


LEGENDA

Tracciato Storico Ex Ferrovia

 Edifici Ex Ferrovia

 Tracciato Ex Ferrovia

PROGETTO TRACCIATO STORICO DELLA EX FERROVIA ELABORATO T2

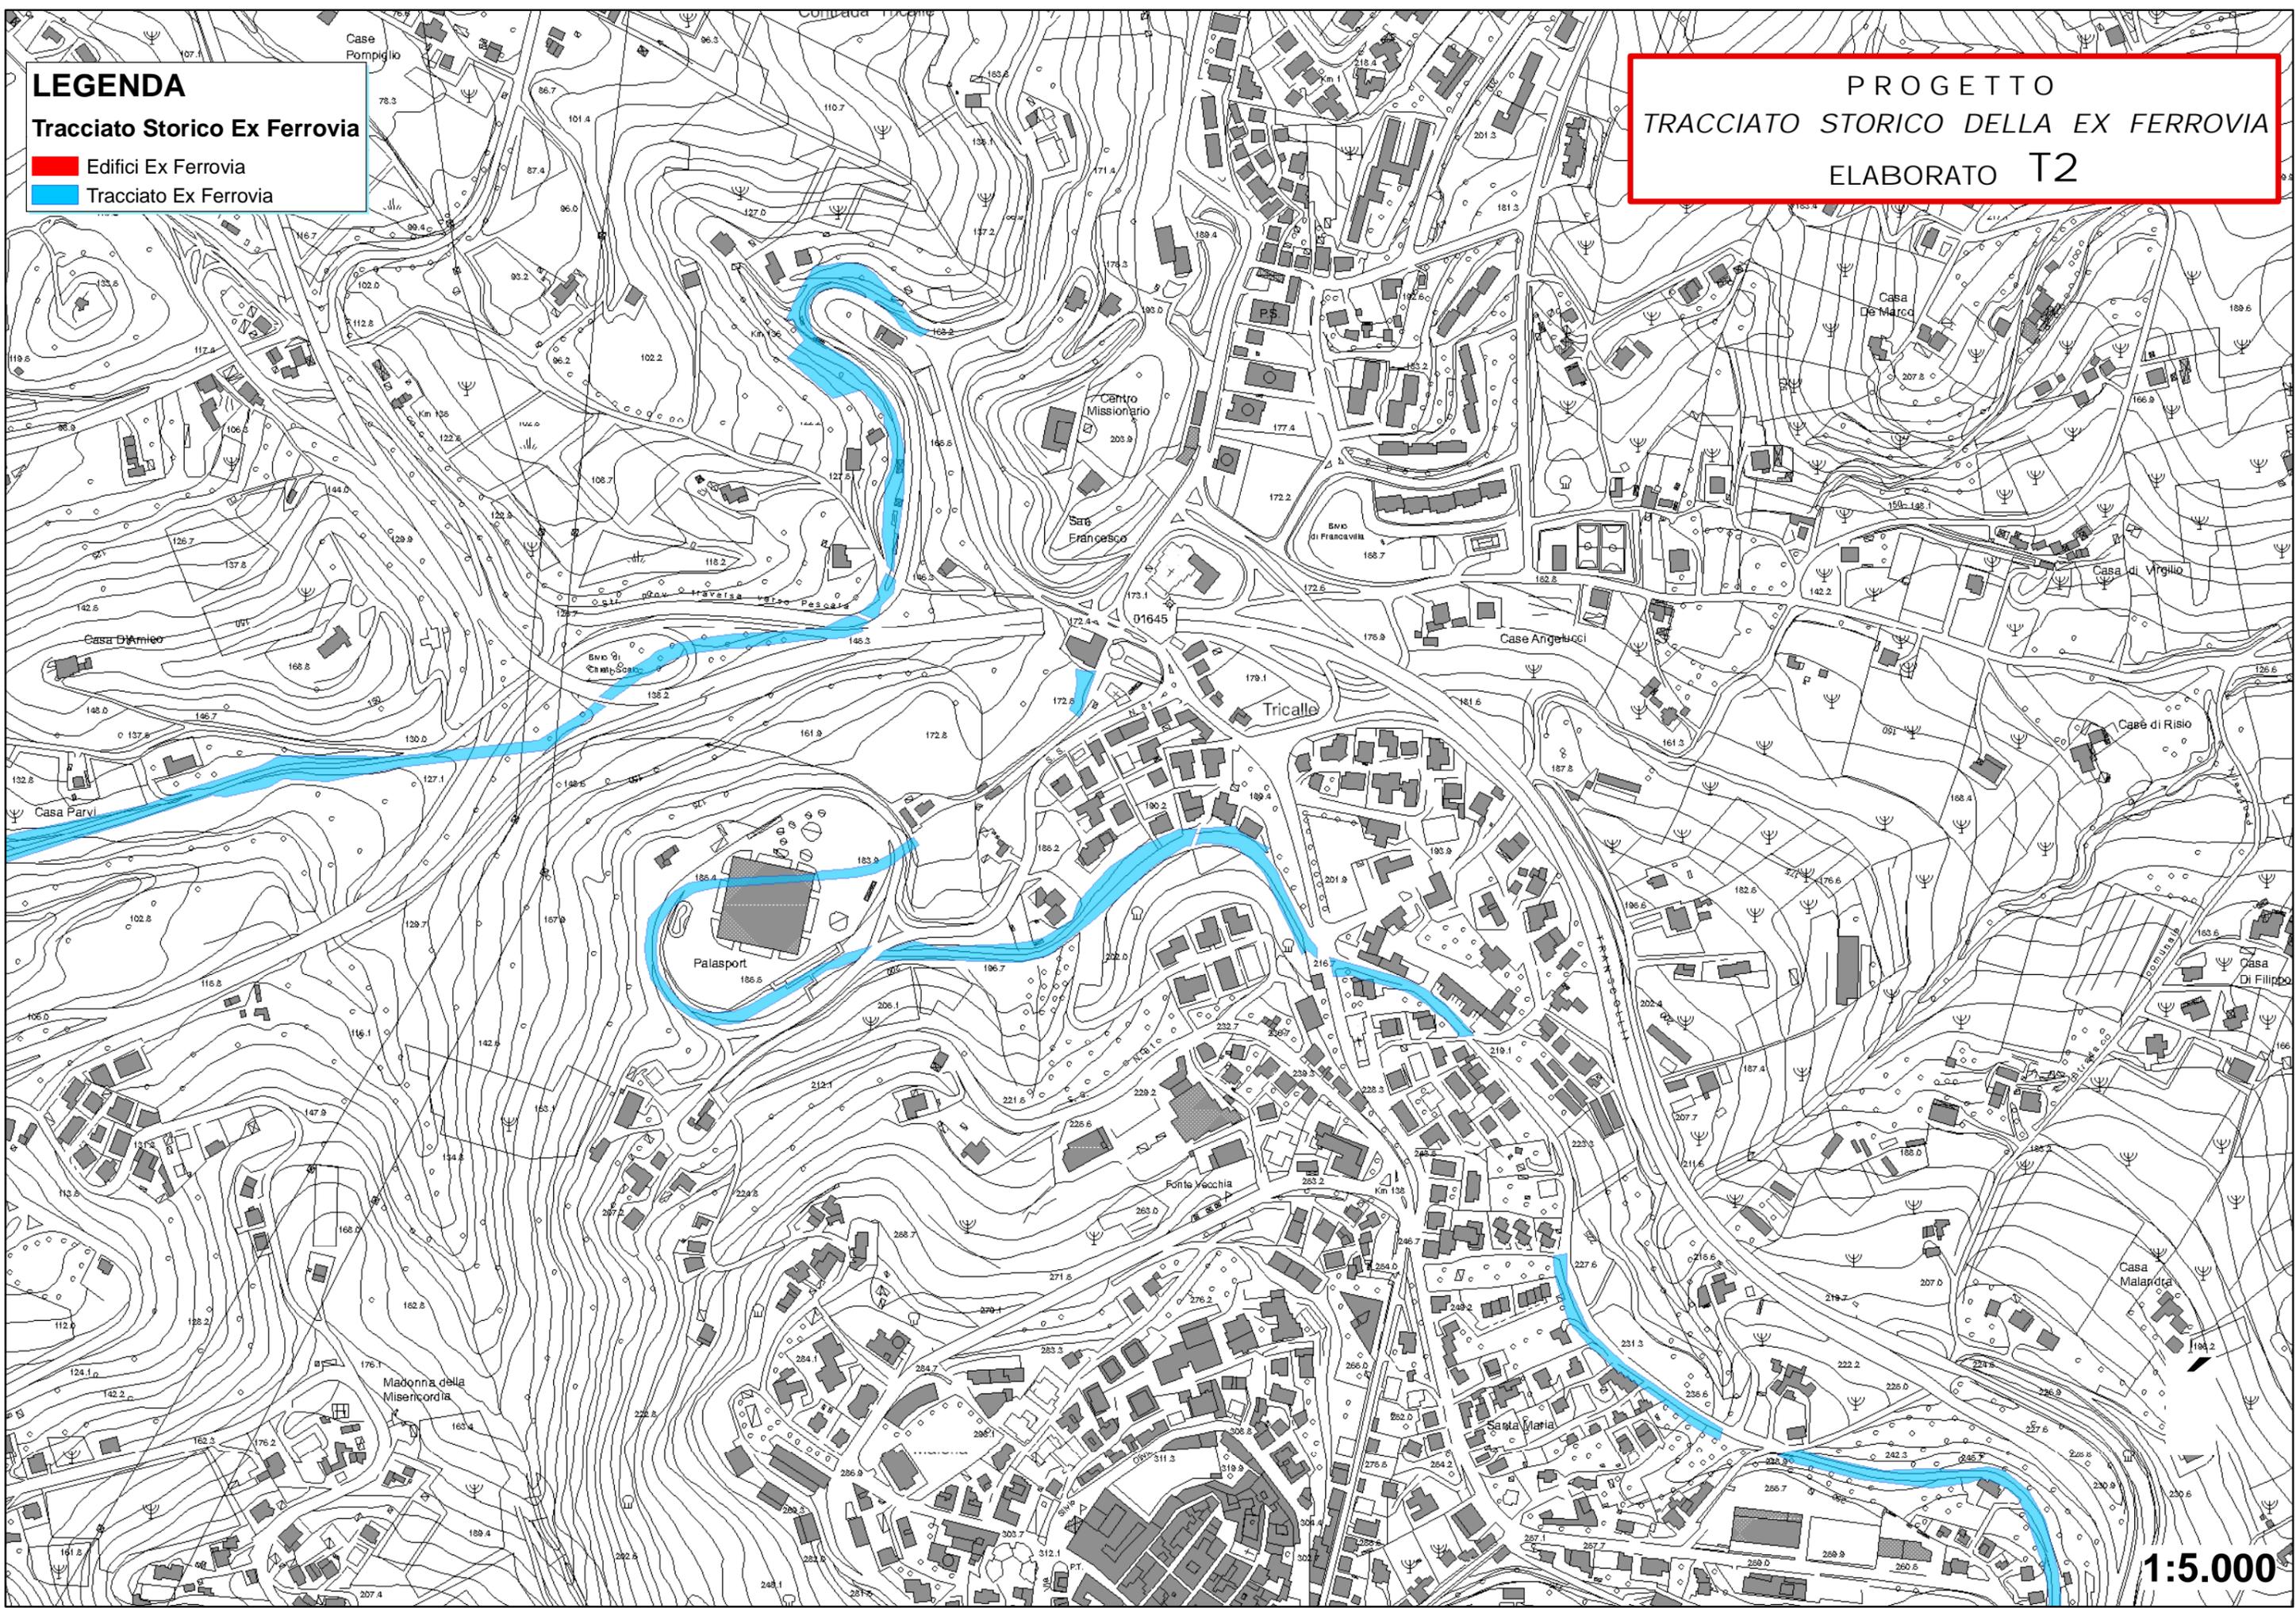

1:5.000