


Pz3 - Acque sotterranee Campionamento del 23.02.17 - RdP 242/17			
PARAMETRO	u.m.	VALORE	LIMITE DGR225/16
Manganese	ug/L	258	154

Pz4 - Acque sotterranee Campionamento del 28.09.17 - RdP 3356/17			
PARAMETRO	u.m.	VALORE	LIMITE Tab. 2
1,2-dicloropropano	ug/L	1,14	0,15

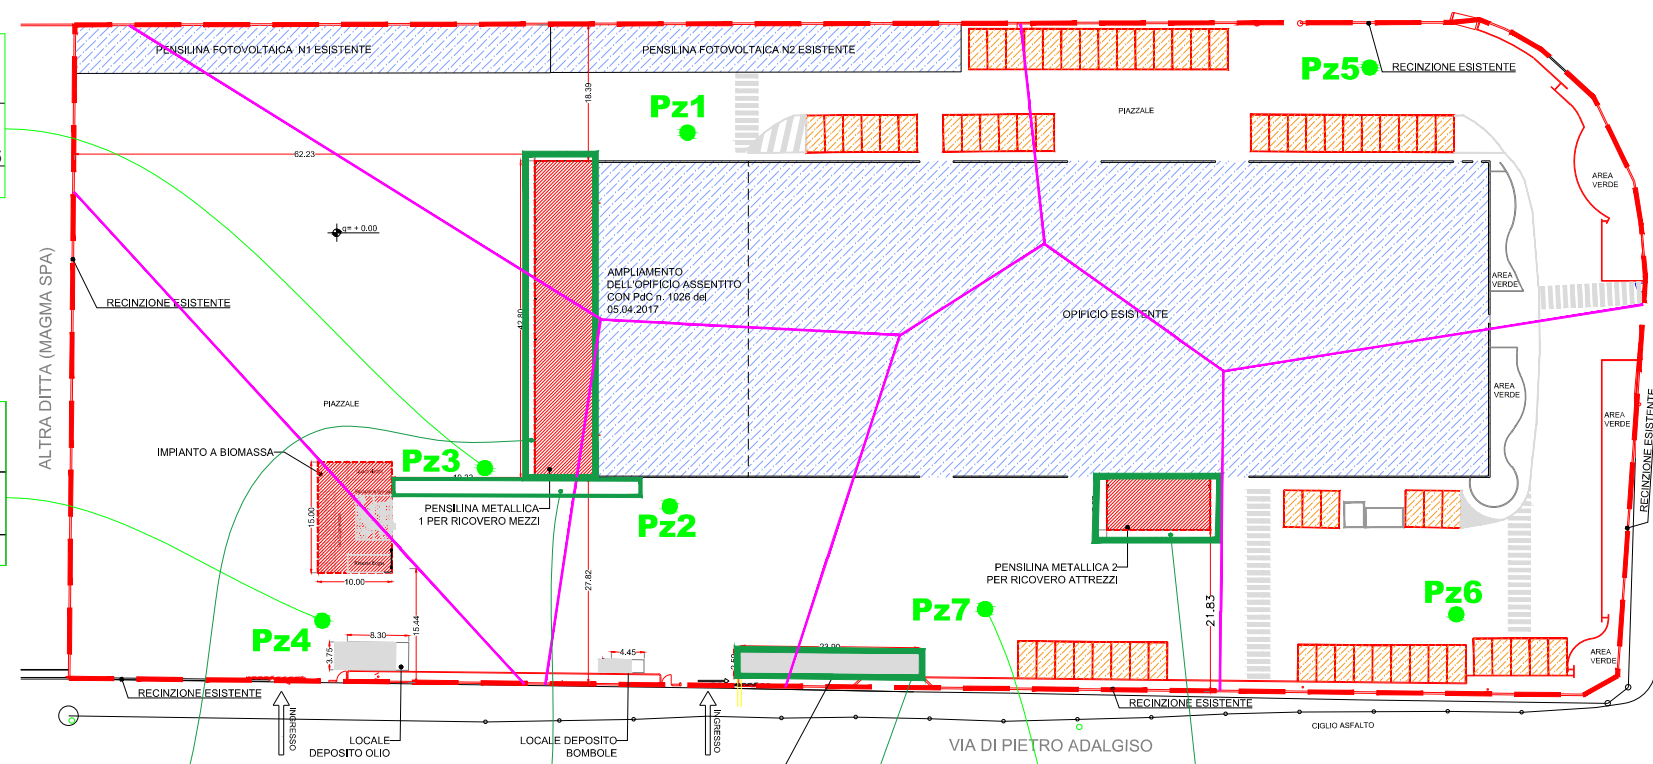

LEGENDA	
	LOTTO DI INTERVENTO
	PARCHEGGIO PER DIPENDENTI E VISITATORI
	STRUTTURE ESISTENTI
	STRUTTURE APPROVATE CON PdC n. 1026 del 05.04.2017 OGGETTO DI VARIANTE
	MANUFATTI DA REALIZZARE
	AREE DI SCAVO
	SONDAGGI ATTREZZATI A PIEZOMETRO
	POLIGONI DI THIESSEN

aree di scavo x tubazioni su asfalto:
37.00x2.20xH1.00=81.40 mc

aree di scavo su asfalto: platea
24.75x3.60xH2.00=178.20 mc

aree di scavo: plinti e travi di collegamento su asfalto -scavo a sezione:
plinti (1.20x1.20xh1.50)x4=8.64 mc
travi (0.6x1.3xh0.6)x2=9.36 mc
travi (0.6x4.90xh0.6)x2=3.52 mc
tot. 21.52 mc

aree di scavo x plinti e travi di collegamento- scavo a sezione su massetto e su asfalto:
plinti (1.20x1.20xh1.50)x16=34.56 mc
travi (0.60x6.10xh0.60)x8=17.57 mc
(0.60x7.30xh0.60)x2=5.26 mc
(0.60x5.20xh0.60)x5=9.36 mc
(0.60x7.82xh0.60)x2=5.63 mc
(0.60x5.40xh0.60)x5=9.72 mc
tot. 82.10 mc

TOTALE VOLUMI DI SCAVO
(82.10+81.40+178.20+21.52)= 363.22 mc

Pz7 - Acque sotterranee Campionamento del 28.09.17 - RdP 3364/17			
PARAMETRO	u.m.	VALORE	LIMITE DGR225/16
Manganese	ug/L	184	154