


**COMUNE DI CHIETTI**
**PIANO DI CARATTERIZZAZIONE AMBIENTALE**

"Zone agricole e zone industriali libere individuate nell'Ordinanza sindacale n° 542 del 29.10.2008"

Titolio V Parte IV D.Lgs. 152/2006 e s.m.l.

- PROGETTO ESECUTIVO II VARIANTE -

Elenco elaborati

01 - Relazione generale	ID Elaborati	03.L1 - 2015	
02 - Piano dirigenziale proposto	Revisione	01	
<b>03 - Elaborati grafici</b>	Data emissione	Settembre 2015	
04 - Piano di sicurezza	Controllo copia		
05 - Computo metrico estimativo definitivo, Quadro economico, Elenco prezzi unitari e analisi prezzi			
06 - Scelta varianti e analisi prezzi speciale dispositivo			
	Nome file:	Parametrie catastali.dwg	

**03 - Elaborati Grafici**

II Responsabile integrazione attività

**03.L1 - 2015**  
**Planimetrie catastali**  
 scala 1:1.000

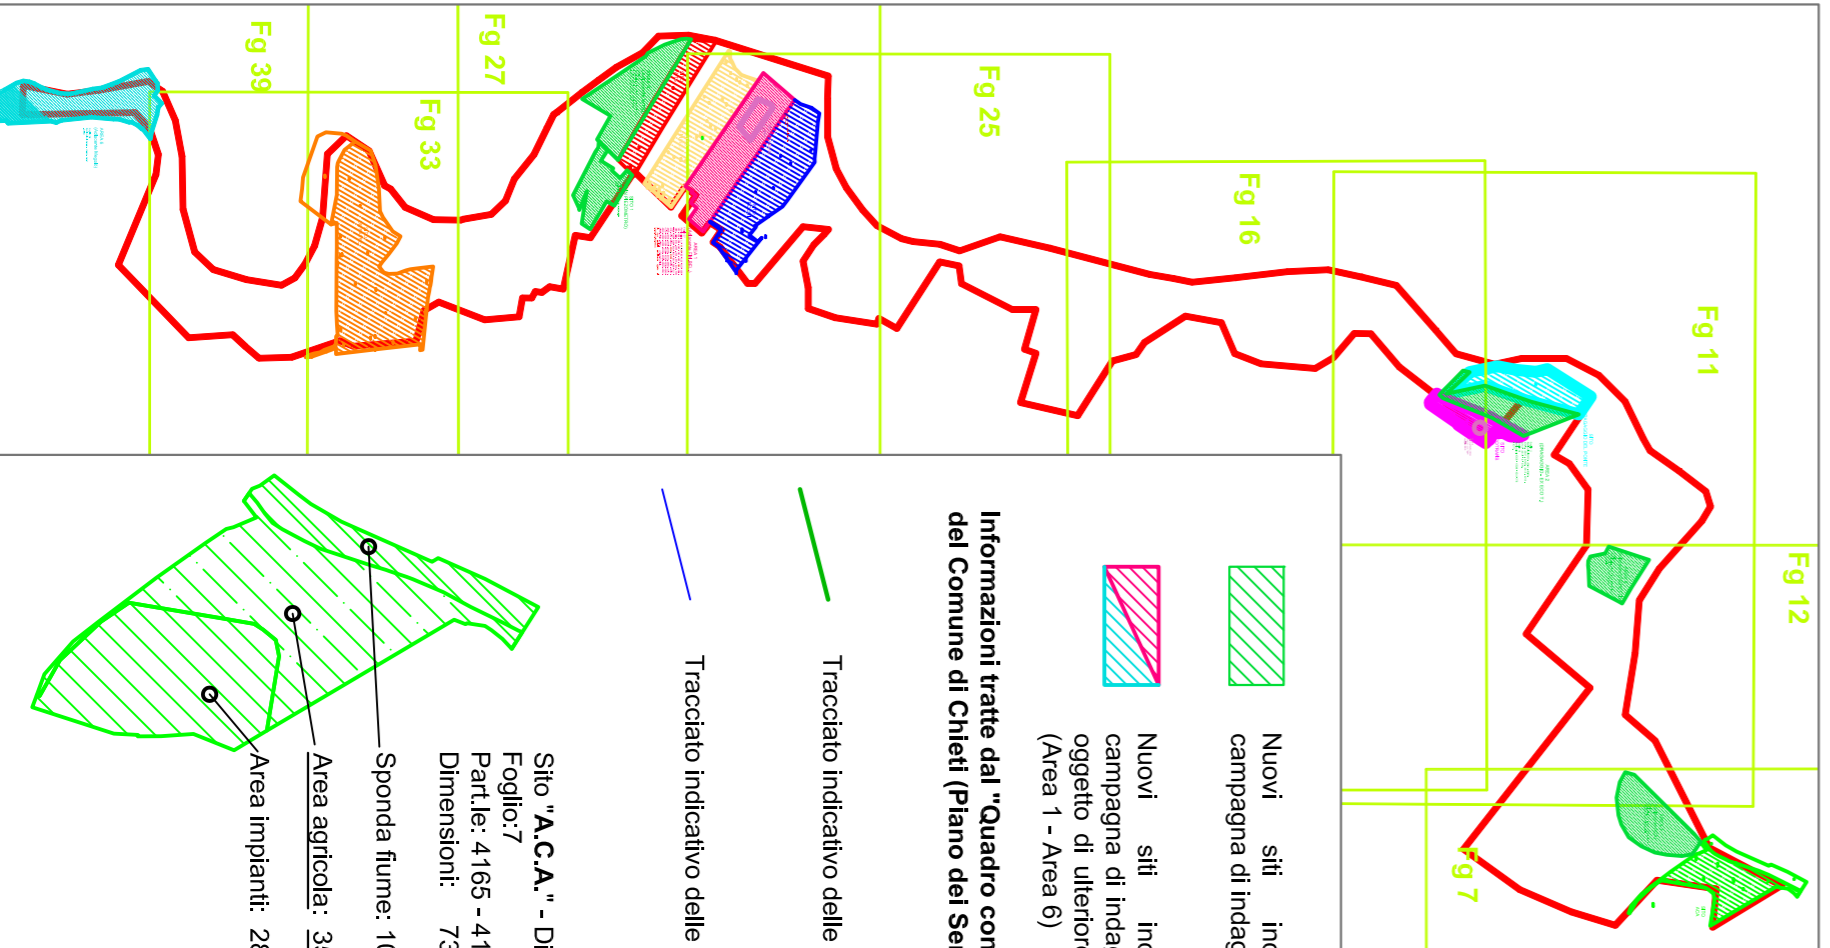
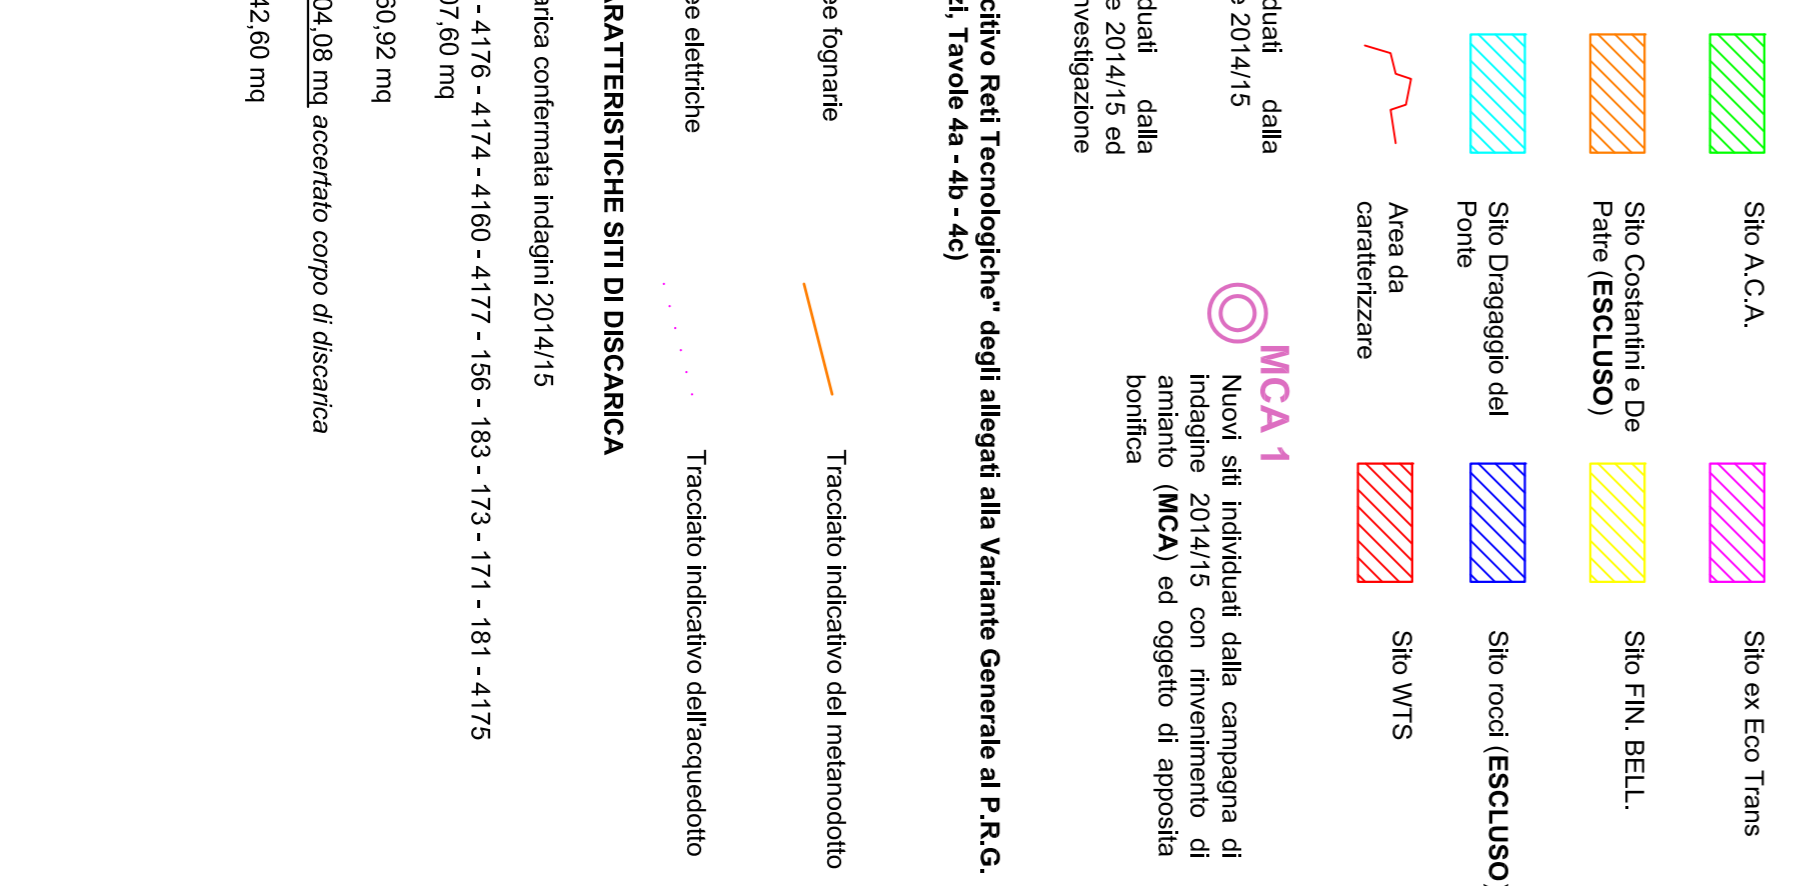
 Impiego e gestione per il territorio  
 R.T.P. S.A. Snc & Ing. Longo G.

I Progettisti



II R.u.p.

Visti e Pareri


**QUADRO D'UNIONE CATASTALE**

**Aree oggetto di caratterizzazione e di campagna di indagini e di laboratorio 2014/15**


Informazioni tratte dal "Quadro conoscitivo Reti Tecnologiche" degli allegati alla Variante Generale al P.R.G. del Comune di Chieti (Piano dei Servizi, Tavole 4a-4b-4c)

Tracciato indicativo delle linee fognarie

Tracciato indicativo delle linee elettriche

**CARATTERISTICHE SITI DI DISCARICA**

Sito "A.C.A." - Discarica confermata indagini 2014/15  
 Esp. 3  
 Pagine: 4185 - 4186 - 4176 - 4174 - 4160 - 4177 - 156 - 183 - 173 - 171 - 181 - 4175  
 Dimensioni: 73.707,60 mq  
 Sponda fume: 10.360,92 mq  
 Area agricola: 35.104,08 mq accerato corpo di discarica  
 Area impianti: 28.242,60 mq

**AREA 3  
(Adiacente ACA)**

Foglio 12  
 Particelle: 142 - 149 - 150 - 151 - 152-153- aree demaniali

