



COMUNE DI CHIETI

PIANO DI CARATTERIZZAZIONE AMBIENTALE

"Zone agricole e zone industriali libere individuate nell'Ordinanza sindacale n° 542 del 29.10.2008"

Titolio V Parte IV D.Lgs. 152/2006 e s.m.l. - PROGETTO ESECUTIVO II VARIANTE -

Elenco elaborati

01 - Relazione generale	10 Elaborati	03.L.2 - 2015	
02 - Piano idrologico proposto	Revisione	01	
<b>03 - Elaborati grafici</b>	Data emissione	Settembre 2015	
04 - Piano di sicurezza	Controllo copia		
05 - Computo metrico estimativo definitivo, Quadro economico, Elenco prezzi unitari e analisi prezzi			
06 - Schede unitari e analisi prezzi speciali disponibili			

Nome file: L\_Parametrie\_catastali.dwg


03 - Elaborati Grafici  
03.L.2 - 2015  
Planimetrie catastali  
scala 1:1.000

II Responsabile integrazione attività


I Progettisti

II R. u. p.

Visi e Pareri

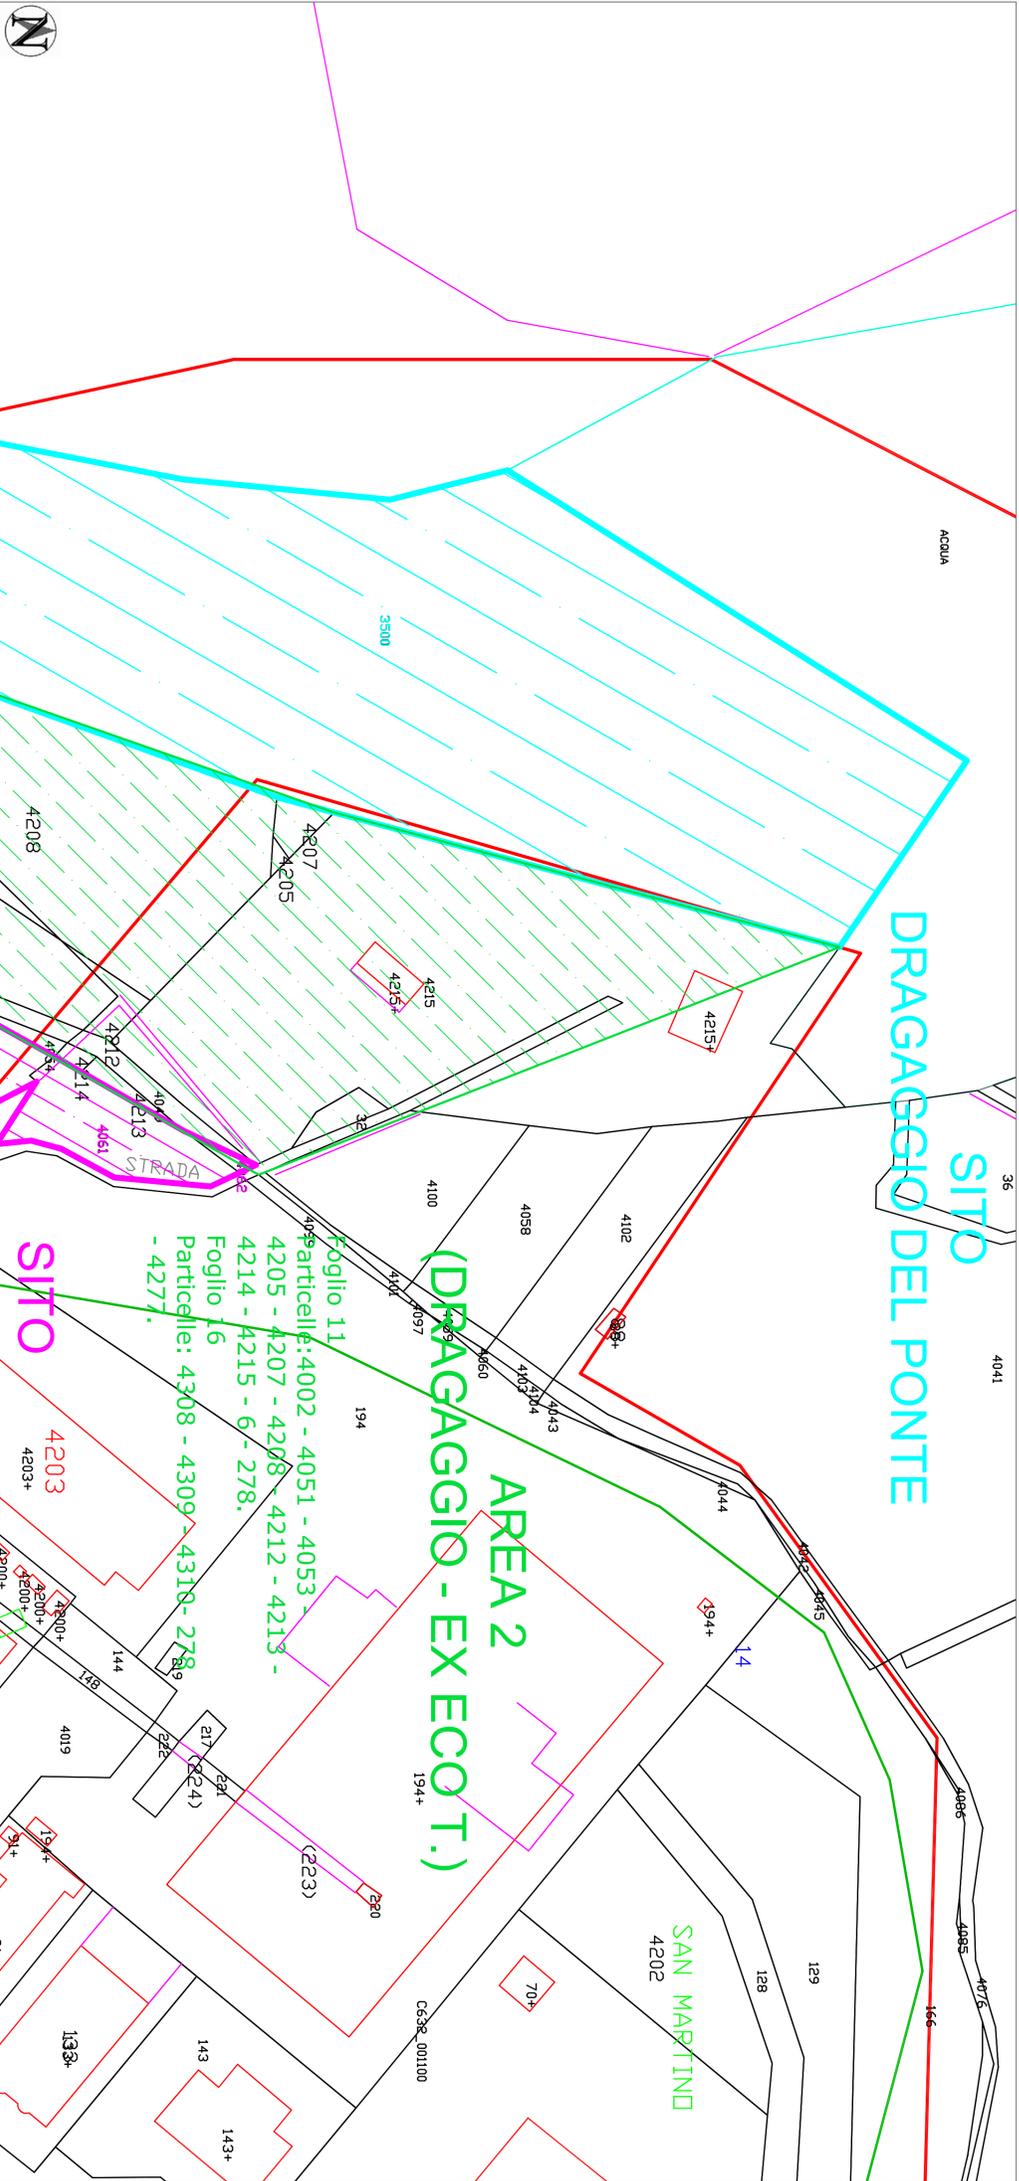

QUADRO D'UNIONE CATASTALE

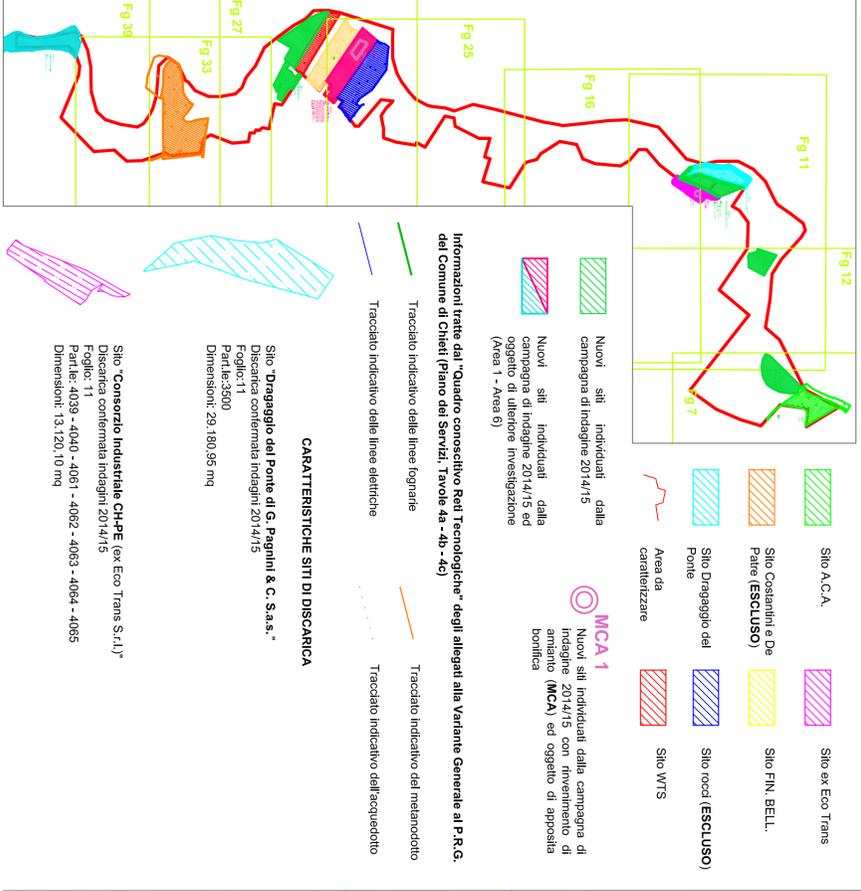

- Sito A.C.A.
- Sito ex Eco Trans
- Sito Costantini e De Pire (ESCLUSO)
- Sito FIN. BELL.
- Sito Dragaggio del Ponte
- Sito rocci (ESCLUSO)
- Sito WTS
- Nuovi siti individuati dalla campagna di indagine 2014/15
- Nuovi siti individuati dalla campagna di indagine 2014/15 ed oggetto di ulteriore investigazione (Area 1 - Area 9)
- Nuovi siti individuati dalla campagna di indagine 2014/15 con rinvenimento di amianto (MCA) ed oggetto di apposita bonifica
- Info: MCA 1
- Tracciato indicativo delle linee fognarie
- Tracciato indicativo delle linee elettriche
- Tracciato indicativo del metanodotto
- Tracciato indicativo dell'acquedotto

CARATTERISTICHE SITI DI DISCARICA

- Sito "Dragaggio del Ponte di G. Pagnini & C. S.a.s." - Discarica confermata indagini 2014/15  
Foglio: 11  
Particelle: 300  
Dimensioni: 29.180,95 mq
- Sito "Consorzio Industriale CHPE (ex Eco Trans S.r.l.)" - Discarica confermata indagini 2014/15  
Foglio: 11  
Particelle: 4039 - 4040 - 4061 - 4062 - 4063 - 4064 - 4065  
Dimensioni: 13.120,10 mq