

03_L

COMUNE DI CHIETI

PIANO DI CARATTERIZZAZIONE AMBIENTALE

"Zone agricole e zone industriali libere individuate nell'Ordinanza sindacale n° 542 del 29.10.2008"

TITOLO V Parte IV D.Lgs. 152/2006 e s.m.i.
- PROGETTO ESECUTIVO II VARIANTE -

01 - Relazione generale
 02 - Piano d'indagine proposto
03 - Elaborati grafici
 04 - Piano di sicurezza
 05 - Computo metrico estimativo definitivo, Quadro economico, Elenco prezzi unitari e Analisi prezzi
 06 - Schema di contratto - Capitolato speciale d'appalto

ID Elaborati: 03_L_4 - 2015
 Revisione: 01
 Data emissione: Settembre 2015

Nome file: L_pianimetrie catastali.dwg


03 - Elaborati Grafici
 Il Responsabile Integrazione attività

03_L_4 - 2015
Planimetrie catastali
 scala 1:1.000

I Progettisti: sasistemiambientali S.p.A.
 Via Gramsci, 16 - 95014 Giarre (CT)
 Partita IVA: 0429353 087 1

Il R.u.p.

Visiti e Pareri

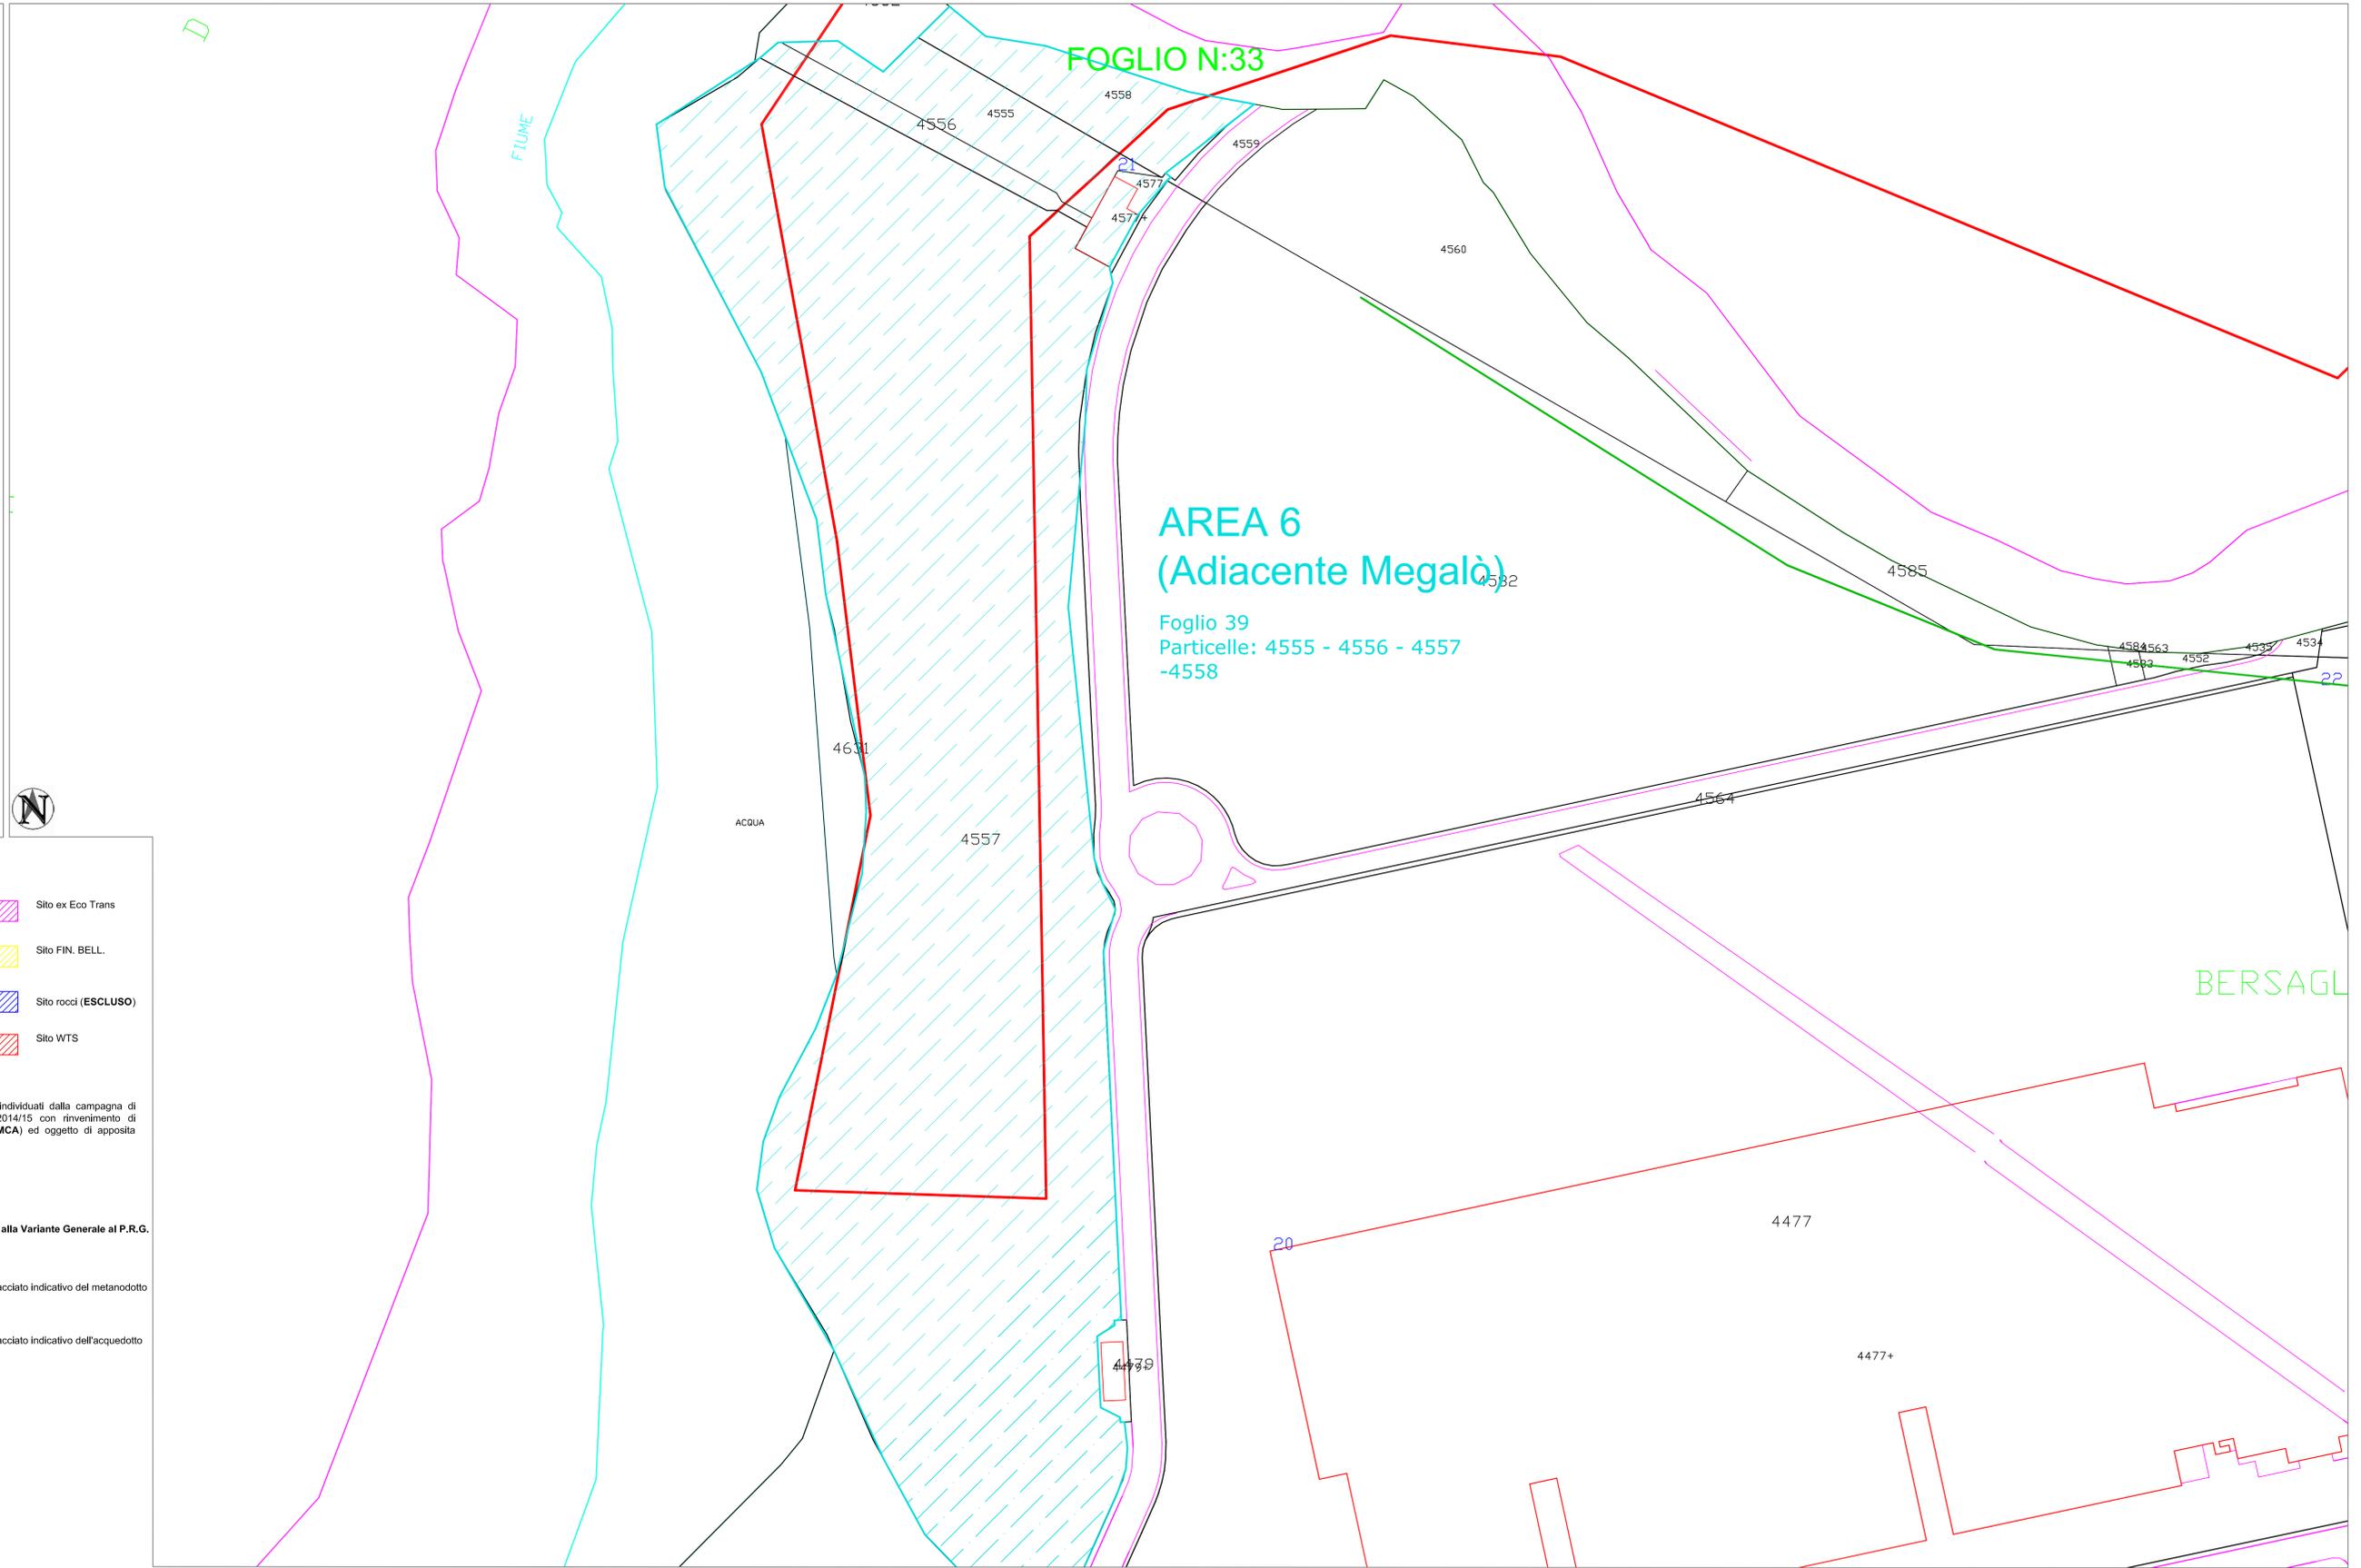

QUADRO D'UNIONE CATASTALE

- Sito A.C.A.
- Sito ex Eco Trans
- Sito Costantini e De Patre (ESCLUSO)
- Sito FIN. BELL.
- Sito Dragaggio del Ponte
- Sito rocci (ESCLUSO)
- Area da caratterizzare
- Sito WTS

MCA 1
 Nuovi siti individuati dalla campagna di indagine 2014/15 con rinvenimento di amianto (MCA) ed oggetto di apposita bonifica

Informazioni tratte dal "Quadro conoscitivo Reti Tecnologiche" degli allegati alla Variante Generale al P.R.G. del Comune di Chieti (Piano dei Servizi, Tavole 4a - 4b - 4c)

- Tracciato indicativo delle linee fognarie
- Tracciato indicativo delle linee elettriche
- Tracciato indicativo del metanodotto
- Tracciato indicativo dell'acquedotto