



COMUNE DI CHIETI

PIANO DI CARATTERIZZAZIONE AMBIENTALE

"Zone agricole e zone industriali libere individuate nell'Ordinanza sindacale n° 542 del 29.10.2008"

Titolio V Parte IV D.Lgs. 152/2006 e s.m.l.

- PROGETTO ESECUTIVO II VARIANTE -

01 - Relazione generale	10 Elaborati	03.L.6 - 2015	
02 - Piano d'indagine proposto	Revisione	01	
03 - Elaborati grafici	Data emissione	Settembre 2015	
04 - Piano di sicurezza	Controllo copia		
05 - Computo metrico estimativo. Elenco prezzi unitari e Analisi prezzi			
06 - Schema di contratto - Capitolato speciale d'appalto			

03 - Elaborati Grafici

03.L.6 - 2015
Planimetrie catastali
 Scala 1:1.000

Il Responsabile progettazione attività


I Progettisti

Via S. Antonio, 10
 66020 CHIETI (CH)
 P.le Italia, 42/23/23/23/23/23/23

Il R.u.p.


ViSt e Paren

QUADRO D'UNIONE CATASTALE

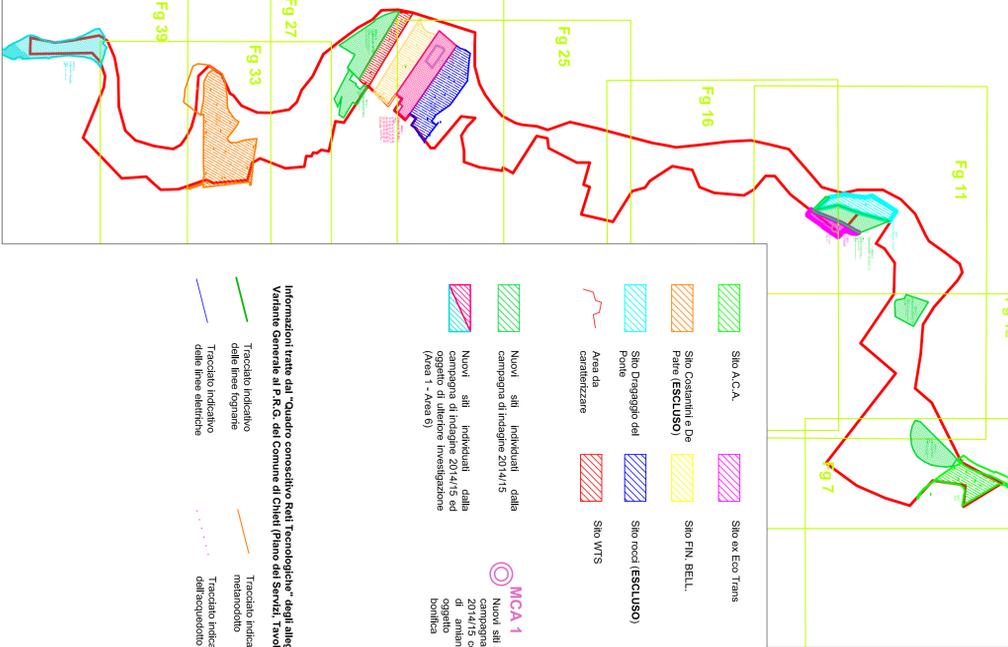

NUOVI SITI INDUSTRIALI DALLA CAMPAGNA DI INDAGINE 2014/15

NUOVI SITI INDUSTRIALI DALLA CAMPAGNA DI INDAGINE 2014/15 CON MOVIMENTO DI ANALISI (MCA) OGGETTO DI APPROVAZIONE

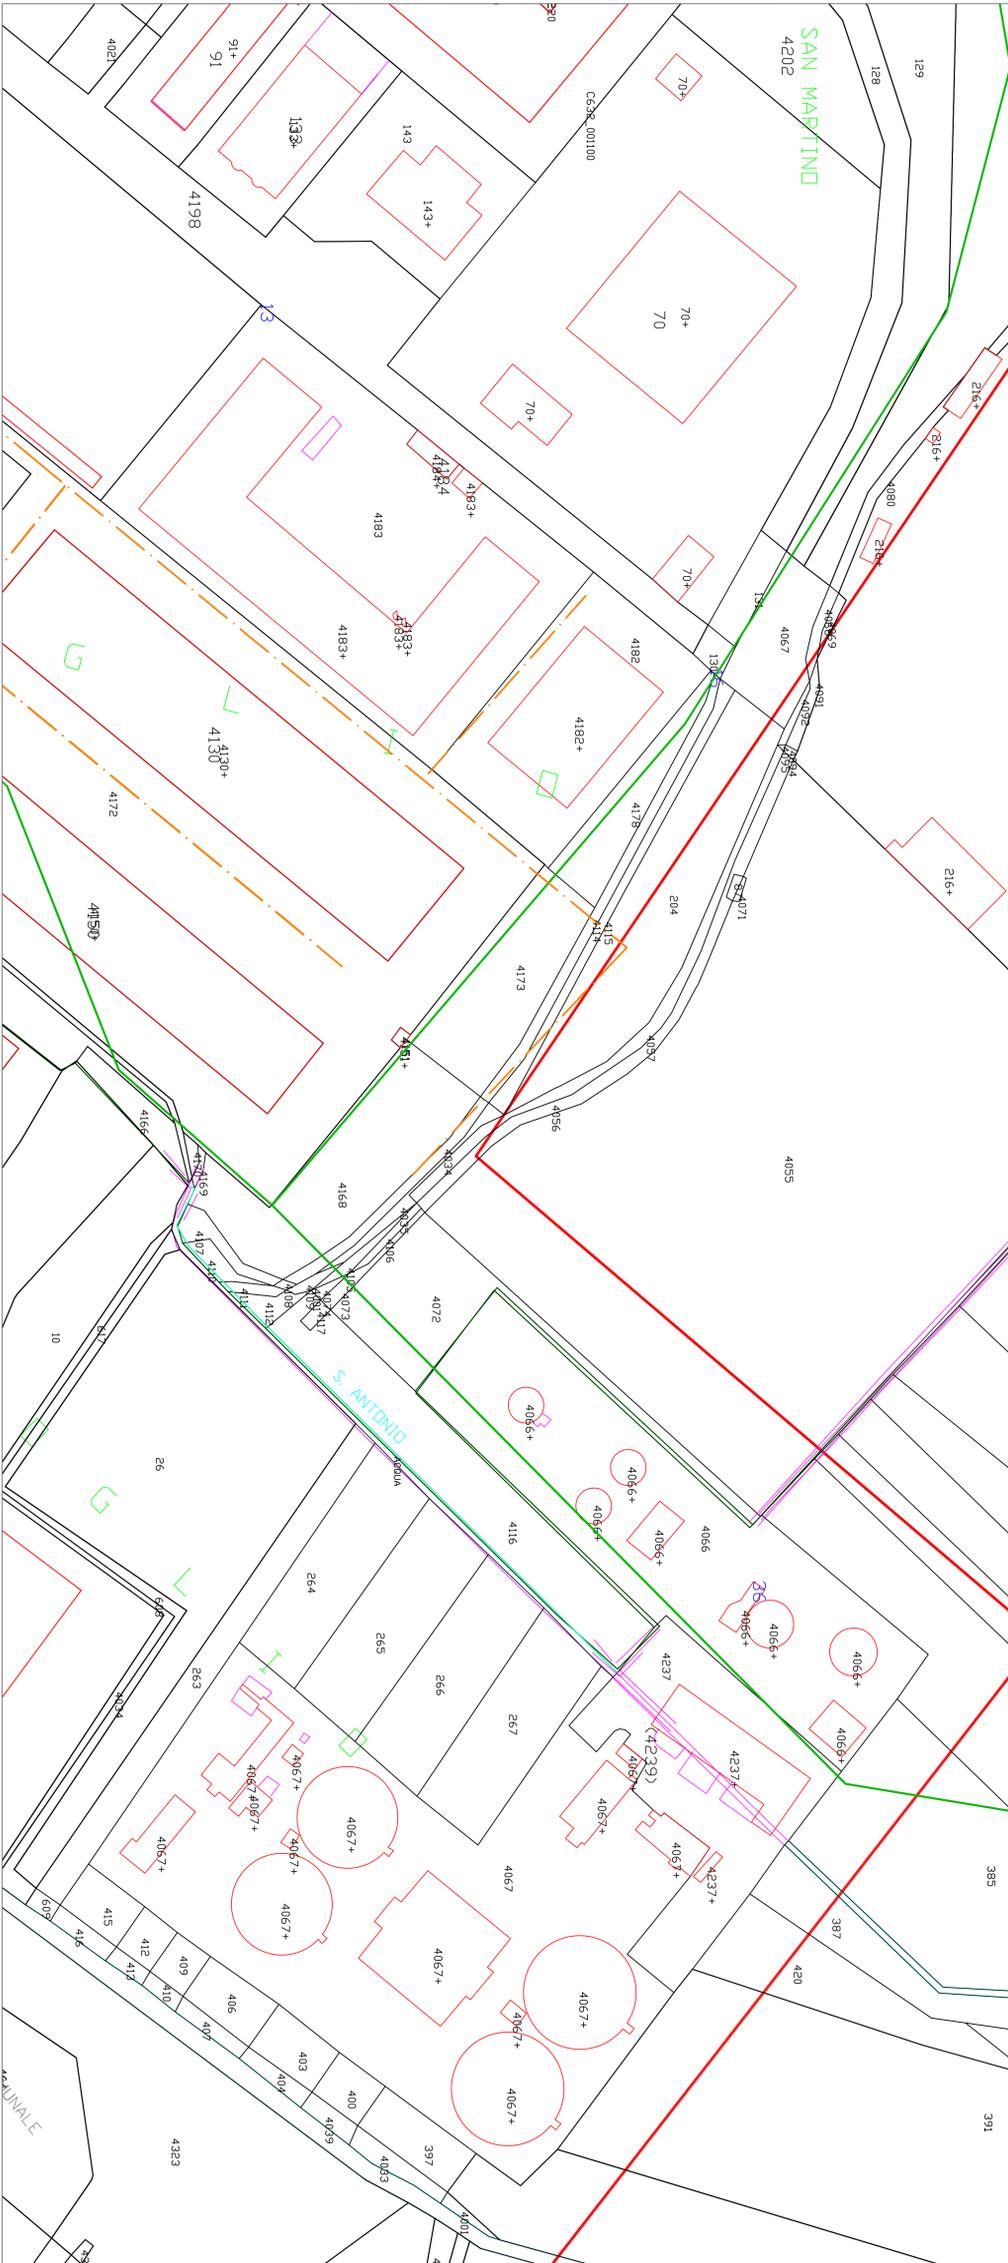

RTIP S.A. Strada 6 - Ing. Longo G. - Sede ammin. - Giare (CT) - Via A.Grandi, 16 - 95014 - www.sistemamunicipali.com

Cartografia di base: Fogli catastali Comune di Chieti e simologia C.T.R. Regione Abruzzo - Autorizzazione del 12/12/2008