



COMUNE DI CHIETI

PIANO DI CARATTERIZZAZIONE AMBIENTALE

"Zone agricole e zone industriali libere individuate nell'Ordinanza sindacale n° 542 del 29.10.2008"

Titolo V Parte IV D.Lgs. 152/2006 e s.m.i.

- PROGETTO ESECUTIVO II VARIANTE-

- 01 - Relazione generale
- 02 - Piano d'indagine proposto
- 03 - Elaborati grafici**
- 04 - Piano di sicurezza
- 05 - Computo metrico estimativo definitivo, Quadro economico, Elenco prezzi unitari e Analisi prezzi
- 06 - Schema di contratto - Capitolato speciale d'appalto

ID Elaborati	03_P3 - 2015		
Revisione	01		
Data emissione	Settembre 2015		
Controllo copia	Copia controllata	Copia non controllata	Consegnatarlo



Nome file: P_RicoTopografica_1,000.dwg

03 - Elaborati Grafici

Il Responsabile integrazione attività

03_P3 - 2015
Ricostruzione topografica
scala 1:1.000




Ingegneria e geologia per il territorio
RTP S.A. Snc & Ing. Longo G.

I Progettisti

Il R.u.p.



Via Gramsci, 16 - 95014 Giarre (CT)
Partita IVA: 0429353 087 1

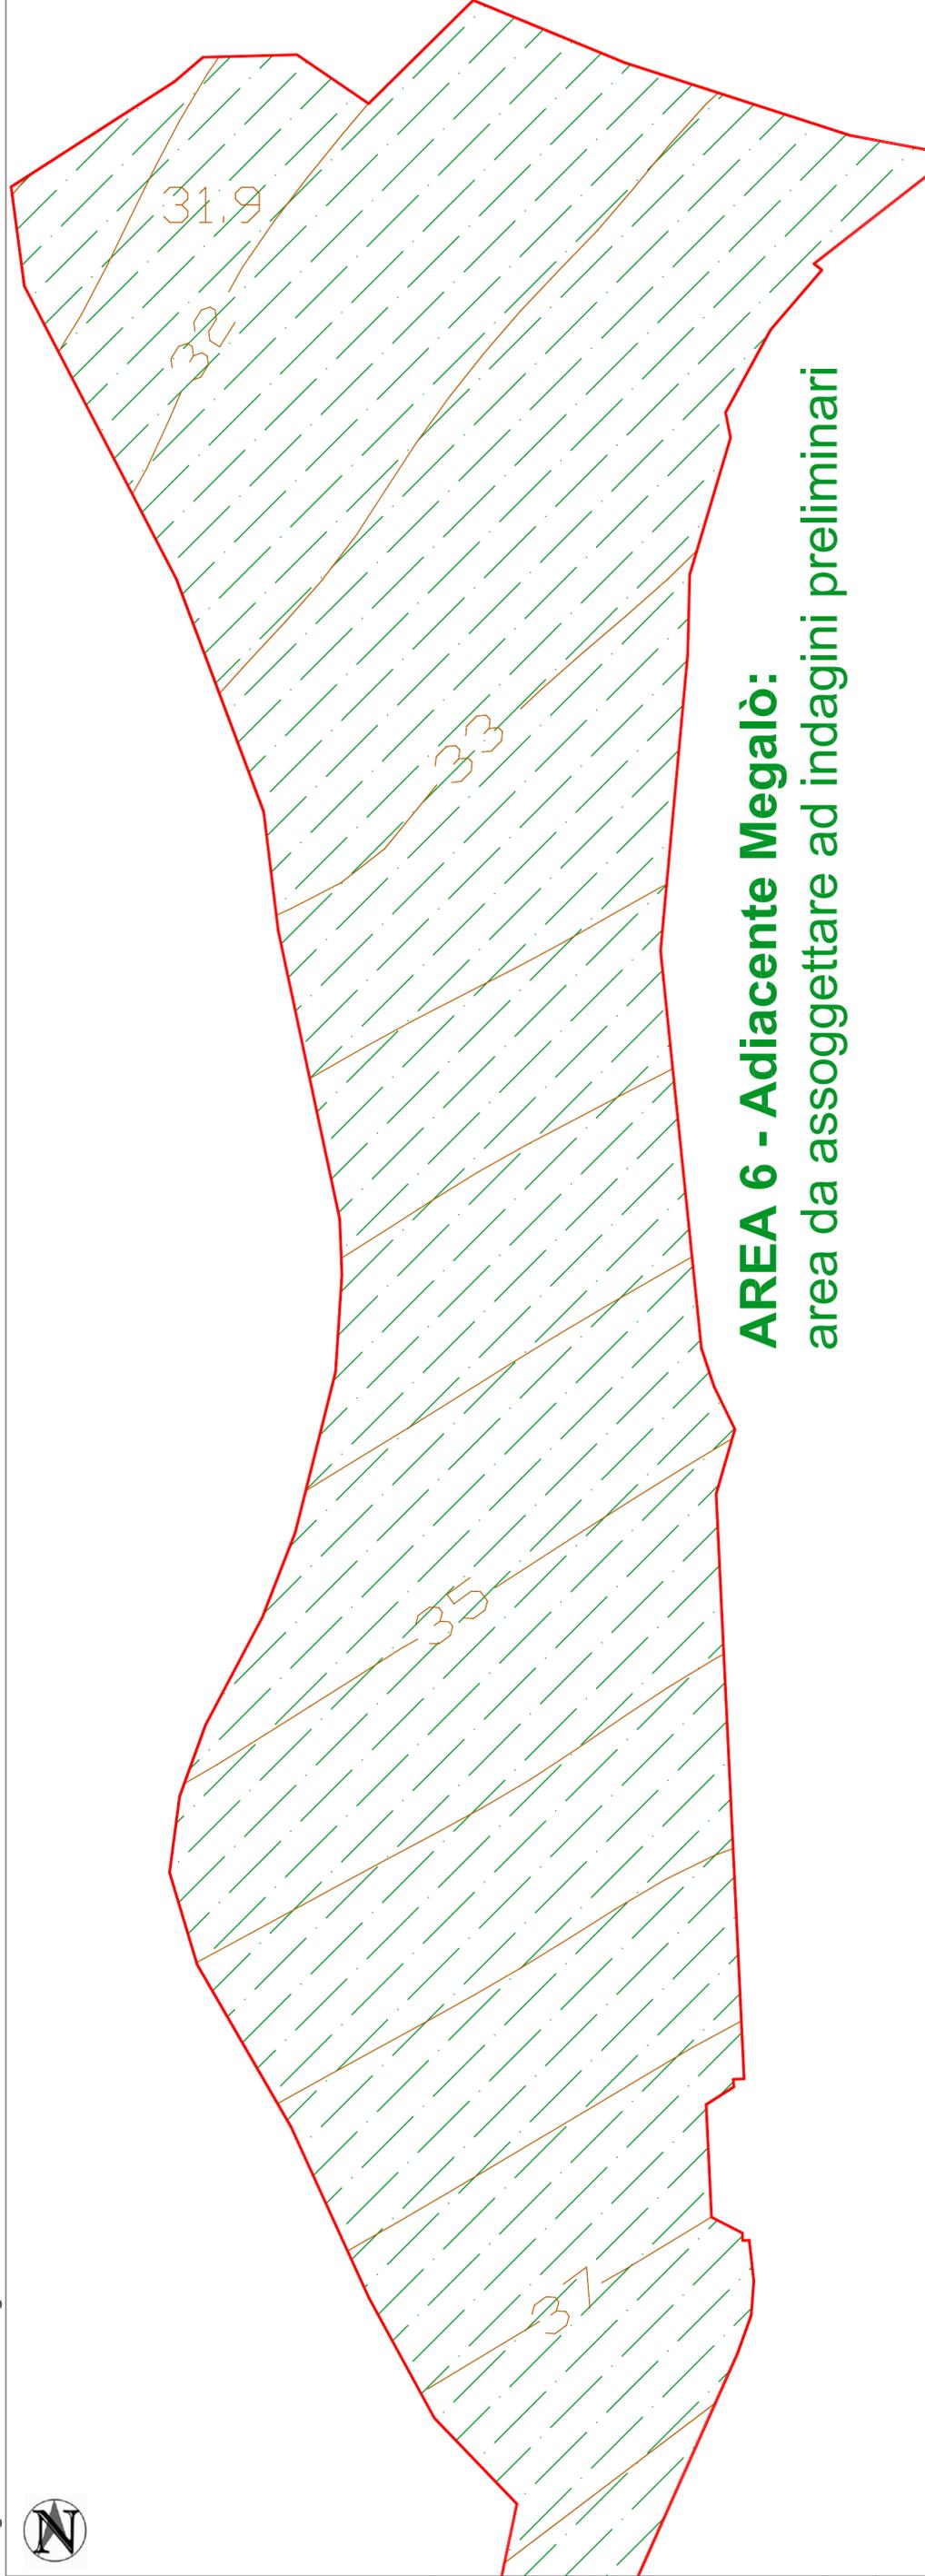

AREA 6 - Adiacente Megalò:
area da assoggettare ad indagini preliminari



Scala 1:1.000

Cartografia di base: C.T.R. Regione Abruzzo - Autorizzazione del 12/12/2008

