



# COMUNE DI CHIETI

## PIANO DI CARATTERIZZAZIONE AMBIENTALE

### "Zone agricole e zone industriali libere individuate nell'Ordinanza sindacale n° 542 del 29.10.2008"

Titolo V Parte IV D.Lgs. 152/2006 e s.m.l.

### - PROGETTO ESECUTIVO -

01 - Relazione generale	ID Elaborati	03_L2
02 - Piano d'indagine proposto	Revisione	01
03 - Elaborati grafici	Data emissione	Marzo 2010
04 - Quadro conoscitivo	Controllo copia	
05 - Computo metrico estimativo definitivo, Quadro economico, Elenco prezzi unitari e Aselli prezzi speciali di contratto - Capitolato speciale d'appalto	Nome file	L_Parametriche_catastrali.dwg

### 03 - Elaborati Grafici

03\_L2  
**Planimetrie catastali**  
 scala 1:1.000


I Progettisti: II R.u.p.




Elenco elaborati

03\_L2  
**Planimetrie catastali**  
 scala 1:1.000

I Progettisti: II R.u.p.

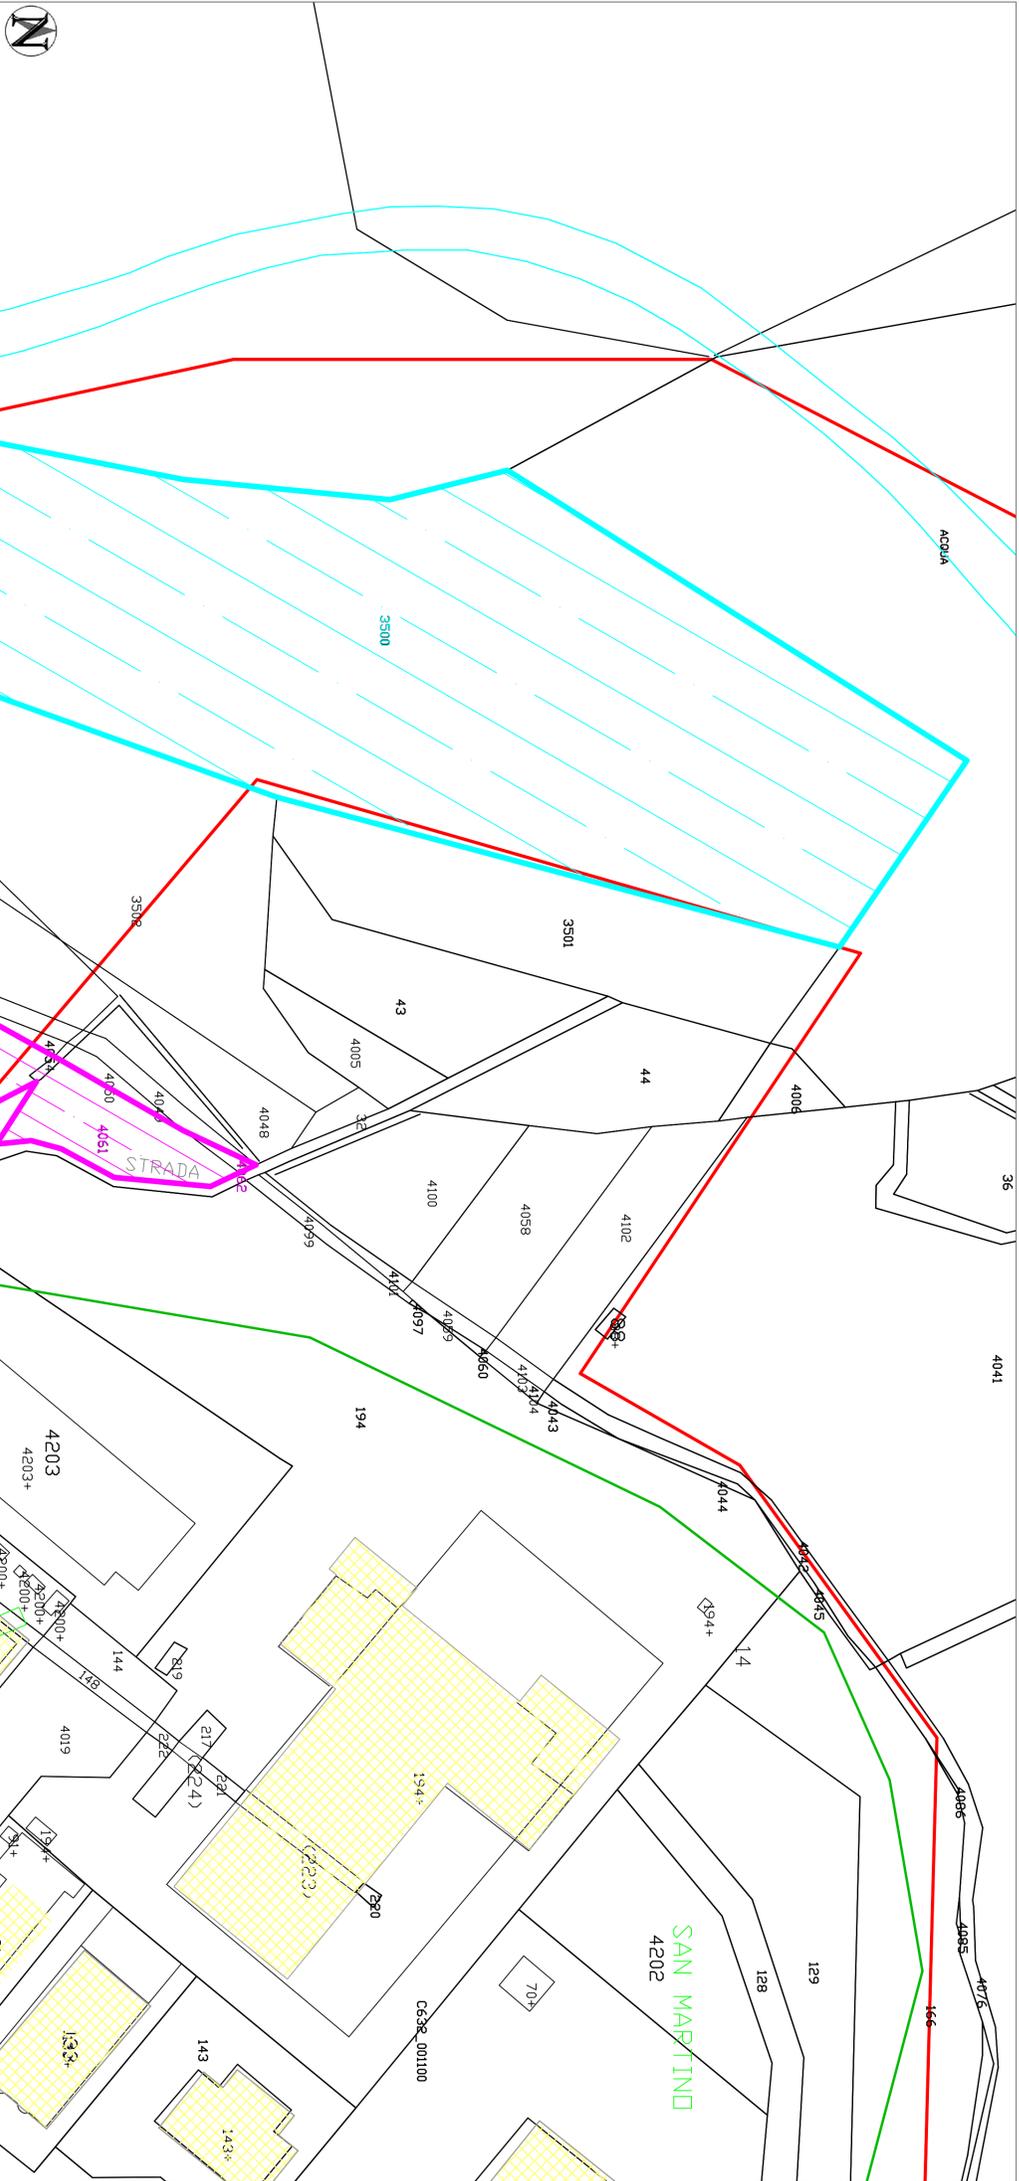

### QUADRO D'UNIONE CATASTALE

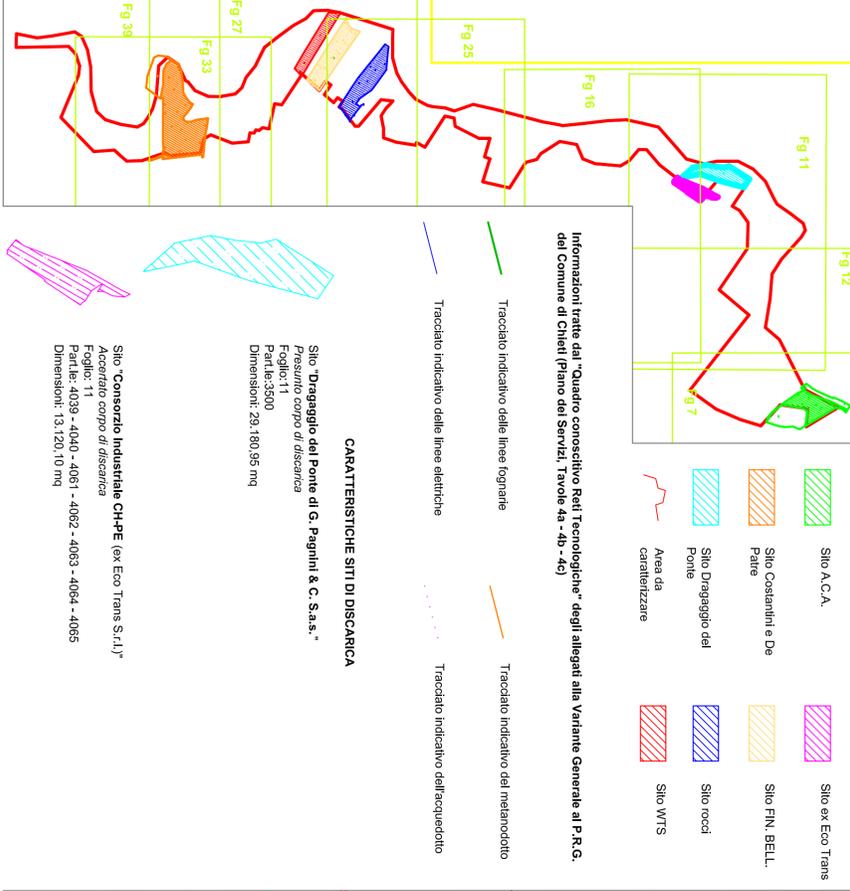

Informazioni tratte dal "Quadro conoscitivo Reti Tecnologiche" degli allegati alla Variante Generale al P.R.G. del Comune di Chieti (Piano dei Servizi, Tavole n° 40 - 42)

- Aree oggetto di caratterizzazione in quanto ipotizzabili siti di discarica.**
- Sito A.C.A.
  - Sito Costantini e De Paire
  - Sito Dragaggio del Ponte
  - Area da caratterizzare
  - Sito ex Eco Trans
  - Sito FIN. BELL.
  - Sito rocci
  - Sito WTS

### CARATTERISTICHE SITI DI DISCARICA

Sito "Dragaggio del Ponte di G. Pagani & C. S.a.s."  
 Presunto corpo di discarica  
 Foglio: 11  
 Partic.: 3500  
 Dimensioni: 29.180,95 mq

Sito "Consorzio Industriale CH-PE (ex Eco Trans S.r.l.)"  
 Accordo corpo di discarica  
 Foglio: 11  
 Partic.: 4039 - 4040 - 4061 - 4062 - 4063 - 4064 - 4065  
 Dimensioni: 13.120,10 mq