


COMUNE DI CHIETI
PIANO DI CARATTERIZZAZIONE AMBIENTALE
"Zone agricole e zone industriali libere individuate nell'Ordinanza sindacale n° 542 del 29.10.2008"

Titolo V Parte IV D.Lgs. 152/2006 e s.m.l.

- PROGETTO ESECUTIVO -

Elenco elaborati

 01 - Relazione generale
 02 - Piano d'indirizzo proposto
03 - Elaborati grafici
 04 - Piano di sicurezza ambientale
 05 - Piano definitivo. Quadro economico, Elenco prezzi unitari e Analisi prezzi
 06 - Piano di sicurezza ambientale definitivo. Quadro economico, Elenco prezzi unitari e Analisi prezzi speciale d'appalto

ID Elaborati	03_P2
Revisione	01
Data emissione	Marzo 2010
Controllo copia	
Nome file:	F:\Architettura\1.000.dwg



Il Responsabile Integrazione attività

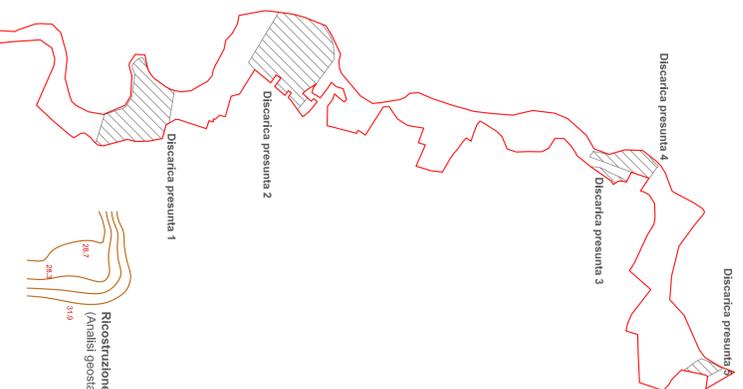
03 - Elaborati Grafici
03_P2
Ricostruzione topografica
 scala 1:1.000

RTD S.A. Sinc & Ing. Longo G. Sede amm. a Giarre (CT) in Via A. Gramsci, 16 - 95014

I Progettisti

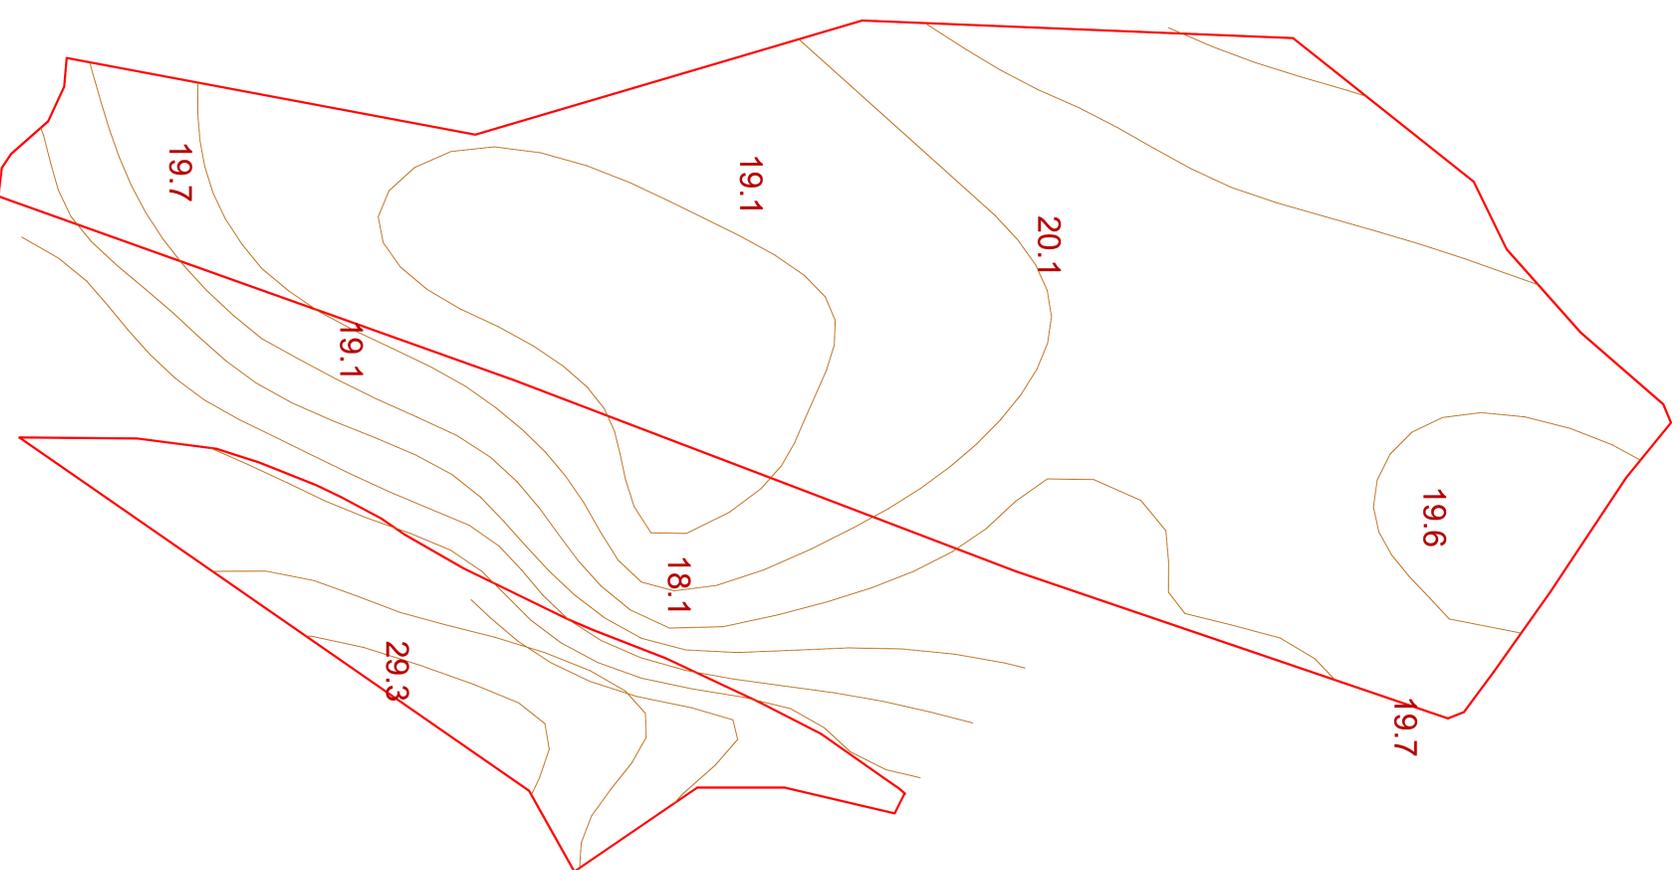
Il R.u.p.

Visti e Pareri


Ricostruzione topografica
 (Analisi geostatistica Kriging del dato altimetrico della C.T.R.)

Scala 1:1.000

Cartografia di base: C.T.R. Regione Abruzzo - Autorizzazione del 12/12/2008


Discarica presunta 4
 Area = 51727.98 mq
 Perimetro = 1116.89 ml

Discarica presunta 3
 Area = 9206.45 mq
 Perimetro = 592.67 ml

Discarica presunta 5
 Area = 17832.30 mq
 Perimetro = 609.23 ml
