



Elenco elaborati

- 01 - Relazione generale
- 02 - Piano d'indagine proposto
- 03 - **Elaborati grafici**
- 04 - Piano di sicurezza
- 05 - Piano di sicurezza definitivo. Quadro economico, Elenco prezzi unitari e Analisi prezzi
- 06 - Relazione di progetto speciale d'appalto

ID Elaborati	03_01
Revisione	02
Data emissione	Luglio 2010
Controllo copia	



Nome file: Q:\Inchigi del_1.000.dwg

Il Responsabile Integrazione attività

03 - Elaborati Grafici
03_03
Indagini def.
 scala 1:15.000






Ingegneria e geologia per il territorio
 E.P.P.S.A. Snc & Ing. Longo G.

I Progettisti

Il R.u.p.

Visti e Pareti

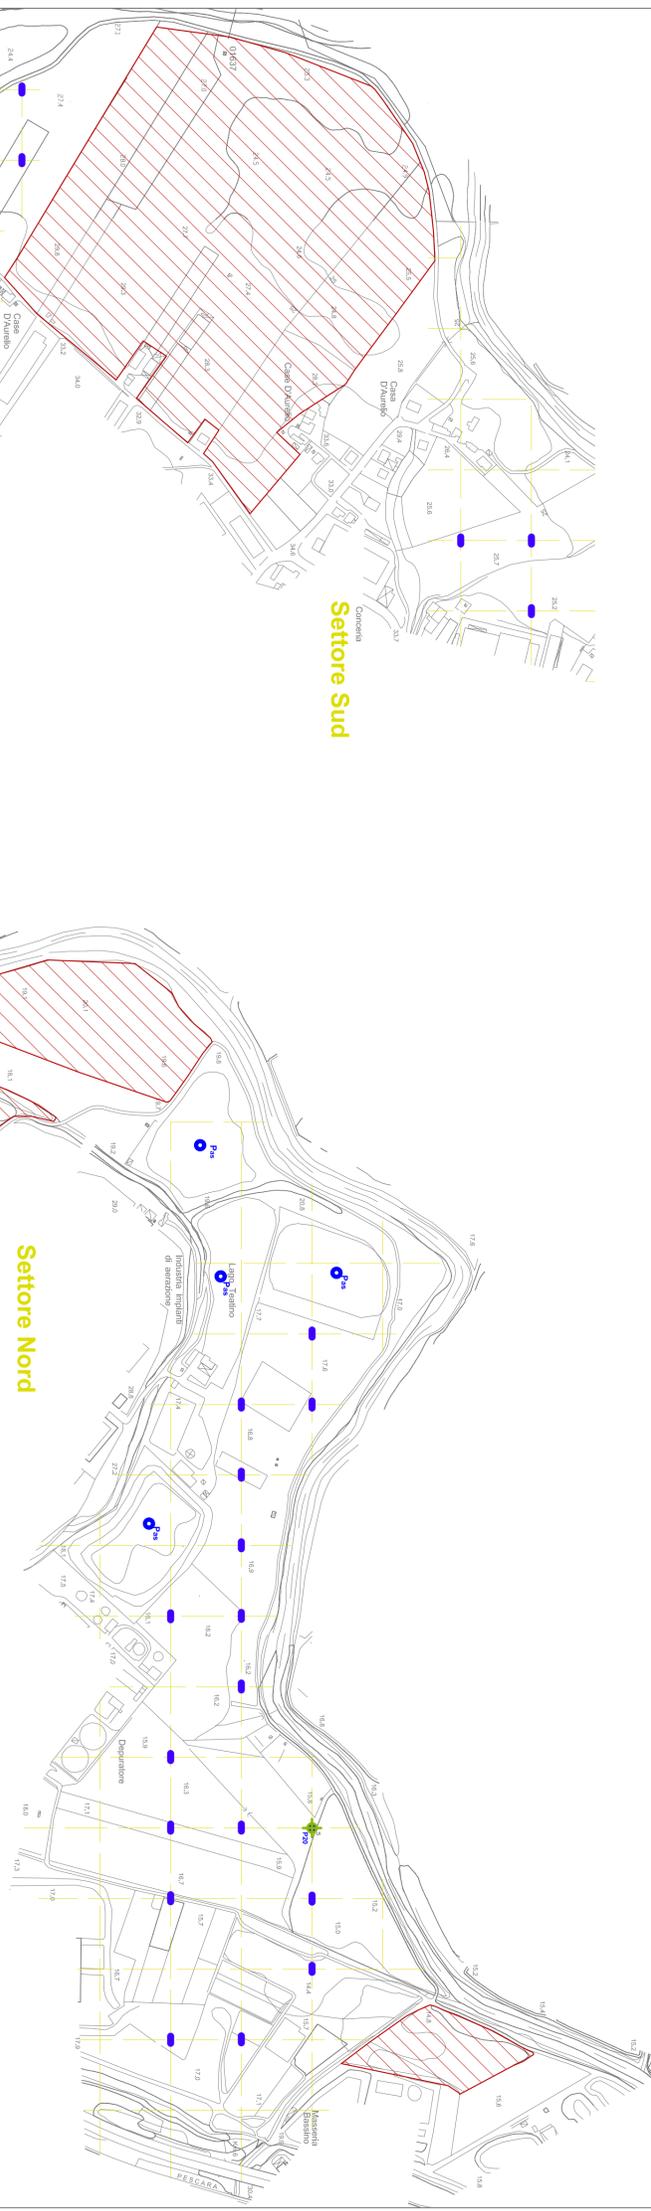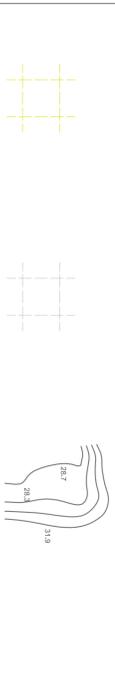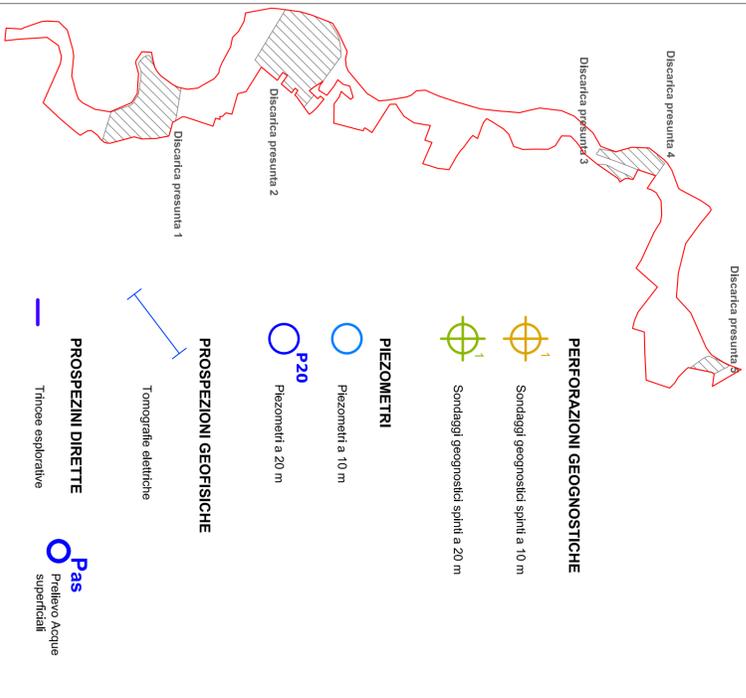

INDAGINI MAGLIA ESTERNA

- n. 05 Perforazioni (20 m)
- n. 05 Piezometri (20 m)
- n. 04 Prelievi d'acqua
- n. 25 Trincee esplorative

