

Elenco elaborati

01 - Relazione generale	02 - Piano d'indagine proposto
03 - Elaborati grafici	04 - Piano di sicurezza
05 - Piano di sicurezza definitivo. Quadro economico, Elenco prezzi unitari e Analisi prezzi	06 - Relazione di progetto speciale d'appalto

ID Elaborati	03_02
Revisione	02
Data emissione	Luglio 2010
Controllo copia	



Nome file: Q:\Ingegneria def. 1.000.dwg

Il Responsabile Integrazione attività

03 - 02
Indagini def.
scala 1:1.000



Ingegneria e geologia per il territorio
RTP S.A. Snc & Ing. Longo G. Corso G.

I Progettisti

Il R.u.p.

Visti e Pareri

Dragaggio del Ponte
Presunta discarica
Superficie= 51.727.00 mq

Dragaggio del Ponte
n. 03 Perforazioni (10 m)
n. 01 Perforazioni (20 m)
n. 01 Piezometri (10 m)
n. 01 Piezometri (20 m)
n. 02 Geoelettrica (96 m)

Aree interessate da possibili discariche
Superficie = 24.073.10 mq

Aree interessate da possibili discariche
n. 01 Geoelettriche (96 m)
n. 05 Trincee esplorative



Ex EcoTrans
Presunta discarica
Superficie= 13.120,09 mq

Ex EcoTrans
n. 03 Perforazioni (10 m)
n. 01 Perforazioni (20 m)
n. 01 Piezometri (10 m)
n. 01 Piezometri (20 m)
n. 01 Geoelettrica (96 m)

ACA
Presunta discarica
Superficie= 17.832,95 mq

ACA
Presunta discarica
Superficie= 45.500,95 mq

n. 03 Perforazioni (10 m)
n. 01 Perforazioni (20 m)
n. 02 Piezometri (10 m)
n. 01 Piezometri (20 m)
n. 02 Geoelettrica (96 m)

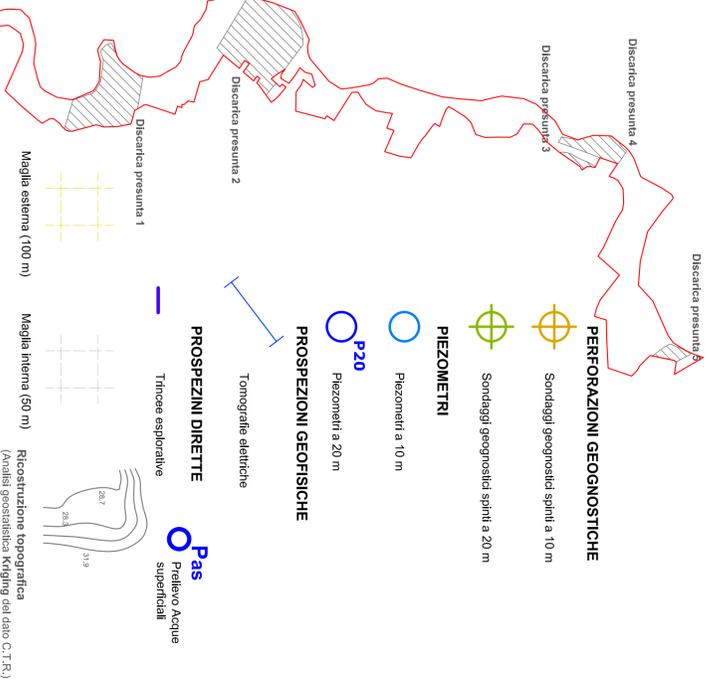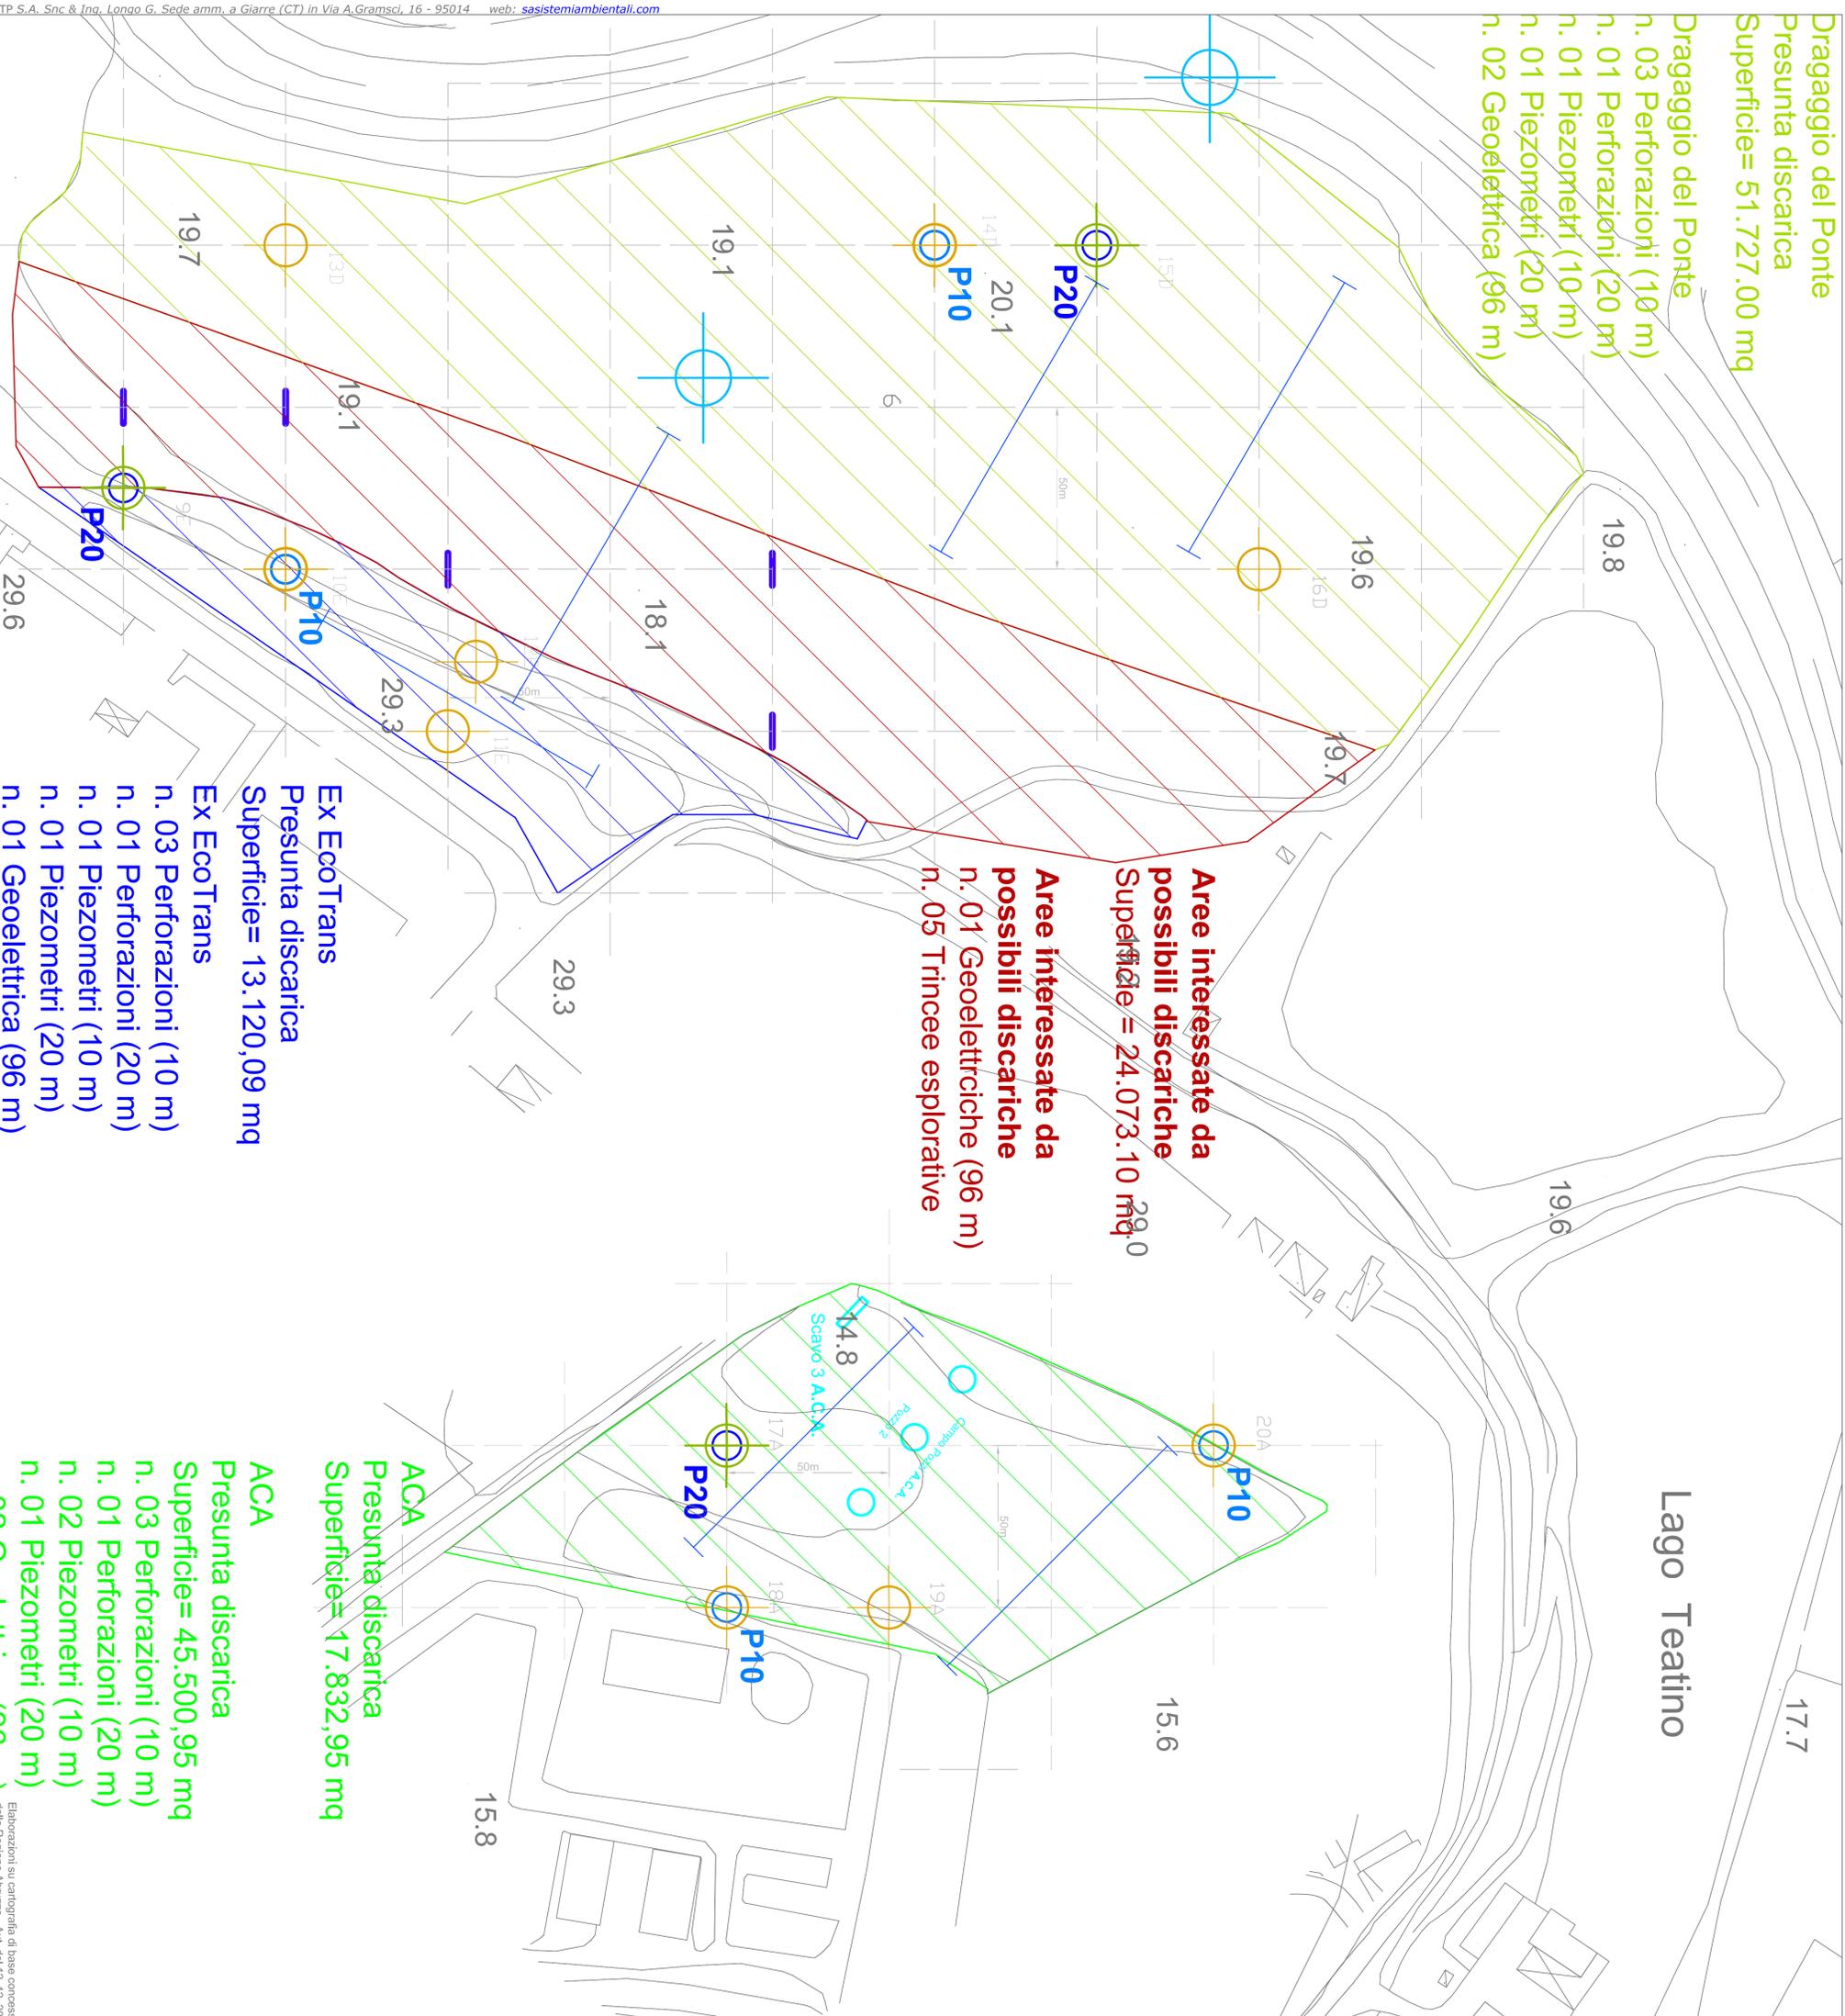

*dati da utilizzare in fase di caratterizzazione