



Elenco elaborati

- 01 - Relazione generale
- 02 - Piano d'indagine proposto
- 03 - **Elaborati grafici**
- 04 - Piano di sicurezza
- 05 - Piano di sicurezza definitivo. Quadro economico, Elenco prezzi unitari e Analisi prezzi
- 06 - Relazione di progetto speciale d'appalto

ID Elaborati	03_Q1
Revisione	02
Data emissione	Luglio 2010
Controllo copia	



Nome file: Q:\Inchiesta def. 1.000.dwg

Il Responsabile integrazione attività

**03 - Elaborati Grafici**  
**03\_Q3**  
**Indagini def.**  
scala 1:15.000




**ingegneria e geologia per il territorio**  
E.P.P.S.A. Snc & Ing. Longo G.

I Progettisti

Il R.u.p.


Visti e Pareti

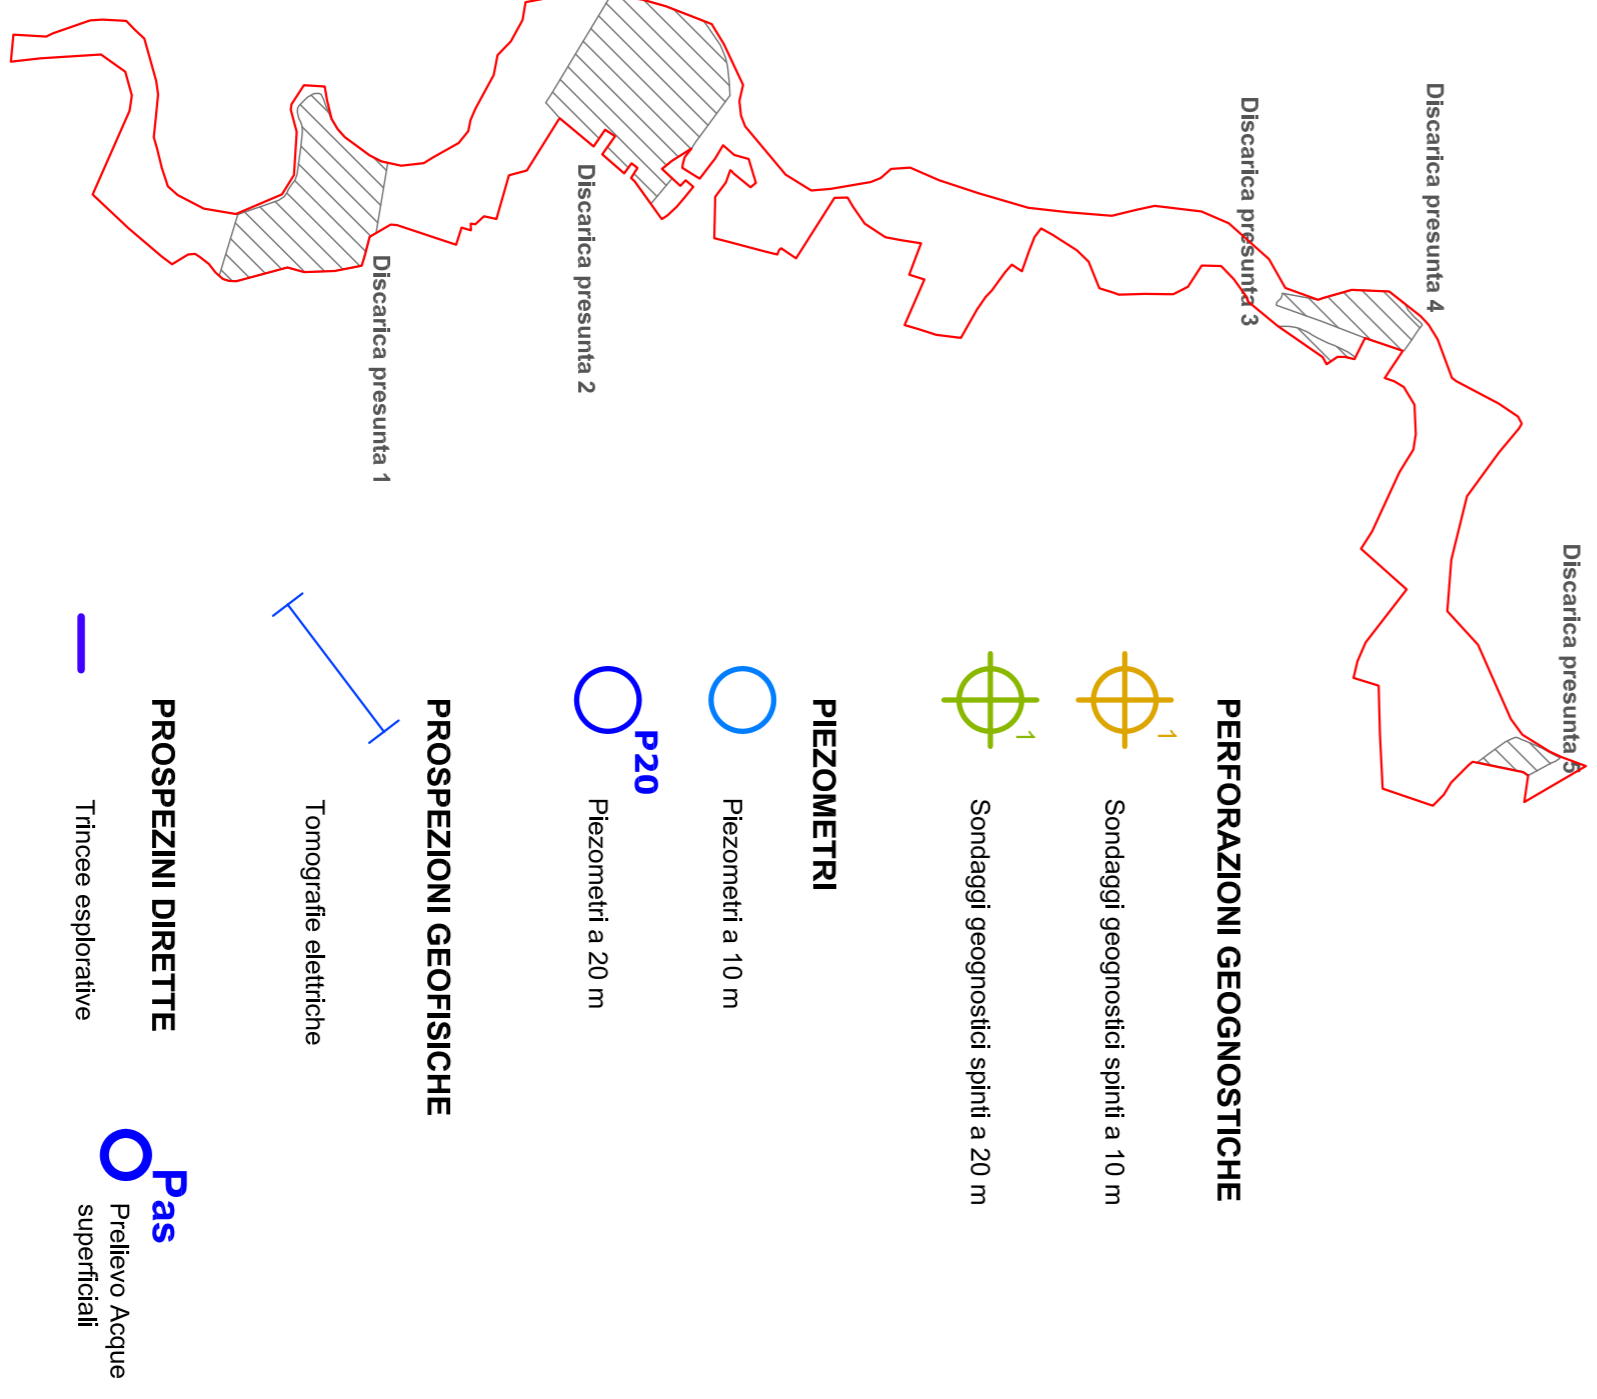

Maglia esterna (100 m)

Maglia interna (50 m)

Ricostruzione topografica  
(Analisi geostatistica Kriging del dato C.T.R.)

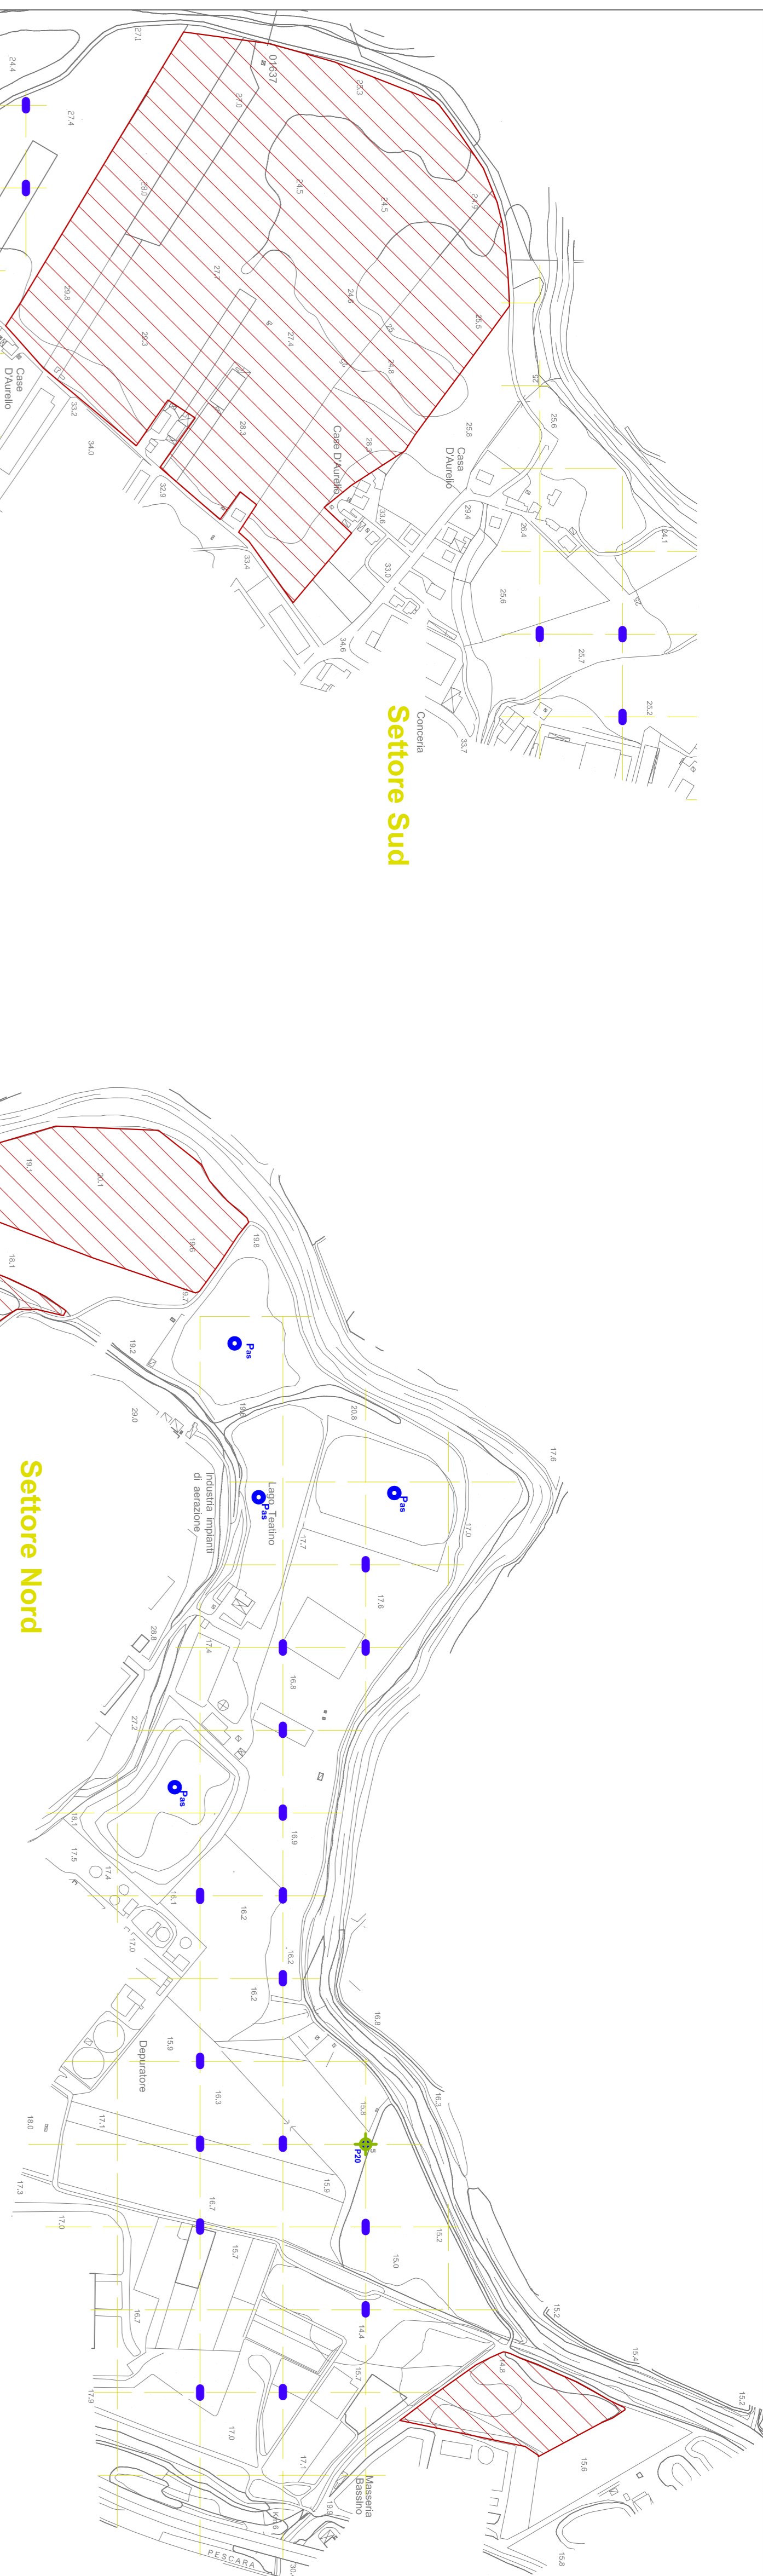

**INDAGINI MAGLIA ESTERNA**

- n. 05 Perforazioni (20 m)
- n. 05 Piezometri (20 m)
- n. 04 Prelievi d'acqua
- n. 25 Trincee esplorative

Elaborazioni su cartografia di base concesse dalle Regione Abruzzo - Aut. del 12.12.2008