



# RIQUALIFICAZIONE ARCHITETTONICA DI PIAZZA SAN GIUSTINO

## Progetto ESECUTIVO

PROGRAMMA DI RIQUALIFICAZIONE URBANA E SICUREZZA DELLE PERIFERIE



**IMPRESE ESECUTRICI:**  
**COSTRUZIONI GIULISA SRL**  
Via P. Casilli 29  
80021 AFRAGOLA (NA)


**IL C.S.E.:**  
**Arch. Gianfranco SCATIGNA**  
Via G. Feneziani 4  
66100 CHIETI (CH)

### LEGENDA

- = recinzione di cantiere
- = area di cantiere
- = area di attraversamento pedonale delle aree adiacenti al cantiere
- = direzione di attraversamento veicolare pubblico
- = posti auto da riservare alla sosta del Corpo di Polizia Penitenziaria, Polizia di Stato, Carabinieri, Guardia di Finanza, ecc. in relazione allo svolgimento dei compiti di istituto (art.12, comma 1, lettera f-bis del Codice della Strada)

### PRESCRIZIONI DEL C.S.E.:

- Le Imprese esecutrici ed i Lavoratori autonomi che si trovino nella necessità di far entrare o uscire dal cantiere qualsiasi automezzo attinente le rispettive attività lavorative devono avvalersi di personale di terra (nella misura minima di n° 2 persone + l'autista) per eseguire le manovre nell'area di interferenza con i pedoni addetti e non-addetti al cantiere e con la movimentazione in uscita dei mezzi pubblici dell'adiacente Terminal del T.P.L.

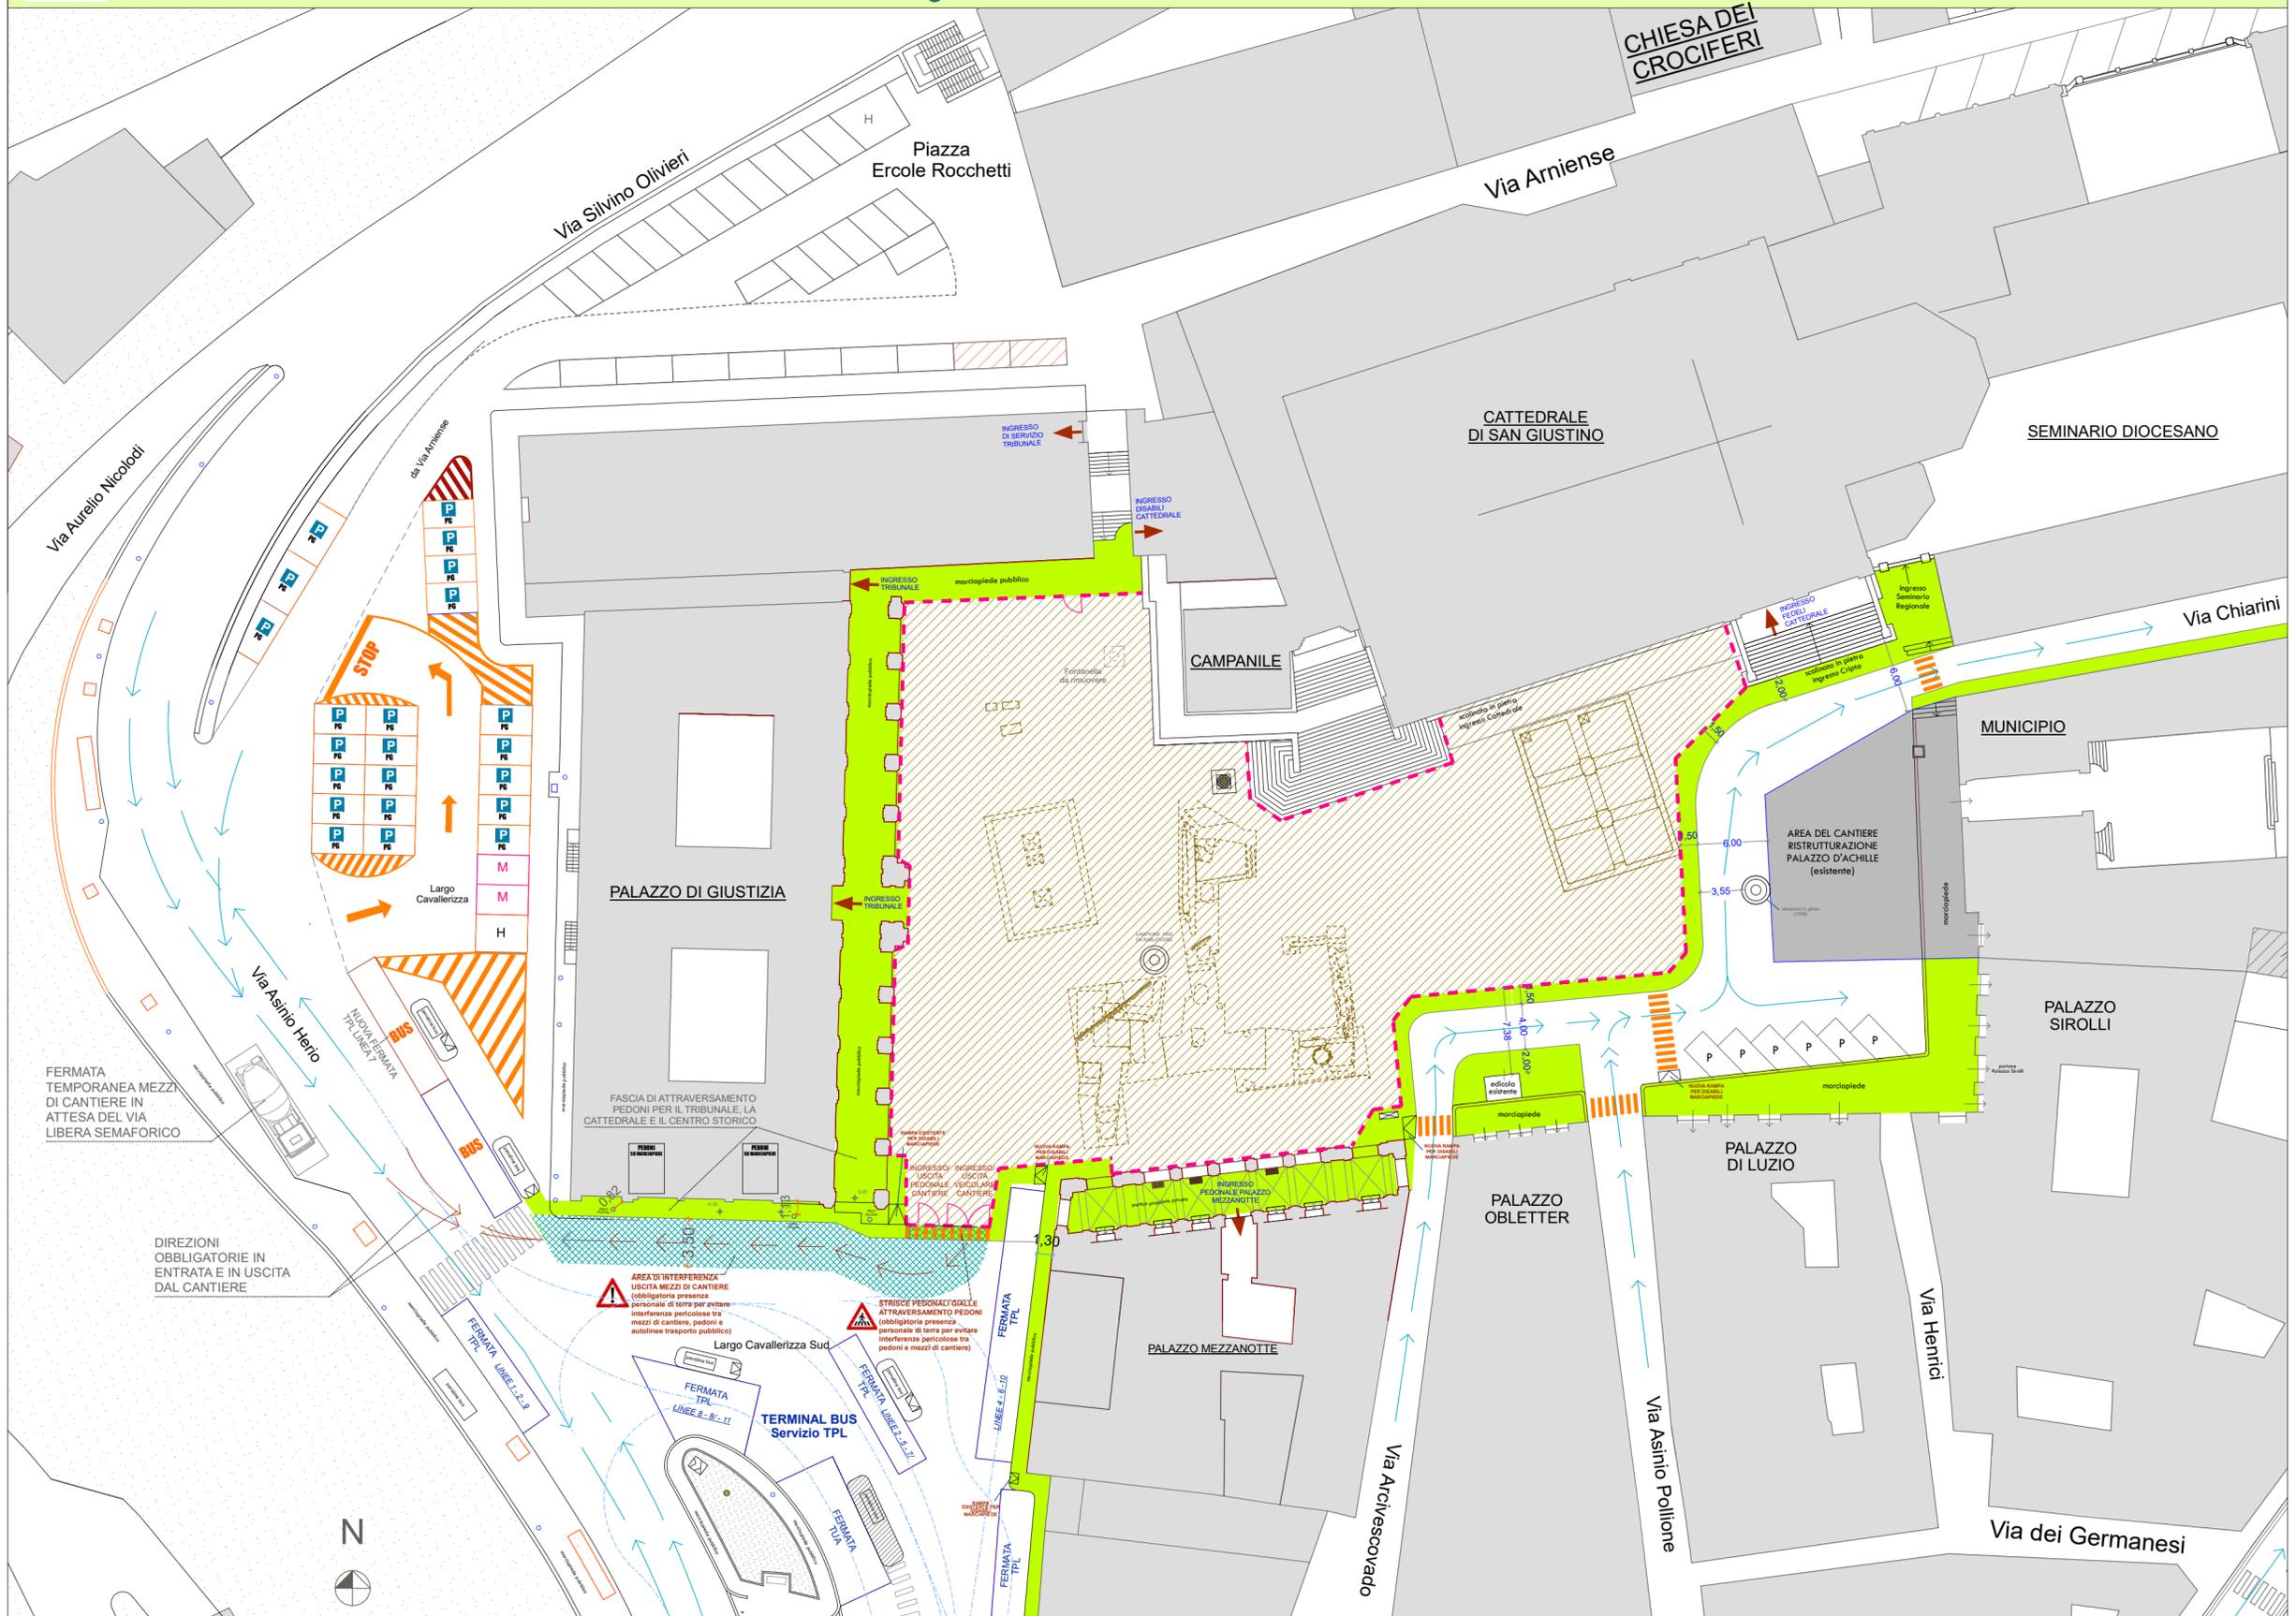

Gennaio 2021

### PROGETTO DI AMPLIAMENTO DEL CANTIERE IN PIAZZA SAN GIUSTINO

Scala 1:400