


Planimetria dei parcheggi in Largo Cavallerizza e Piazza Rocchetti

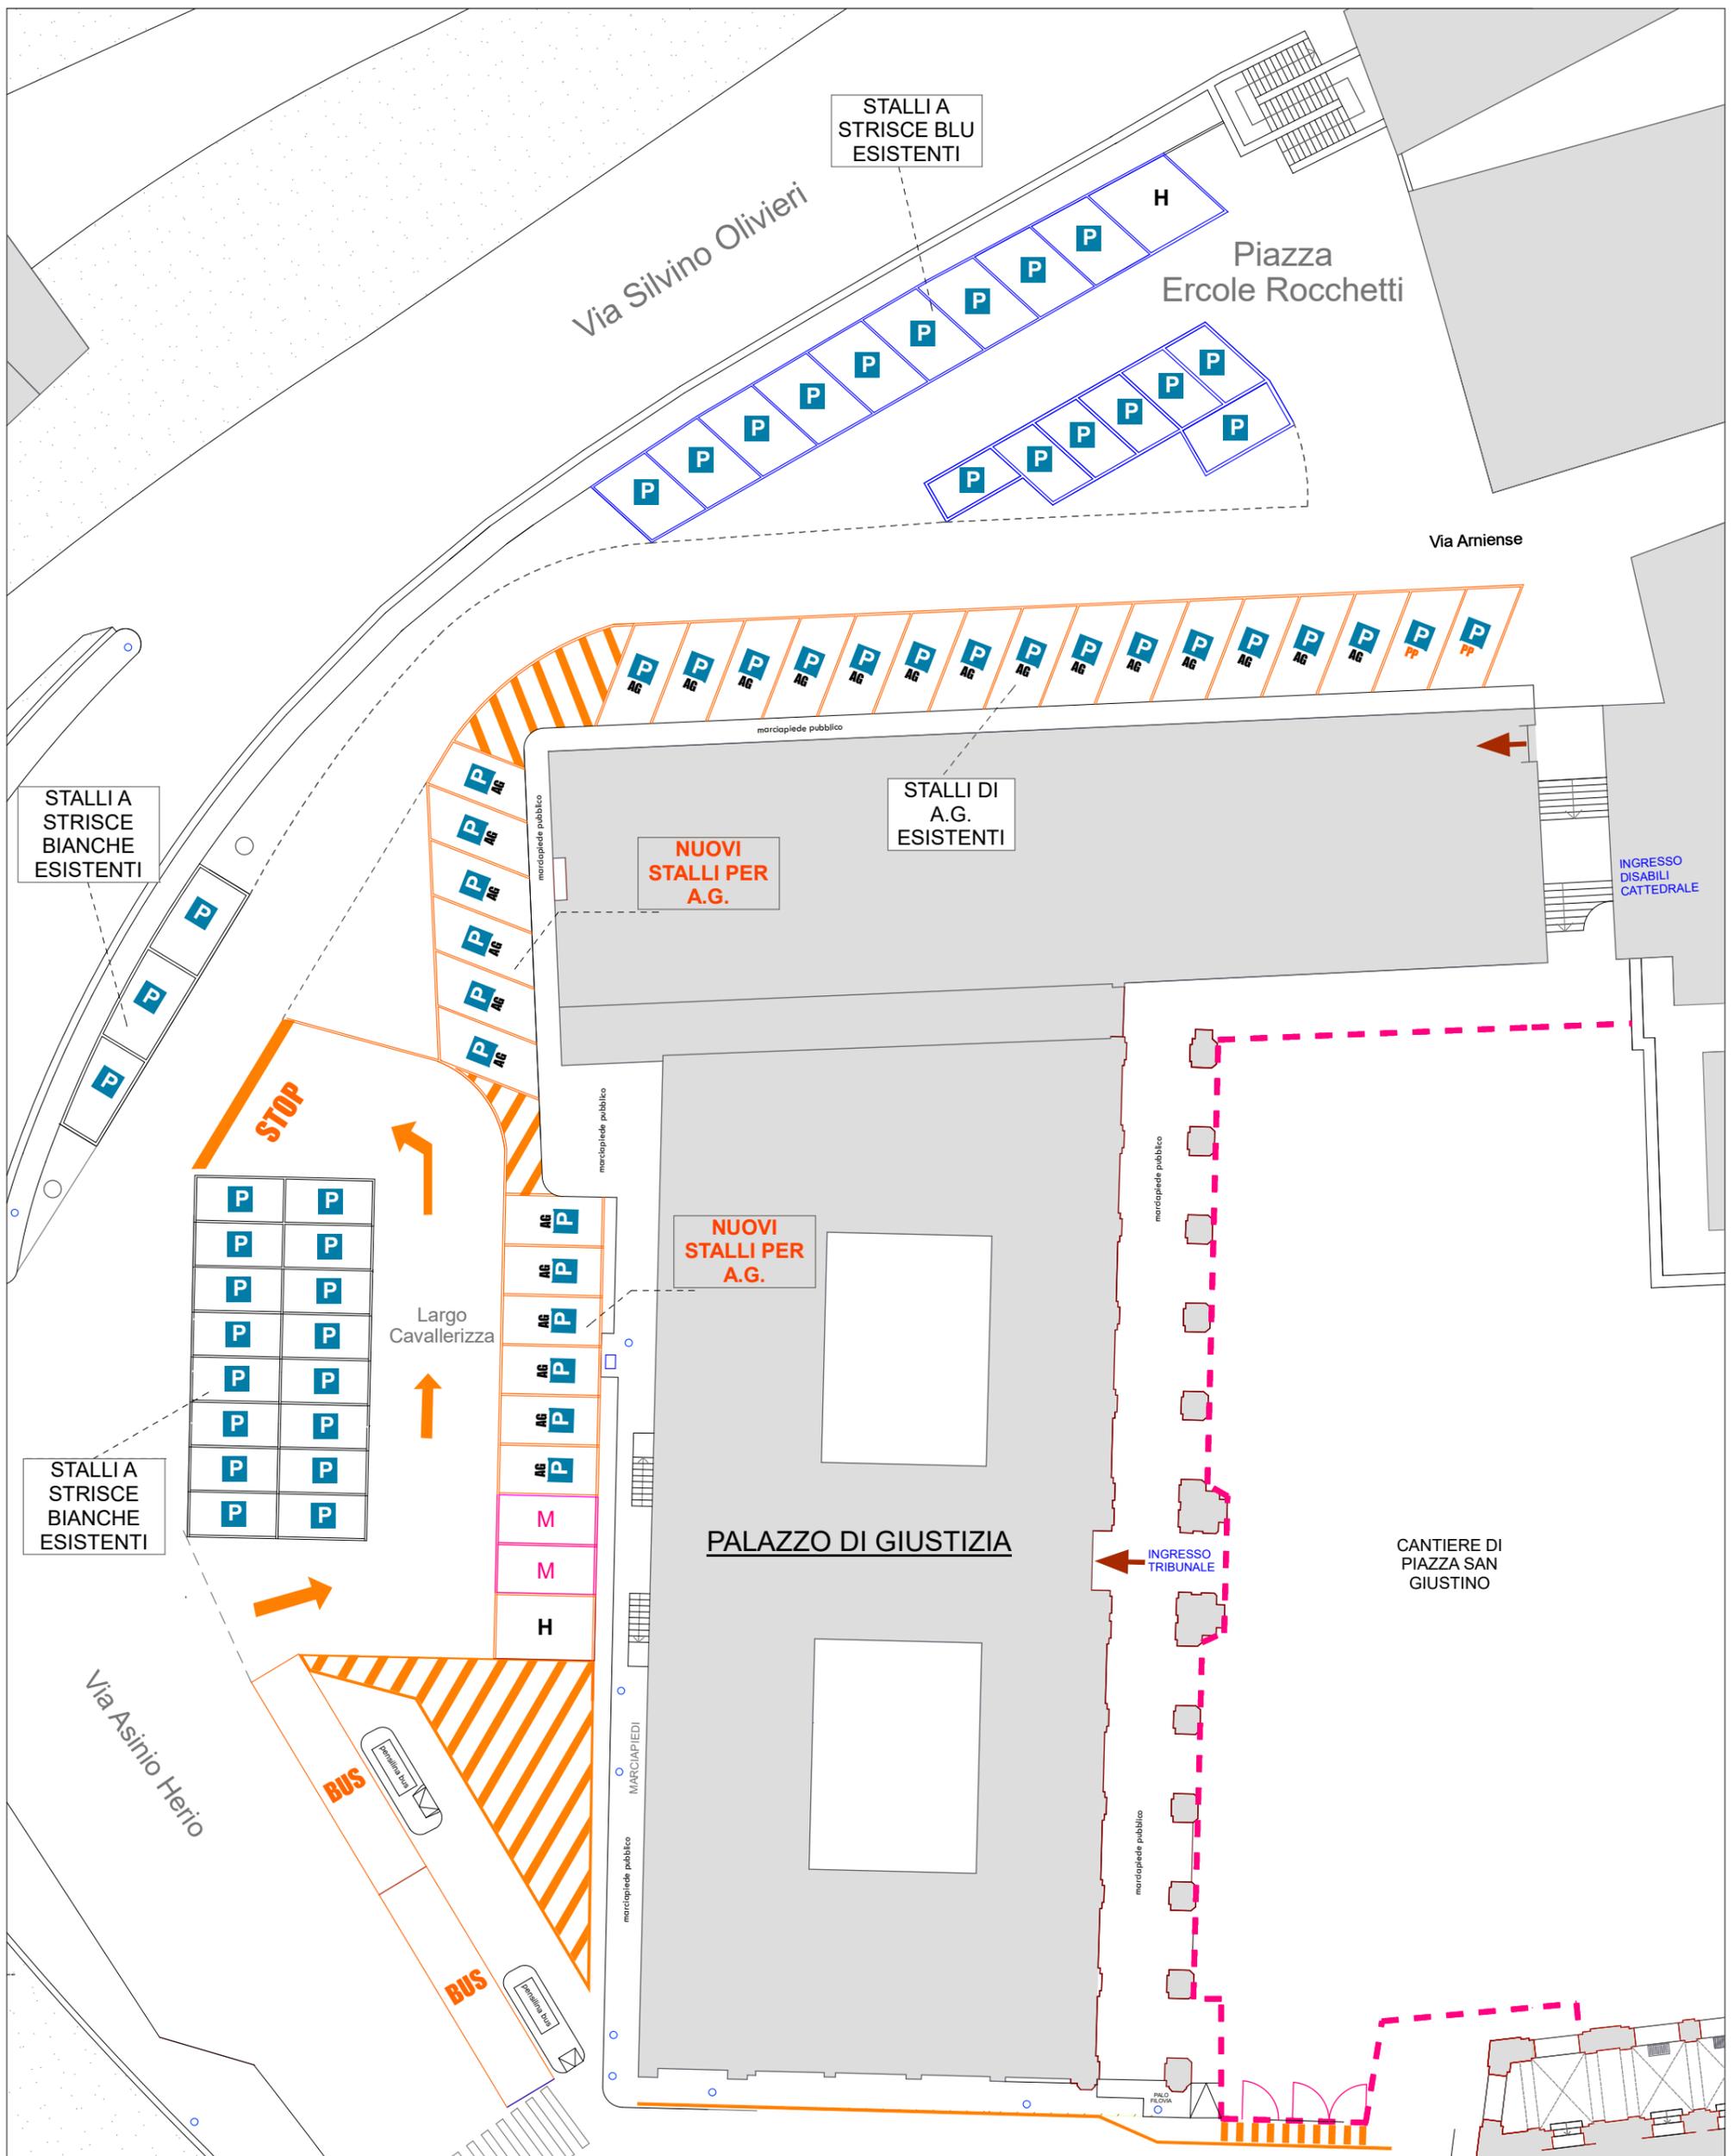

NUOVA DISTRIBUZIONE