



COMUNE DI CHIETI

SERVIZIO POLIZIA LOCALE – TRAFFICO E VIABILITA'

Prot. n. 271

Ordinanza n. 271/T.V.

Chieti li 05.08.2024

IL COMANDANTE

Vista la nota prot. n. 46418 del 03.07.2024 del Dirigente del V Settore – LL.PP., con la quale, oltre a trasmettere l'elenco delle aree di sosta a pagamento della città, si trasmette anche la planimetria degli stalli di sosta da realizzare in Piazza Valignani;

Considerato che in Piazza Valignani è stata prevista la realizzazione di n. 3 nuovi stalli di sosta a pagamento, come indicato con delibera di G.C. n. 583 dell'11.06.2024, nonché n. 2 stalli riservati alle operazioni di carico e scarico merci ed uno stallo riservato ai disabili, come riportato nella suddetta planimetria;

Considerato, inoltre, che nella giornata odierna sono stati realizzati i suddetti nuovi stalli di sosta in Piazza Valignani, per cui si rende necessario provvedere alla loro regolamentazione;

Ritenuto, pertanto, di revocare il divieto di fermata in Piazza Valignani istituito con Ordinanza n. 547/T.V del 26.11.2014, nel solo tratto compreso tra l'intersezione con Via Pollione e l'intersezione con Via C. De Lollis, nonché di istituire i suddetti nuovi stalli;

Ritenuto di dover intervenire in merito per motivi di pubblica sicurezza nonché per esigenze di carattere tecnico;

Visto l'art. 7 e l'art. 37 c. 1° lett. b) D. Lgs. n° 285 del 30.04.92;

ORDINA

Per i motivi esposti, con decorrenza dalla data odierna, come indicato nella planimetria trasmessa dal V Settore e facente parte integrale del presente provvedimento:

1. la revoca del punto 3. dell'Ordinanza n. 547/T.V. del 26.11.2024 in merito al divieto di fermata nel tratto di Piazza Valignani, nel solo tratto compreso tra l'intersezione con Via Pollione e l'intersezione con Via C. De Lollis;
2. l'istituzione di n. 3 nuovi stalli di sosta a pagamento in Piazza Valignani, nel tratto compreso tra l'intersezione con Corso Marrucino e l'intersezione con Via Pollione;
3. l'istituzione di n. 2 nuovi stalli di sosta riservati alle operazioni di carico e scarico merci in Piazza Valignani, nel tratto compreso tra l'intersezione con Corso Marrucino e l'intersezione con Via C. De Lollis, con validità di 20 minuti, nei soli giorni feriali;
4. l'istituzione di n. 1 nuovo stallo di sosta riservati ai disabili, ai sensi dell'art. 381 del Reg. C.d.S., in Piazza Valignani, nel tratto indicato al punto 3., accanto ai nuovi stalli riservati alle operazioni di carico e scarico merci.


Gli ufficiali, i funzionari e gli agenti cui spetta l'espletamento dei servizi di Polizia Stradale, ai sensi dell'art. 12 del C.d.S., sono incaricati del controllo e vigilanza di quanto disposto dalla presente Ordinanza.

Copia della presente sarà trasmessa alla Questura, Carabinieri, Guardia di Finanza.

Il Responsabile del Procedimento
M. Letizia Di Tommaso



IL COMANDANTE DELLA P.L.
Ten. Col. Avv. Donatella Di Giovanni

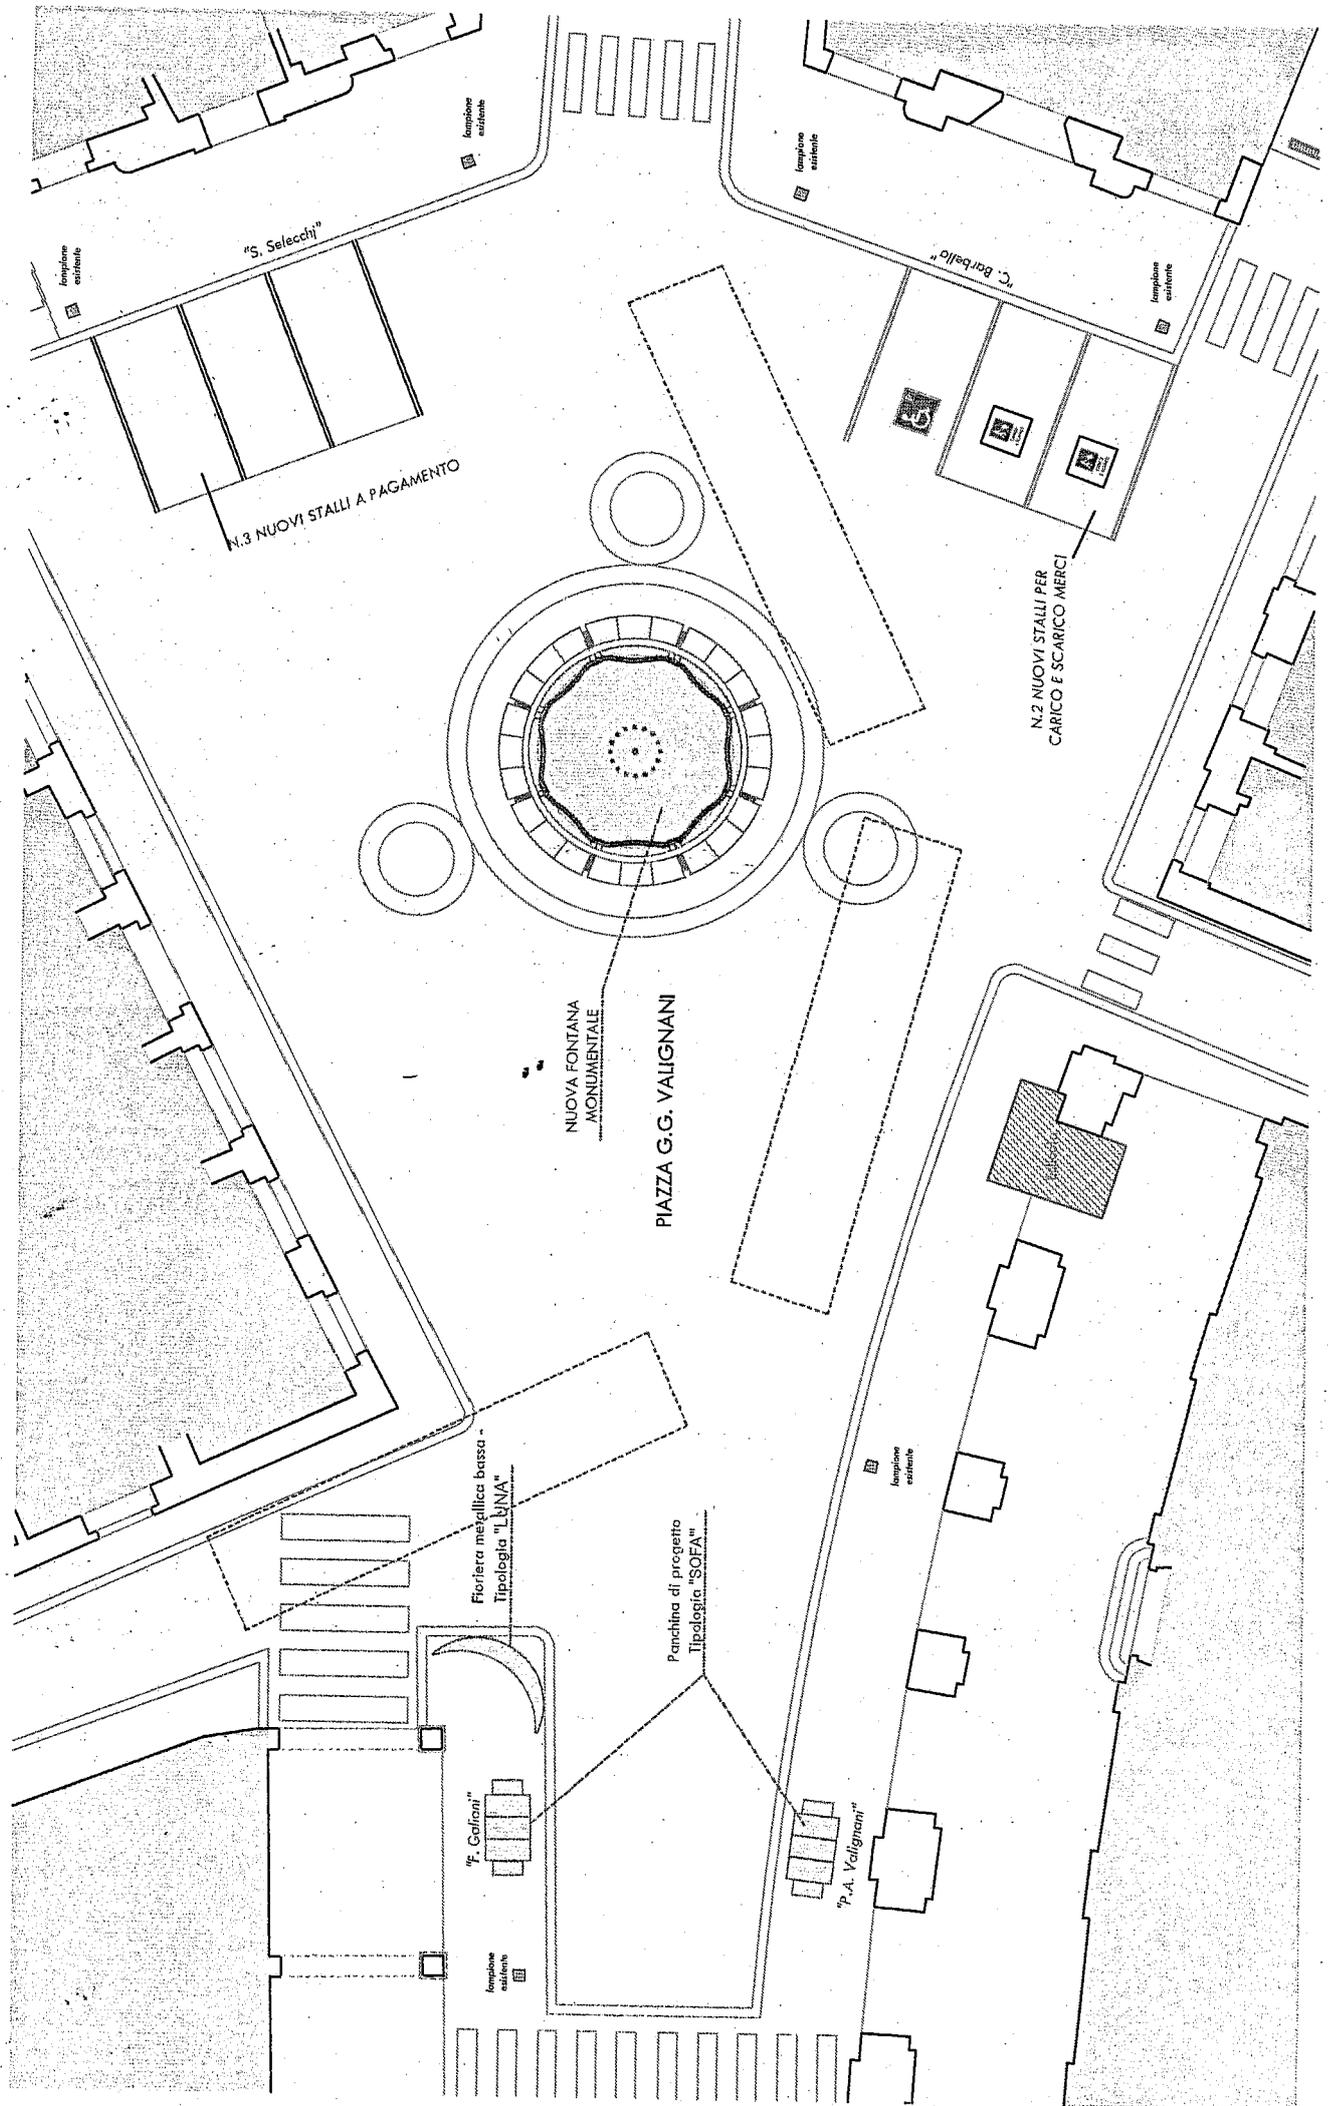

"S. Selezchi"

N.3 NUOVI STALLI A PAGAMENTO

"C. Barballo"

N.2 NUOVI STALLI PER CARICO E SCARICO MERCI

NUOVA FONTANA MONUMENTALE
PIAZZA G.G. VALIGNANI

Floriere metallica bassa -
Tipologia "LUNA"

Panchina di progetto
Tipologia "SOFA"

"F. Colfani"

"P.A. Valignani"