



COMUNE DI CHIETI

SERVIZIO POLIZIA LOCALE – TRAFFICO E VIABILITA'

Prot. n. 313

Ordinanza n. 313/T.V.

Chieti li 12.09.2024

IL COMANDANTE

Vista l'istanza del Direttore del Ristorante McDonald's, acquisita al prot. n. 54916 del 12.08.2024, con la quale si chiede un provvedimento per l'istituzione del divieto di sosta con rimozione nell'area antistante l'ingresso dello store, nel tratto viario indicato nella planimetria allegata all'istanza, in quanto le auto in sosta rendono difficile l'ingresso nella corsia "Drive";

Considerato che la corsia "Drive" si trova su Via Amiterno, nell'area prospiciente lo Stadio Angelini, e verificato che, di fatto, la sosta veicolare crea intralcio al suo corretto e sicuro utilizzo e, di conseguenza, alla circolazione stradale della zona;

Considerato, inoltre, che il posizionamento e la manutenzione della segnaletica sarà a carico della suddetta attività commerciale, con le modalità indicate dal Servizio scrivente;

Ritenuto, pertanto, di istituire il divieto di sosta con rimozione in Via Amiterno, nel tratto antistante la corsia "Drive" del Ristorante McDonald's, al fine di migliorare le condizioni di sicurezza stradale;

Ritenuto di dover intervenire in merito per motivi di pubblica sicurezza nonché per esigenze di carattere tecnico;

Visto l'art. 7 e l'art. 37 c. 1° lett. b) D. Lgs. n° 285 del 30.04.92;

ORDINA

Per i motivi esposti,

l'istituzione del divieto di sosta con rimozione in Via Amiterno, nel tratto antistante la corsia "Drive" del Ristorante McDonald's, come risulta dalla planimetria allegata e facente parte integrante del presente provvedimento, al fine di migliorare le condizioni di sicurezza stradale.

Si prescrive, a carico del richiedente, l'installazione e la manutenzione della segnaletica istituita con il presente provvedimento.

Le disposizioni di cui alla presente Ordinanza divengono esecutive all'atto del posizionamento dei paletti, comprovato da apposita comunicazione del richiedente, che dovrà essere trasmessa al Servizio scrivente.

Gli ufficiali, i funzionari e gli agenti cui spetta l'espletamento dei servizi di Polizia Stradale, ai sensi dell'art. 12 del C.d.S., sono incaricati del controllo e vigilanza di quanto previsto nella presente Ordinanza.

Copia della presente sarà trasmessa alla Questura, Carabinieri, Guardia di Finanza.

Il Responsabile del Procedimento
M. Letizia Di Tommaso


M. Letizia Di Tommaso



IL COMANDANTE DELLA P.L.
Ten. Col. Avv. Donatella Di Giovanni

Donatella Di Giovanni

LATO Stadio "Angelini"

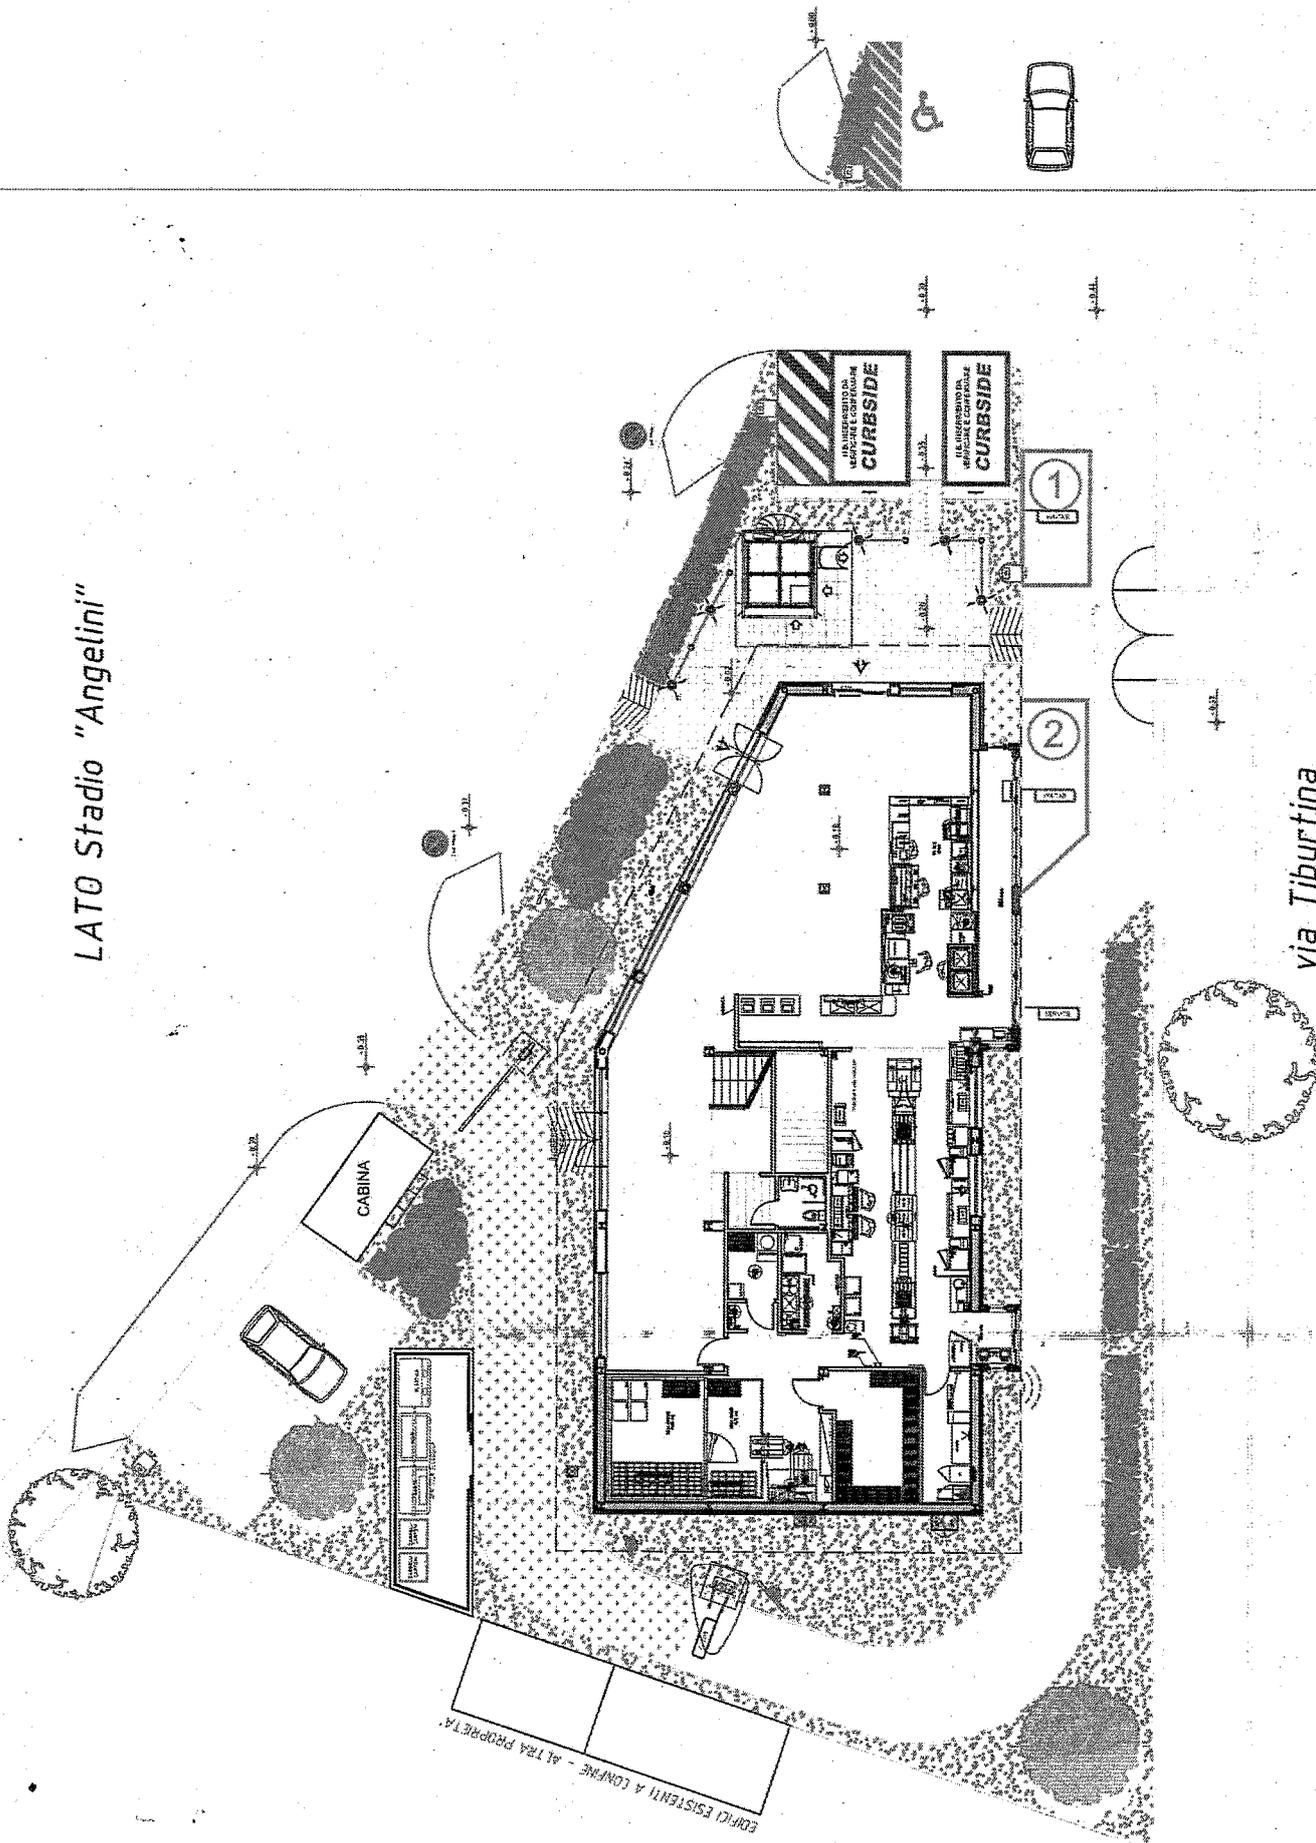

ALPHABET

Decoro:

Ristorante McDonald's Chieti - 895
Viale Abruzzo, 549

STATO DI PROGETTO
PLANIMETRIA GENERALE

TITOLO:



Progettista:
Arch. Sergio Verace
Via Verace, 20 - 91044 Palermo
Tel. 091 6256145 - 091 6202340
E-mail: sergio.verace@stbstudio.it
PEC: sergio.verace@stbstudiope.it

Responsabile Progetto:

McDonald's Development Italy LLC
via del Bosco Rinnovato, 6 Edificio U7
20090 Assago, Milano Nord - prov. MILANO
Tel. (39-2)748181 - Telefax (39-2)74818401
DEVELOPMENT DEPARTMENT



Tavola: **2.0**

Data: **03/06/2021**

Scala: 1:200