



COMUNE DI CHIETI

SERVIZIO POLIZIA LOCALE – TRAFFICO E VIABILITA'

Prot. n. 393

Ordinanza n. 393/T.V.

Chieti lì 25.10.2023

IL COMANDANTE

Vista la nota prot. n. 63479 dell'11.09.2023 del Dirigente del V Settore – LL.PP., con la quale si chiede la realizzazione di un attraversamento pedonale in Via Paolucci, in corrispondenza dell'accesso ai mezzi di soccorso del nuovo campo di basket, come da planimetria allegata all'istanza;

Ritenuto, pertanto, di realizzare il suddetto attraversamento pedonale, al fine di migliorare le condizioni di sicurezza stradale della zona;

Ritenuto di dover intervenire in merito per motivi di pubblica sicurezza nonché per esigenze di carattere tecnico;

Visto l'art. 7 e l'art. 37 c. 1° lett. b) D. Lgs. n° 285 del 30.04.92;

ORDINA

Per i motivi esposti, con decorrenza dalla data odierna, al fine di migliorare le condizioni di sicurezza stradale:

- l'istituzione di un attraversamento pedonale in Via Paolucci, in corrispondenza dell'accesso ai mezzi di soccorso del nuovo campo di basket, come indicato nella planimetria facente parte integrante del presente provvedimento, ai sensi dell'art. 145 del Reg. C.d.S.

Gli ufficiali, i funzionari e gli agenti cui spetta l'espletamento dei servizi di Polizia Stradale, ai sensi dell'art. 12 del C.d.S., sono incaricati del controllo e vigilanza di quanto disposto dalla presente Ordinanza.

Copia della presente sarà trasmessa alla Questura, Carabinieri, Guardia di Finanza.


Il Responsabile del Procedimento
M. Letizia Di Tommaso

M. Letizia Di Tommaso



IL COMANDANTE DELLA P.L.
Ten. Col. Avv. Donatella Di Giovanni

Donatella Di Giovanni

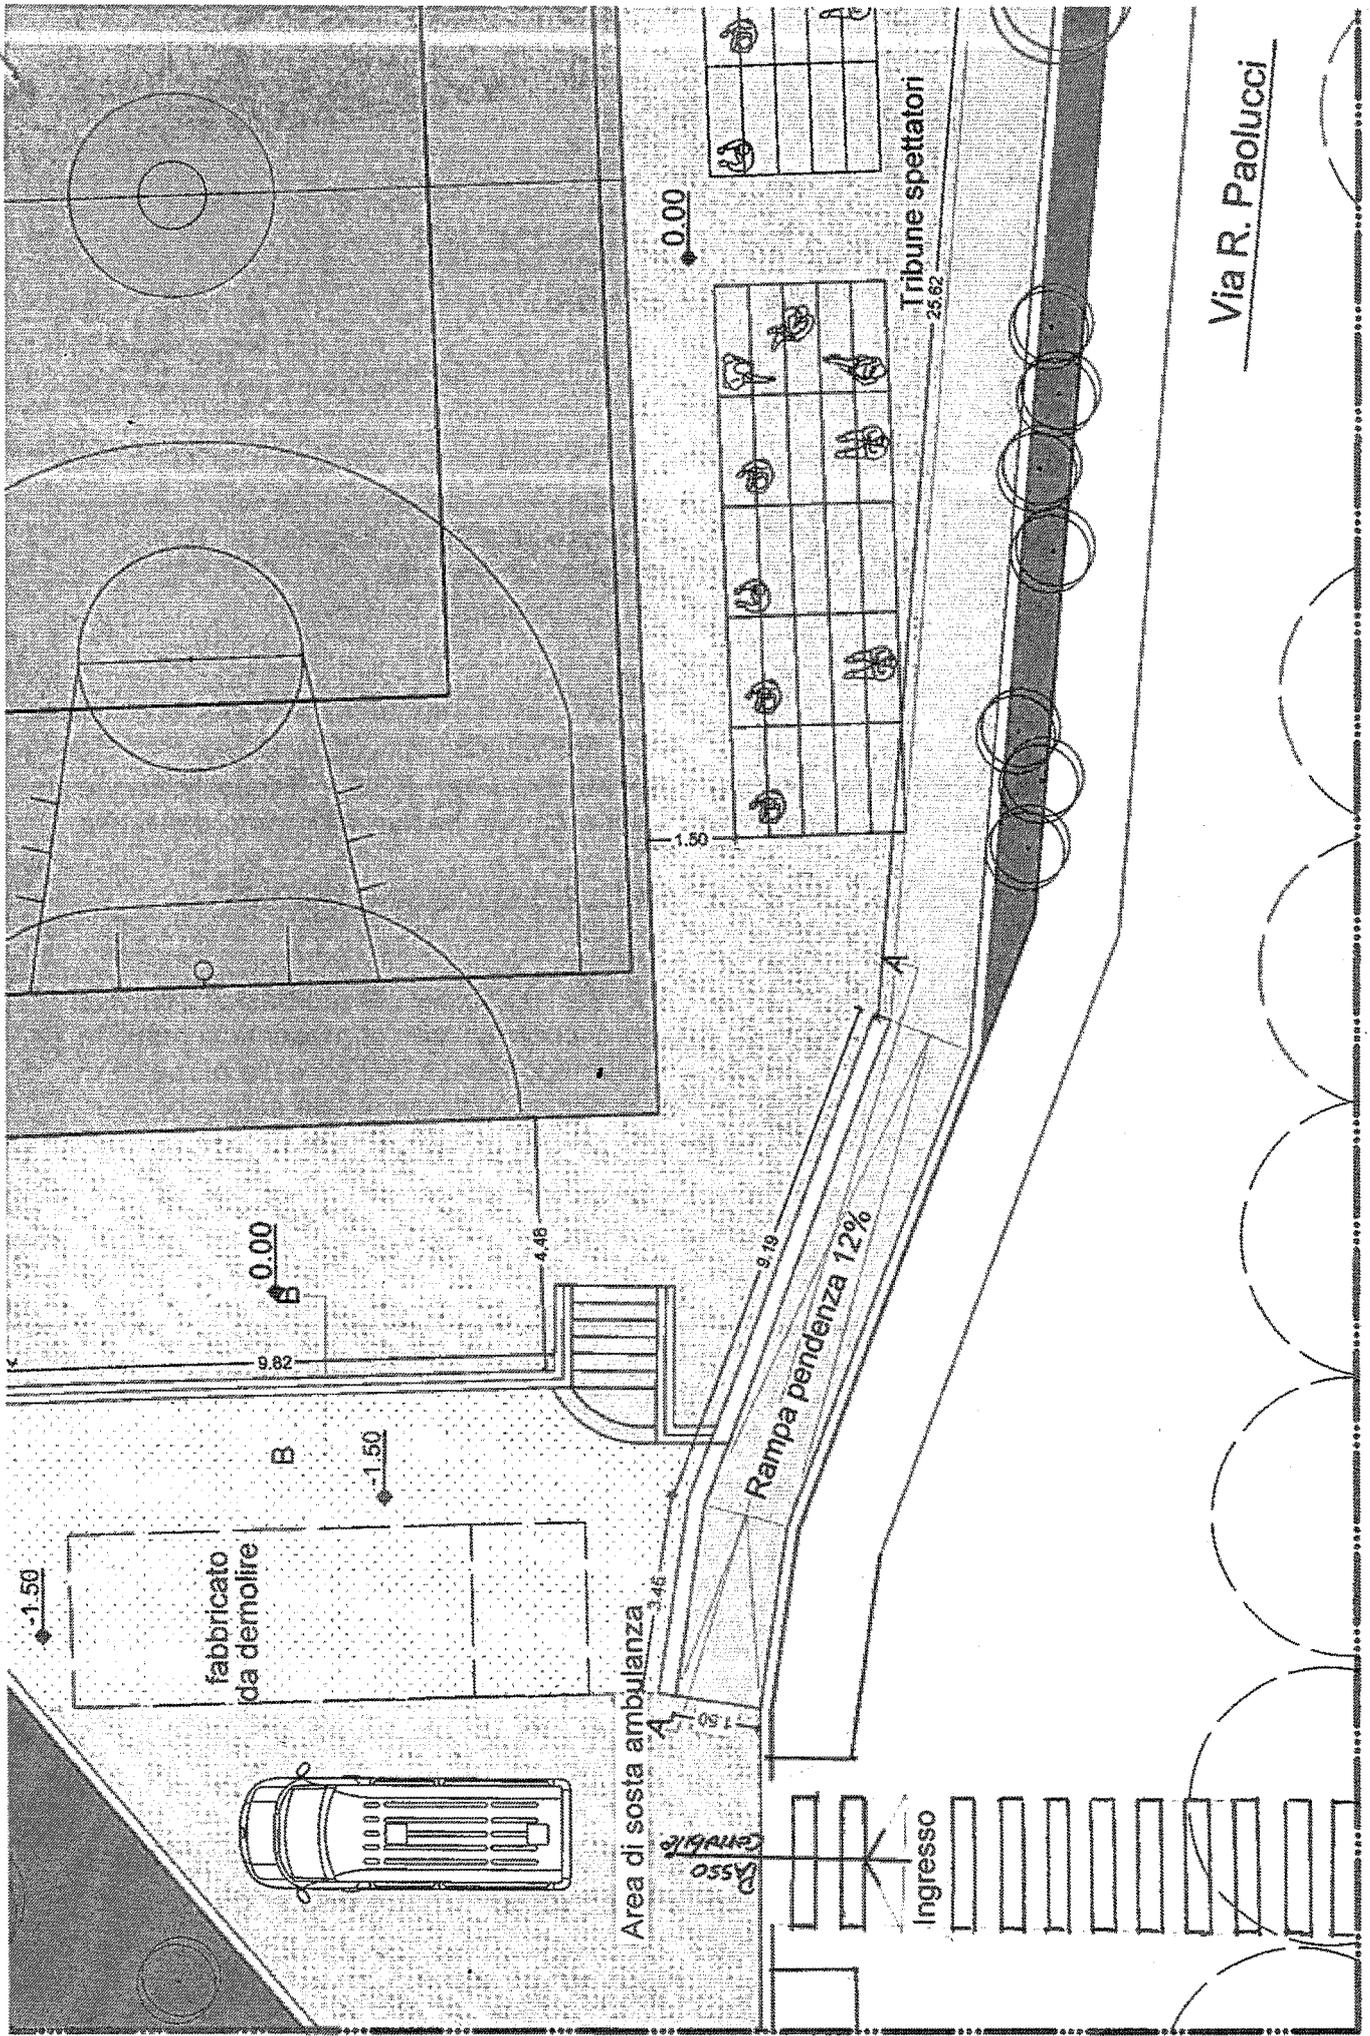

Via R. Paolucci