




COMUNE DI CHIETI



Progettazione Arch. Vincenzo Perinelli	Comittente: Amministrazione Comunale di Chieti
Oggetto: AREE MERCATALI SUL TERRITORIO COMUNALE DI CHIETI CENTRO <i>- Mercato del Venerdì -</i>	
Elaborato: ELABORATI GRAFICI - Planimetria assegnazione posti	data Giugno 2019
	scala 1:500

1° TRATTO - CORSO MARRUCINO

Totale BOX (8,00 x 3,50) = N. 27

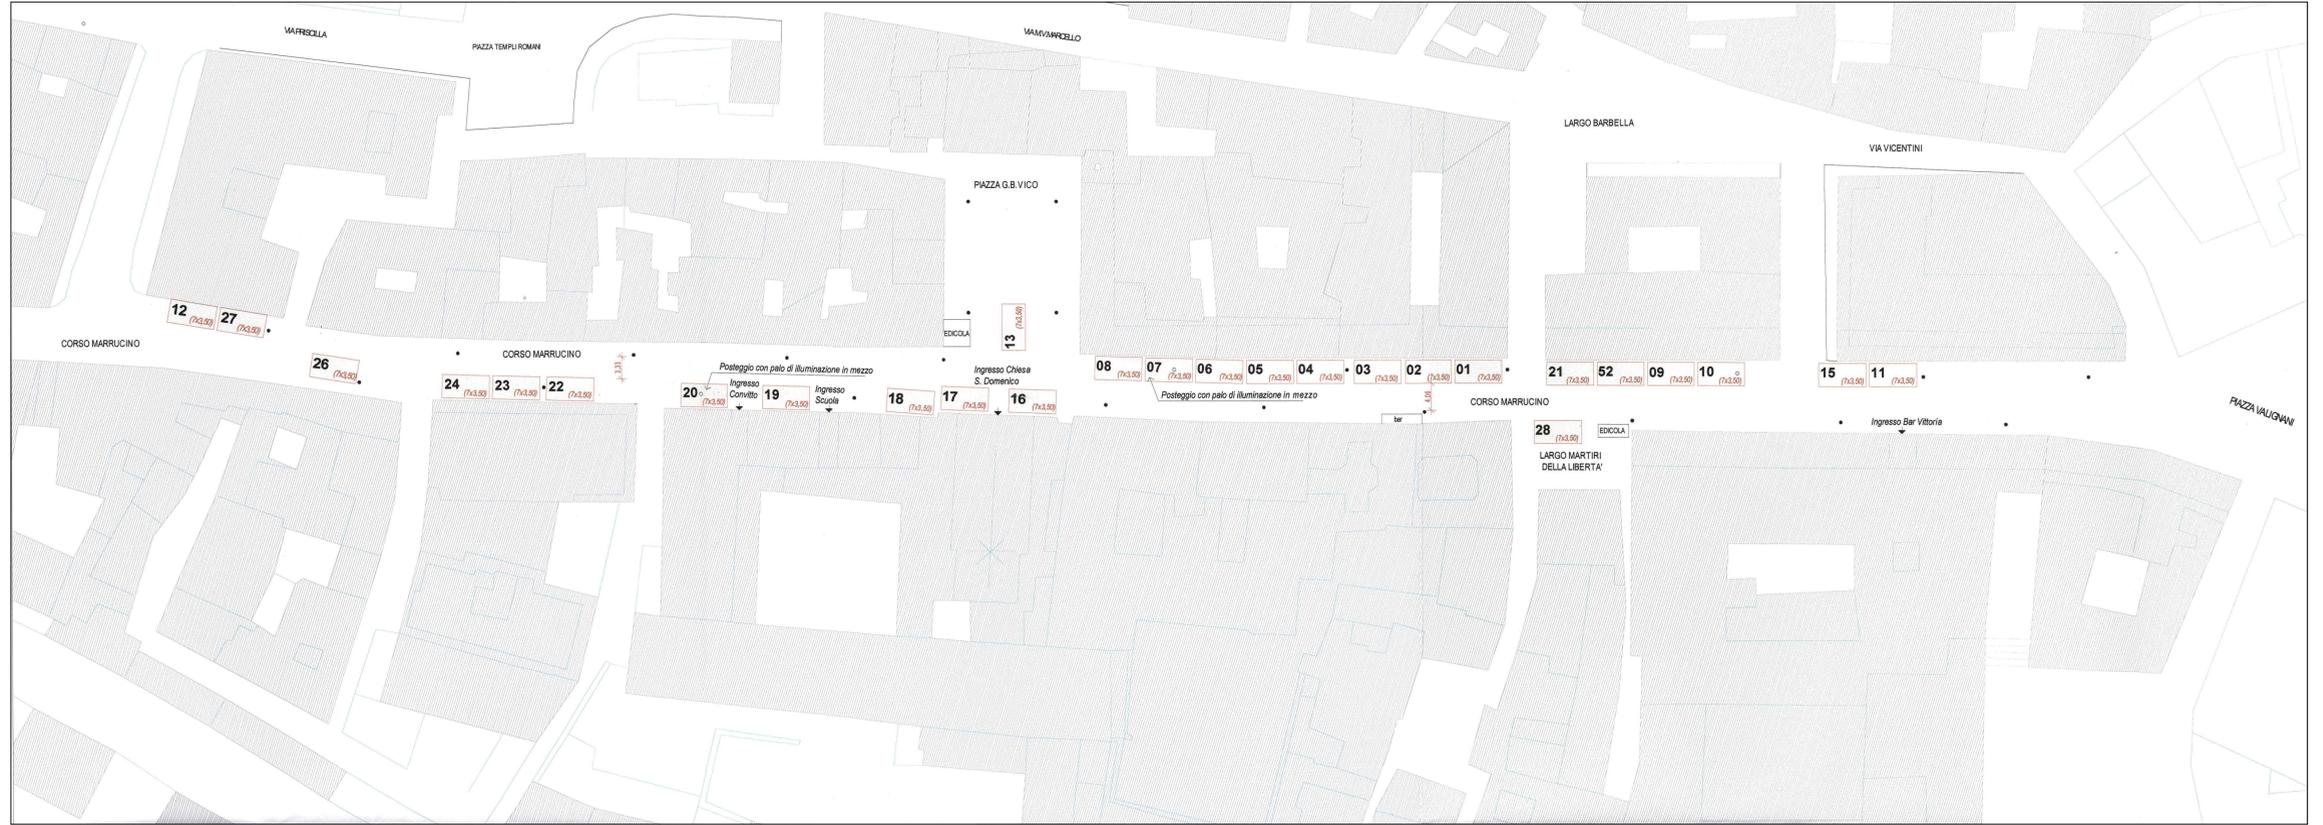

2° TRATTO - VIA DELLA LIBERAZIONE

Totale BOX (8,00 x 4,00) = N. 38

