

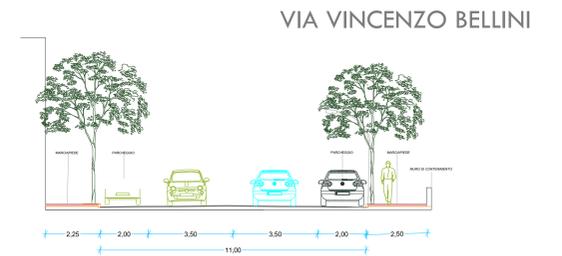
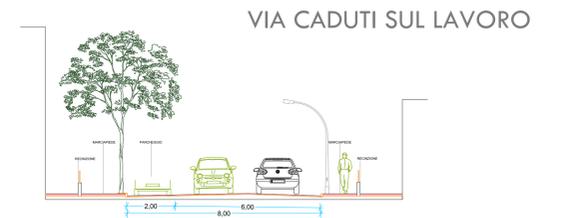
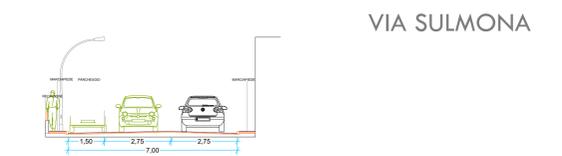
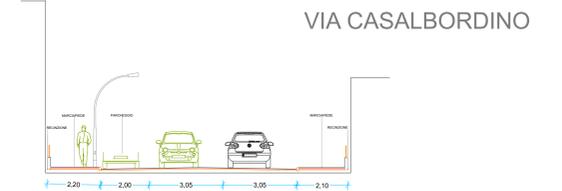
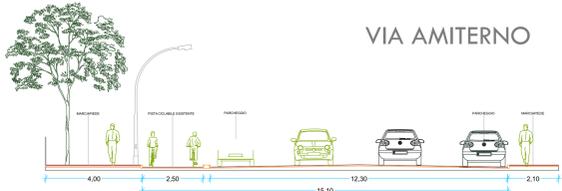
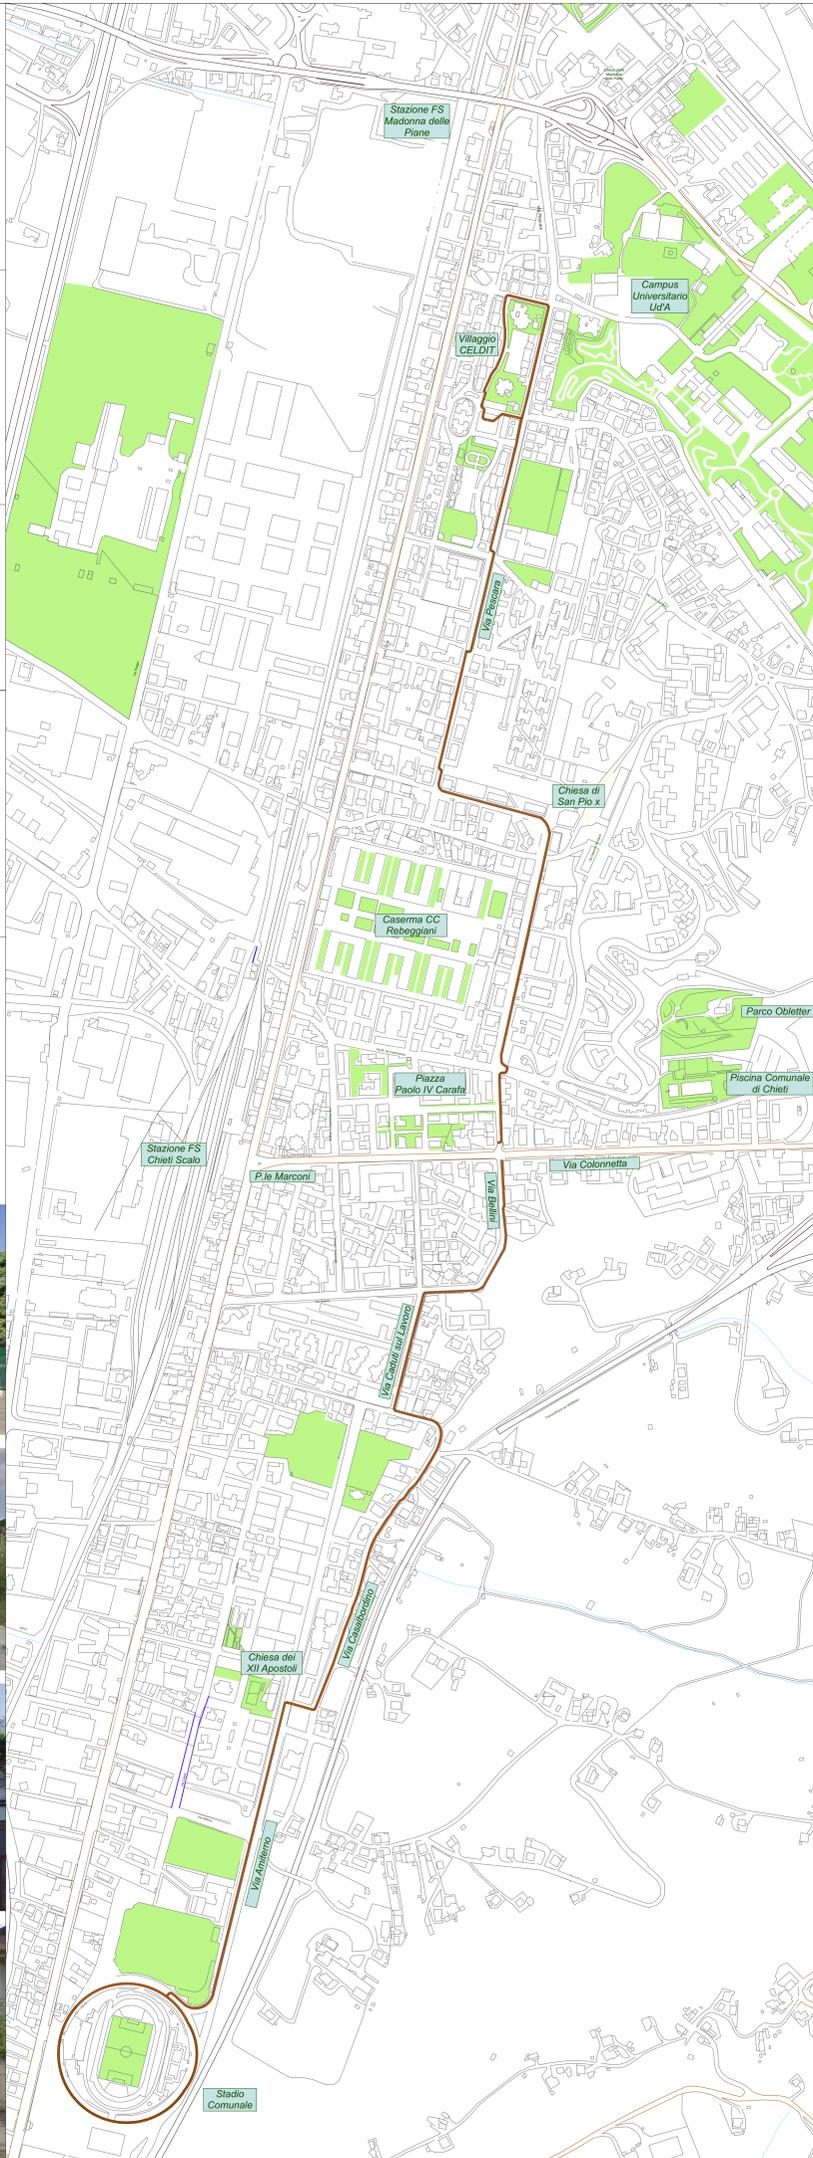
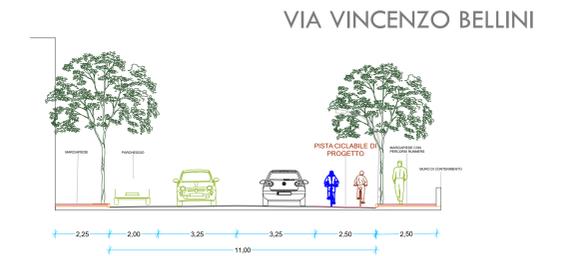
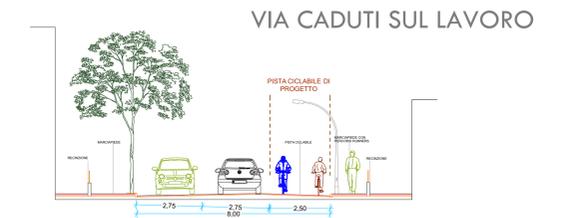
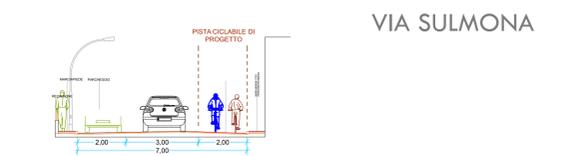


NUOVA PISTA CICLABILE DELLO SCALO (Stadio Comunale - Villaggio Celdit)

SEZIONI STATO DI FATTO

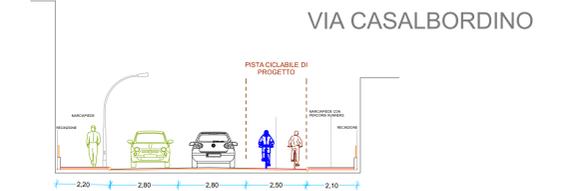

SEZIONI DI PROGETTO

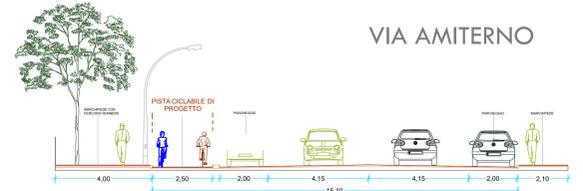

IL DIRIGENTE DEL V° SETTORE: **Ing. Paolo INTORBIDA**

IL R.U.P.: **Geom. Raimondo CENSURATO**

PROGETTISTI: **Ing. Alessandra SCHIAPPA - Geom. Leonardo CAROSELLA**

COLLABORATRICE ALLESTIMENTO: **D.ssa Sara ORSINI**



SM@RTEATE
PROGETTI PER LA CHIETI DEL FUTURO



Mostra a cura di:
Arch. Gianfranco SCATIGNA
STUDIO OPERA Architetti Associati

Avv. Umberto DI PRIMIO - Sindaco
Arch. Raffaele DI FELICE - Assessore ai LL.PP.