




RIQUALIFICAZIONE DELL'EX PESCHERIA DI VIA ARNIENSE

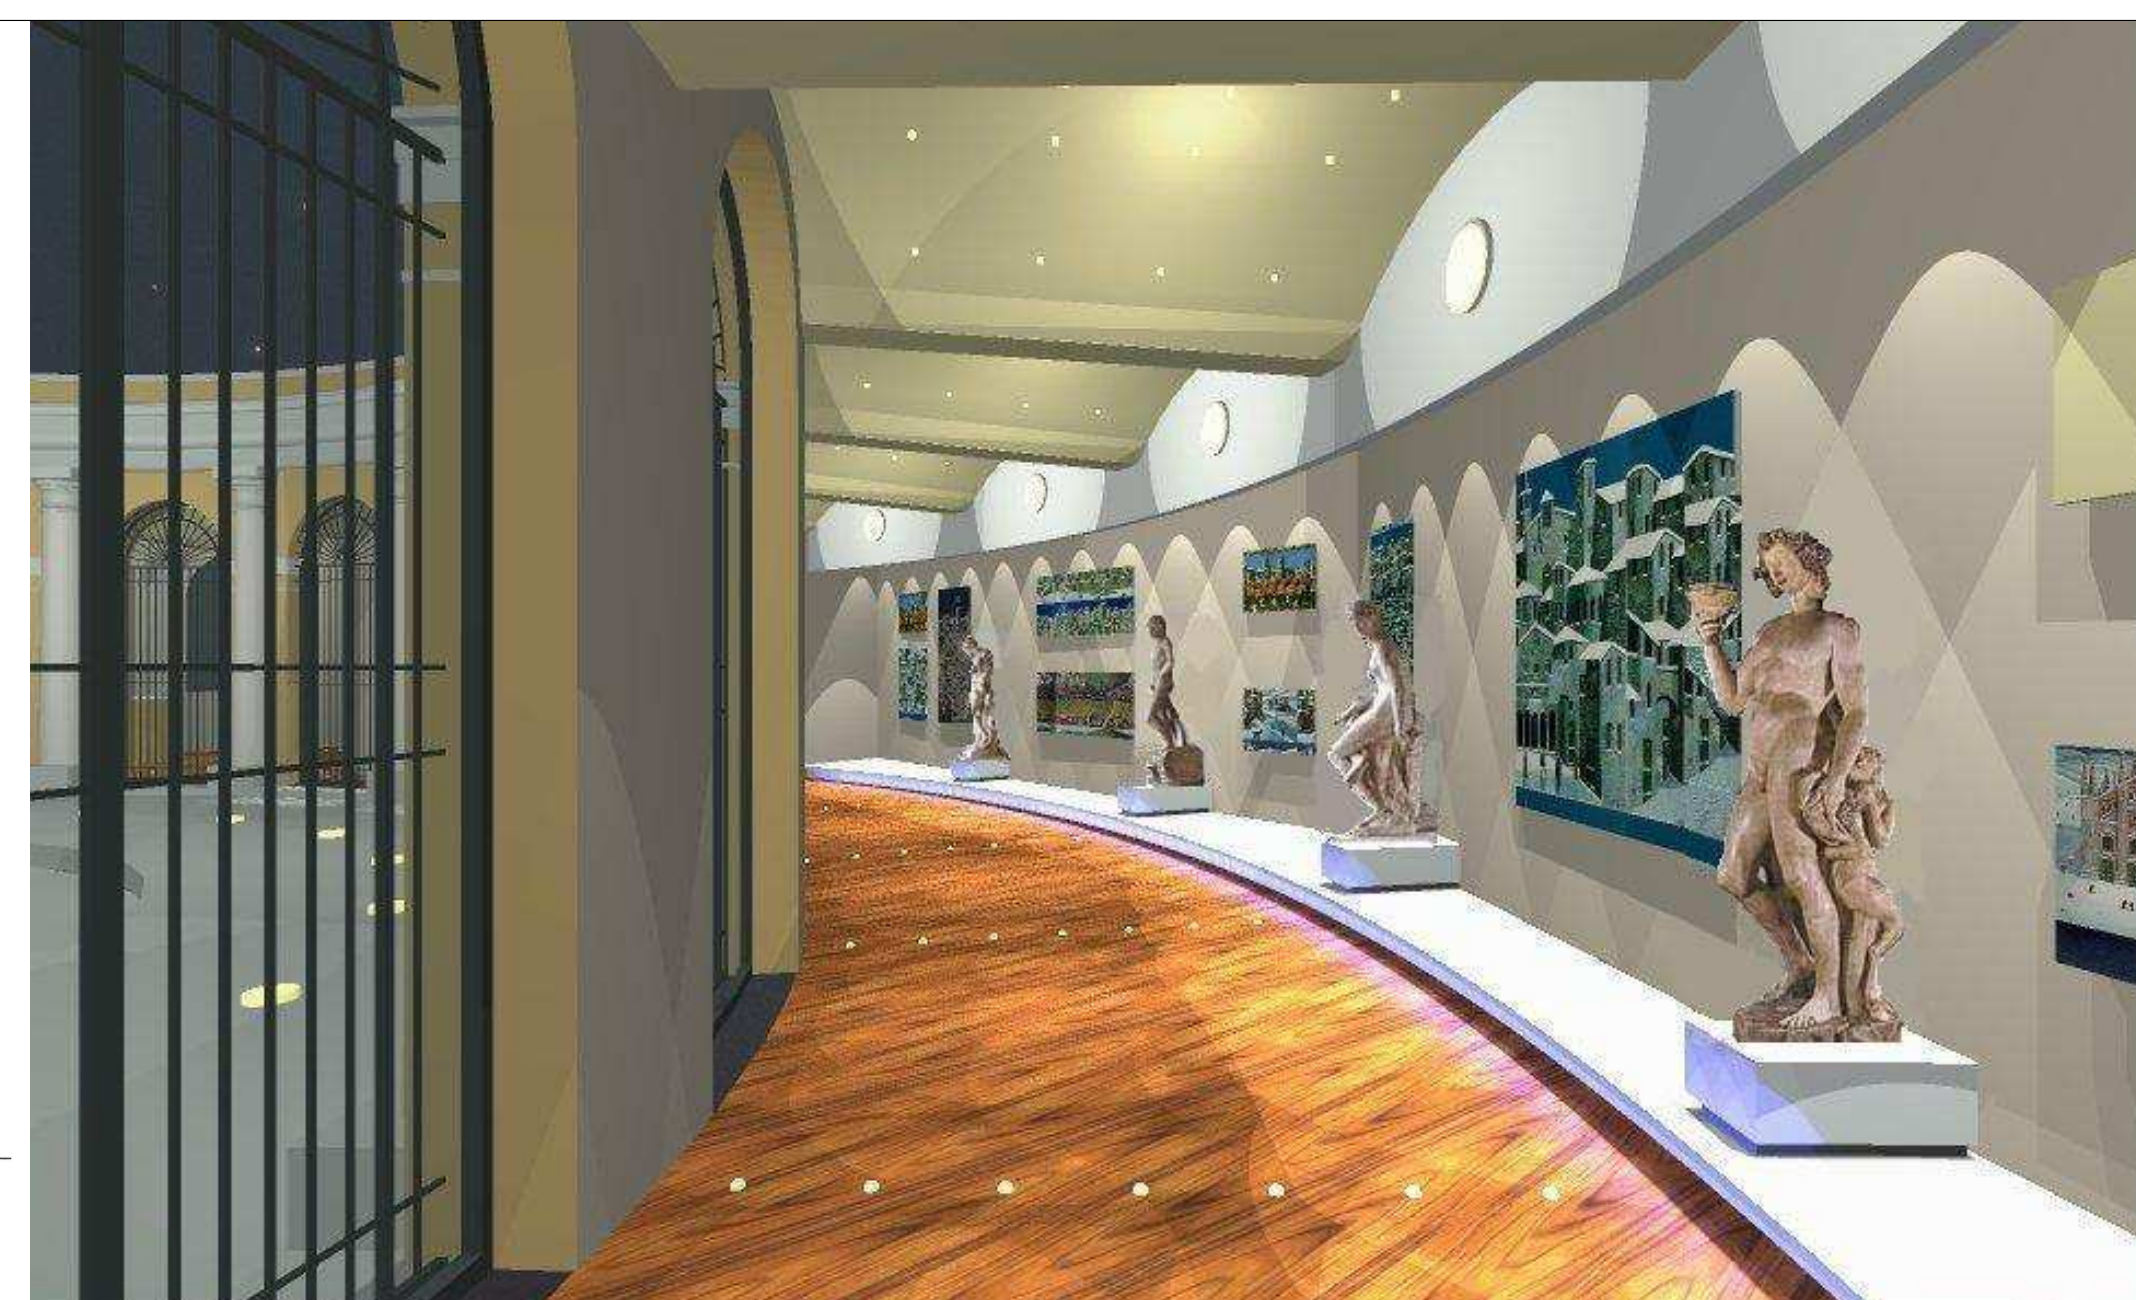


RENDERING DI PROGETTO

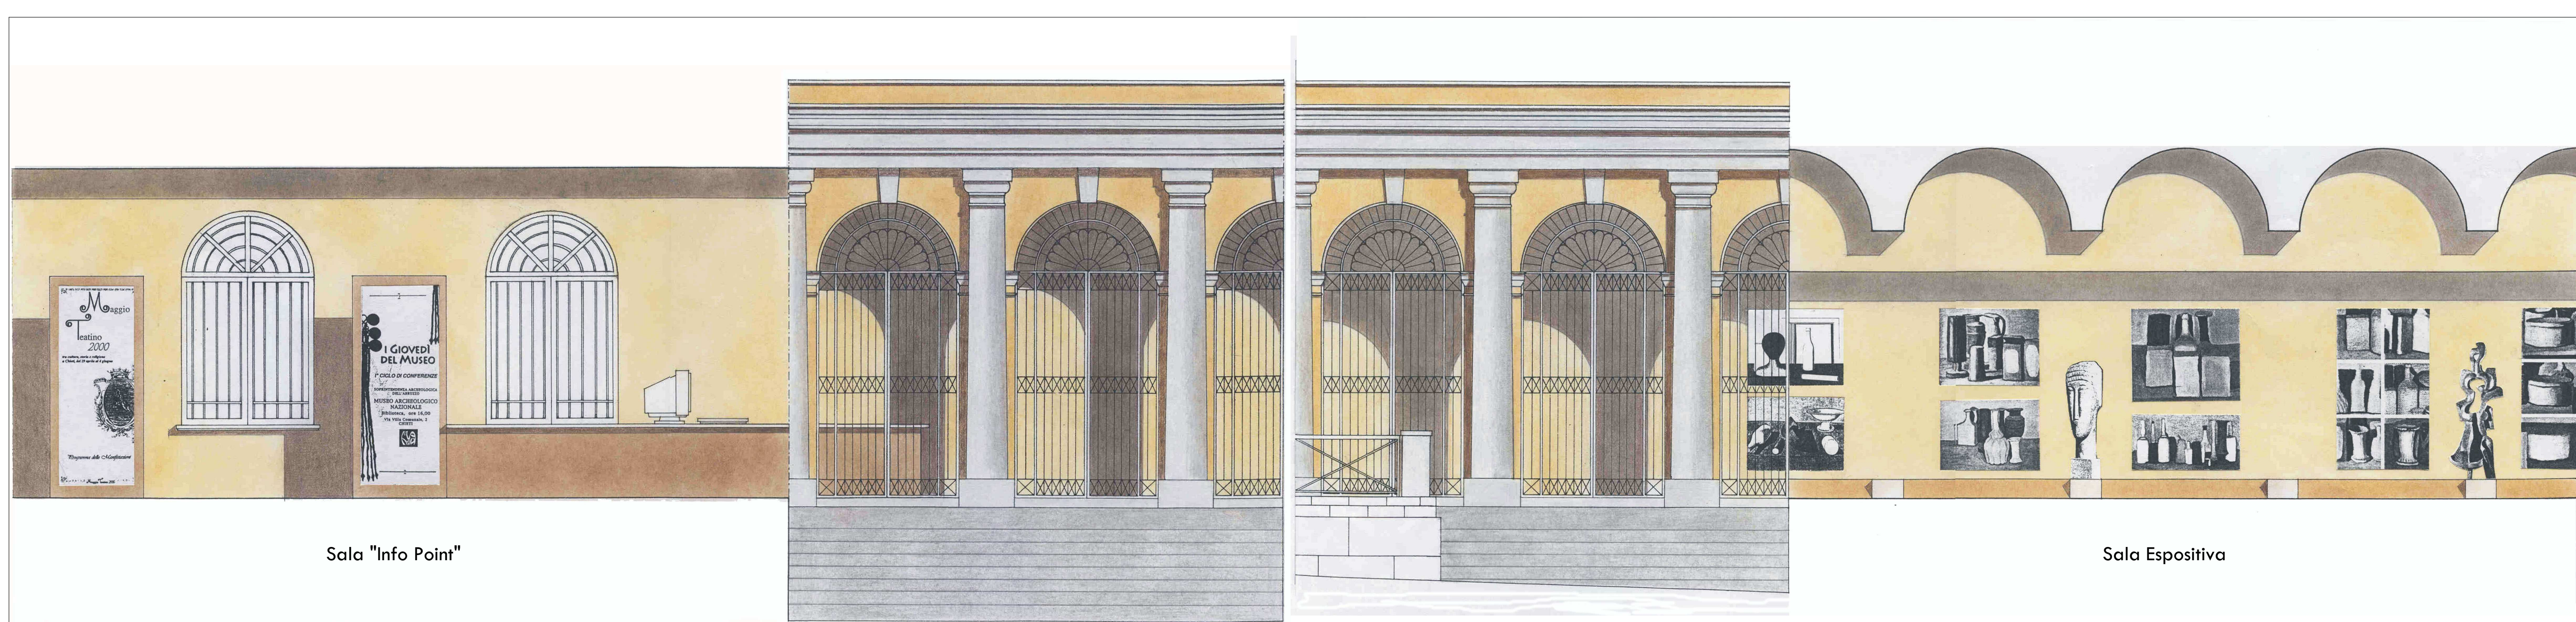


SEZIONI E PROSPETTI DELLA SISTEMAZIONE INTERNA ED ESTERNA

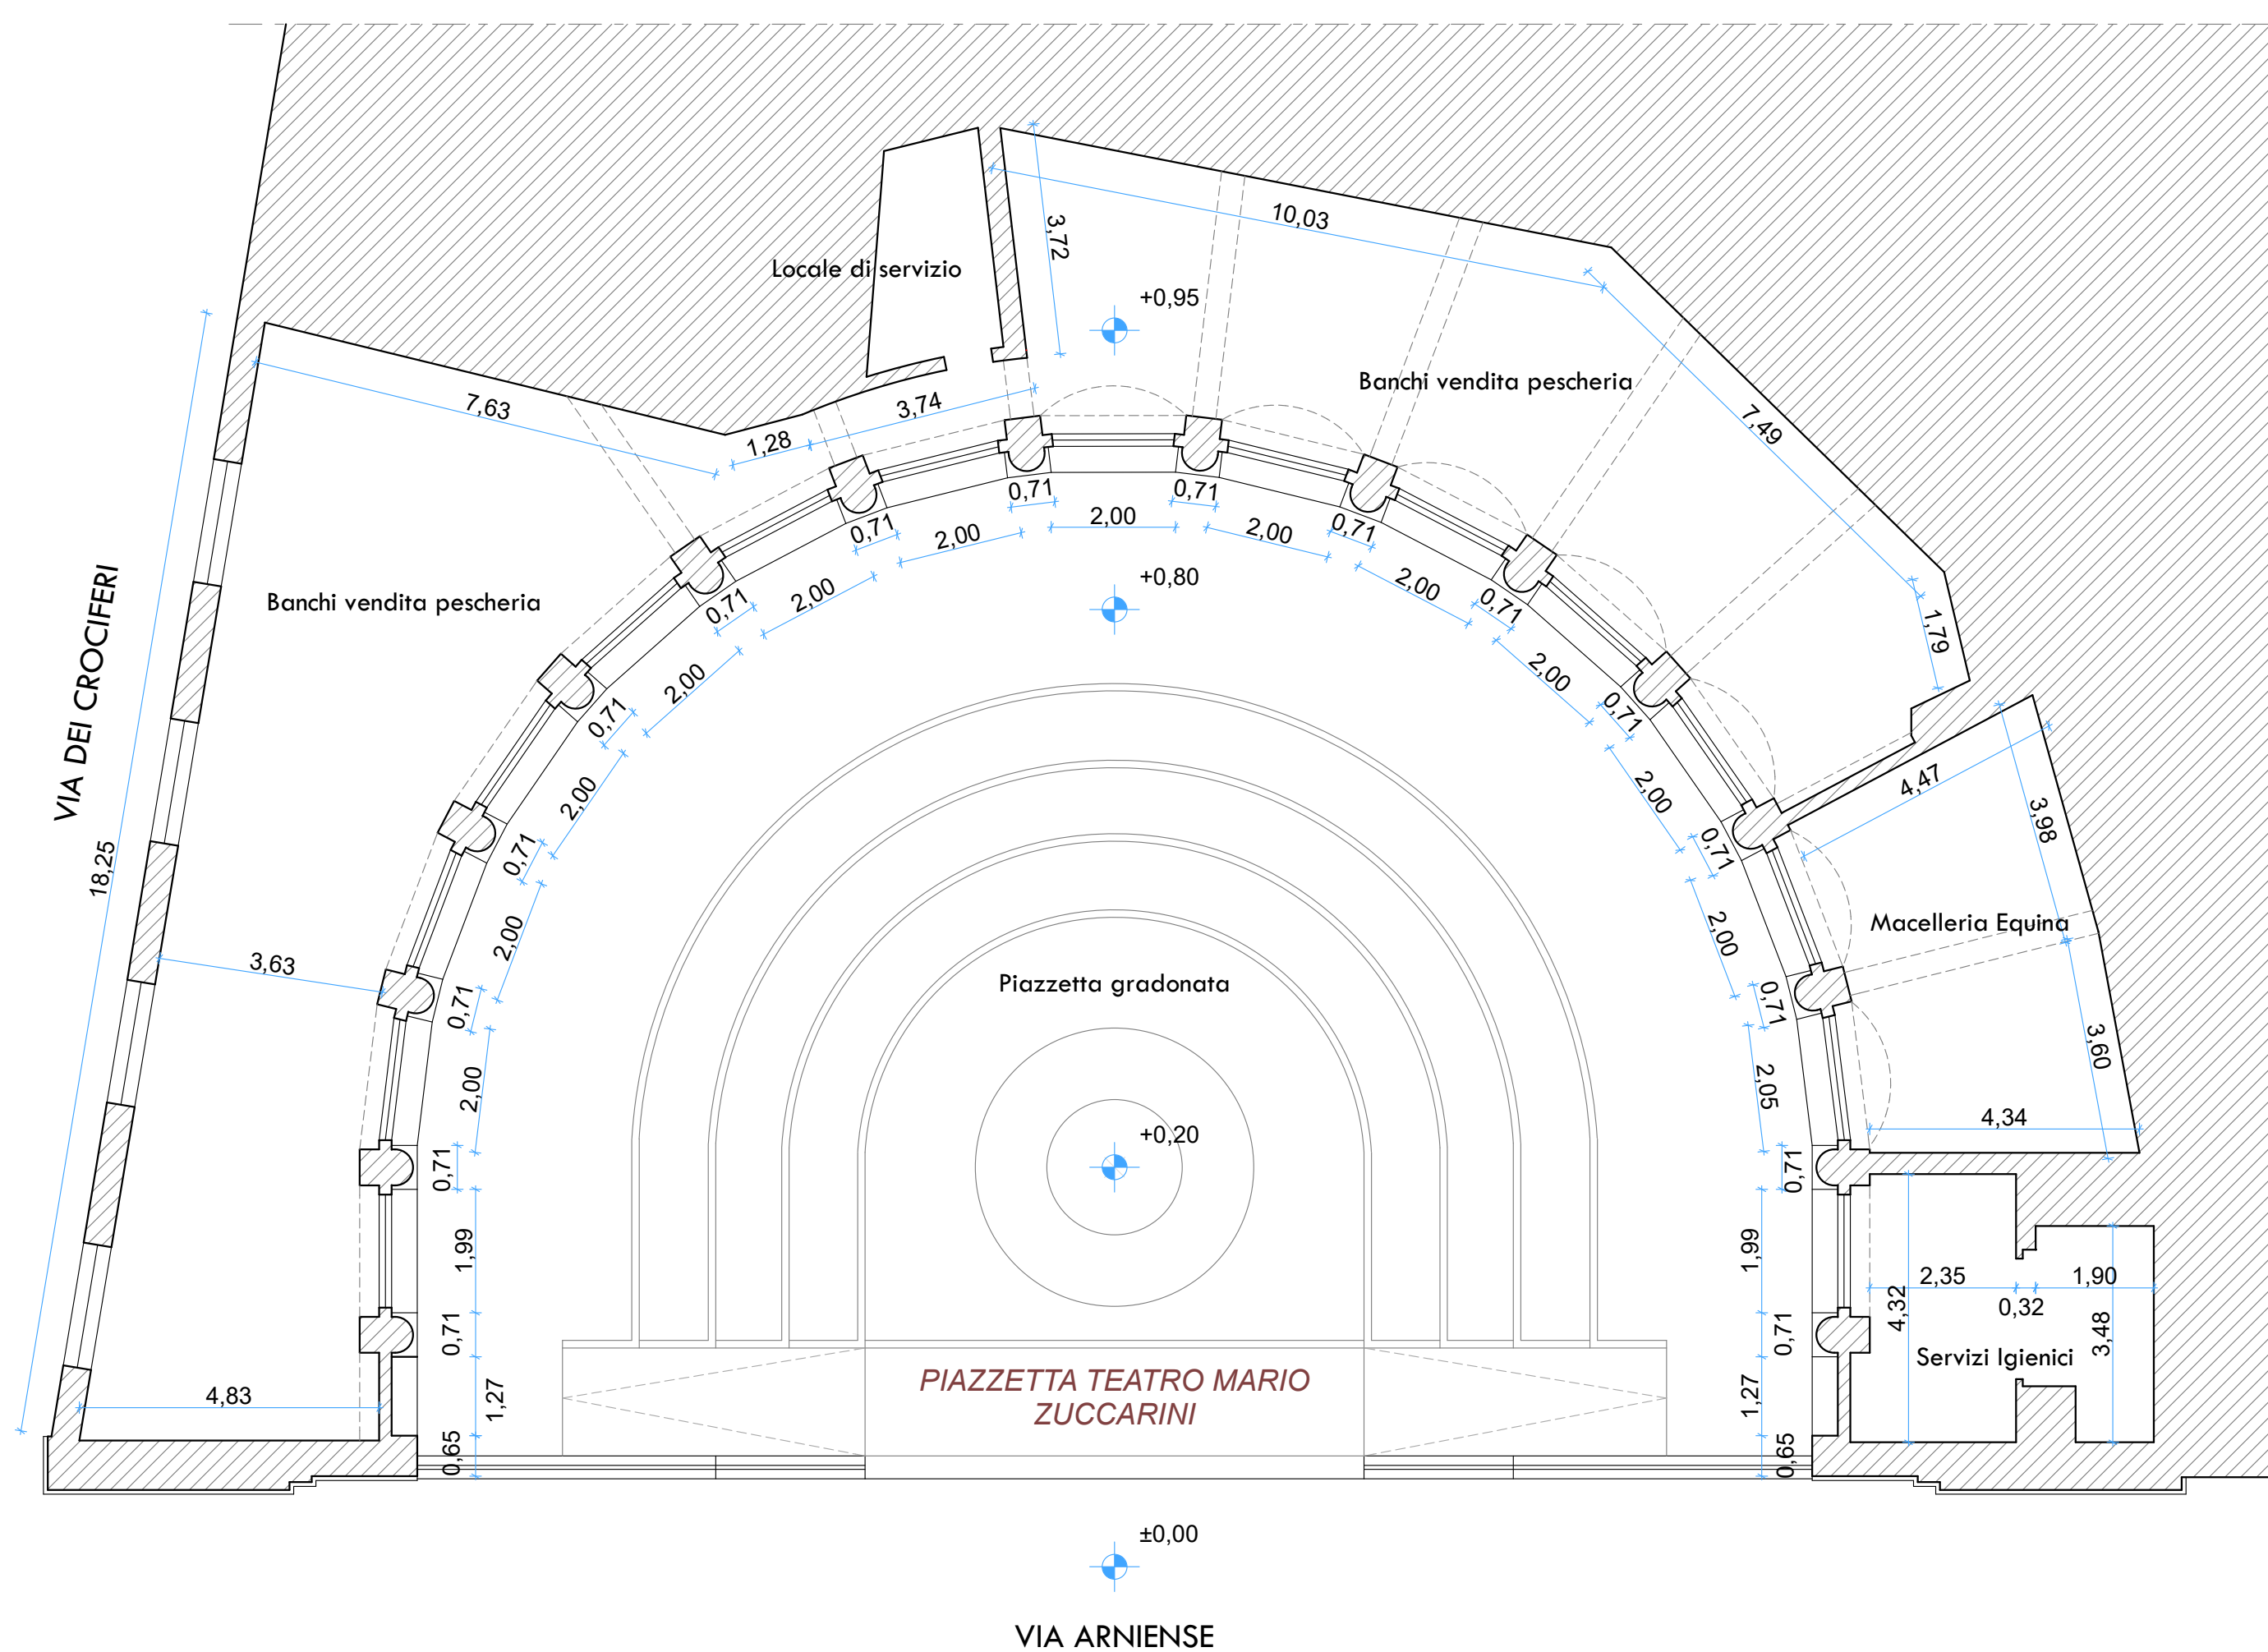

PIANTA STATO DI FATTO

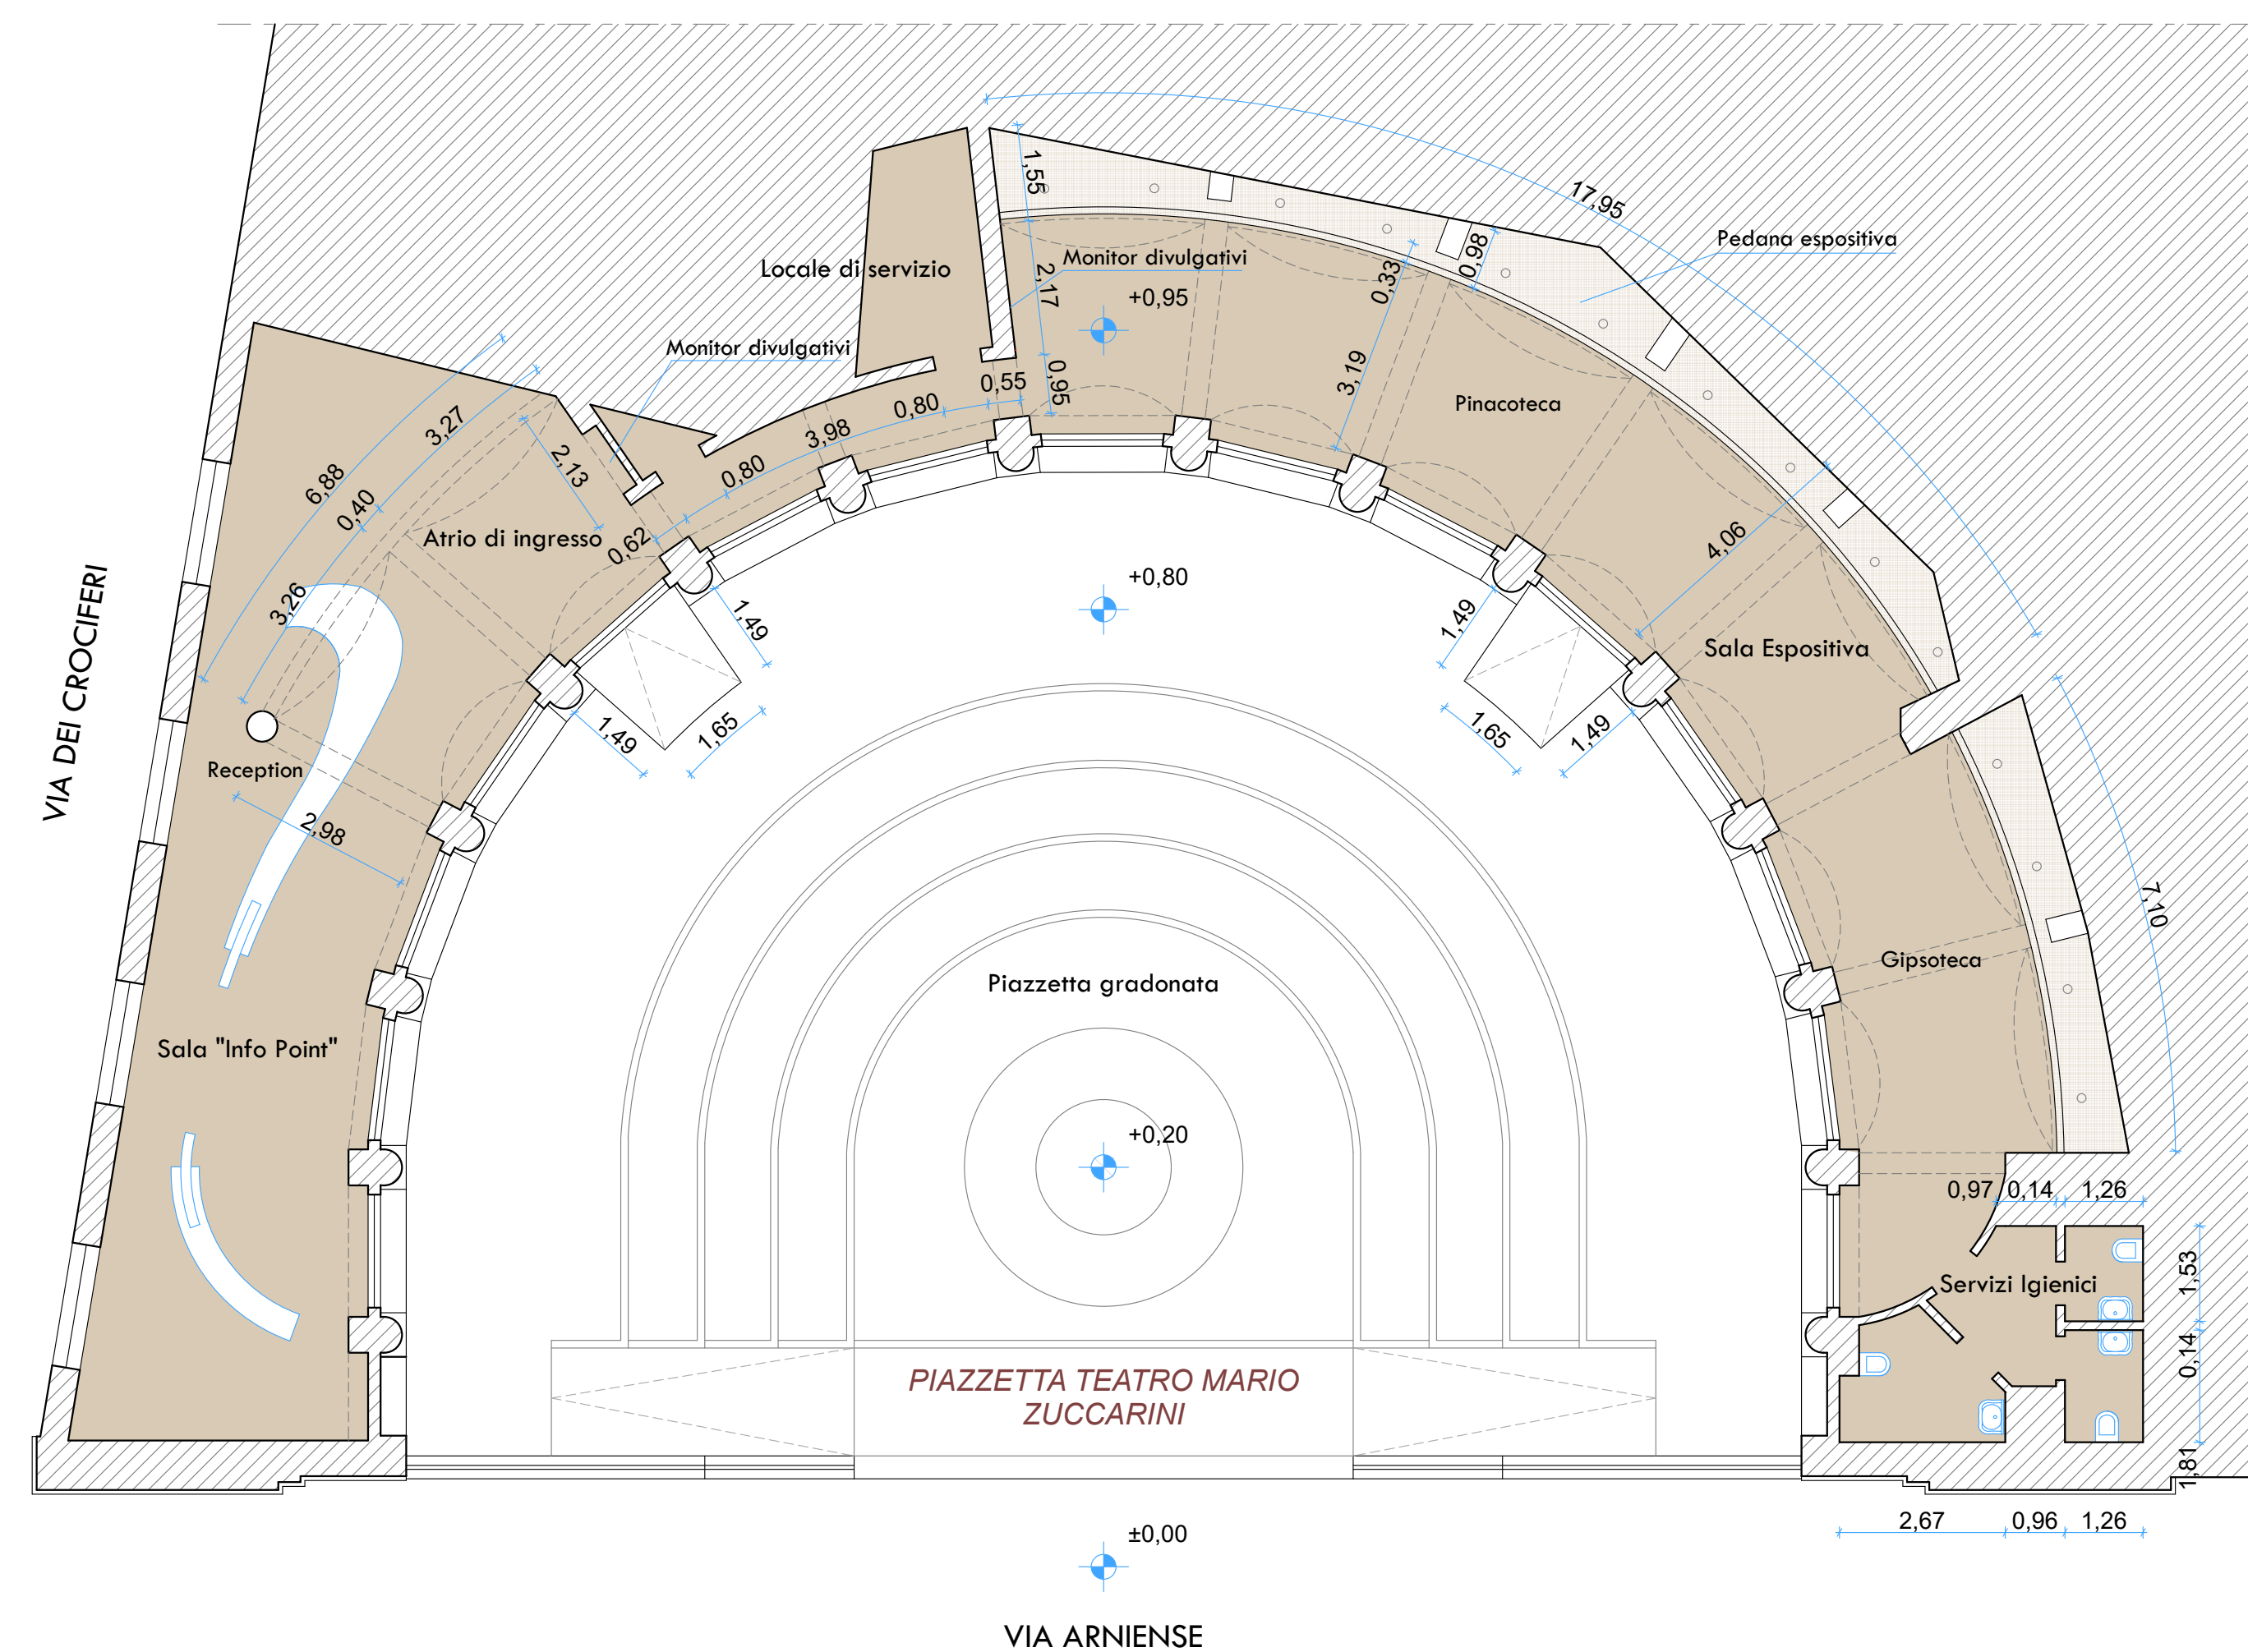

PIANTA DI PROGETTO

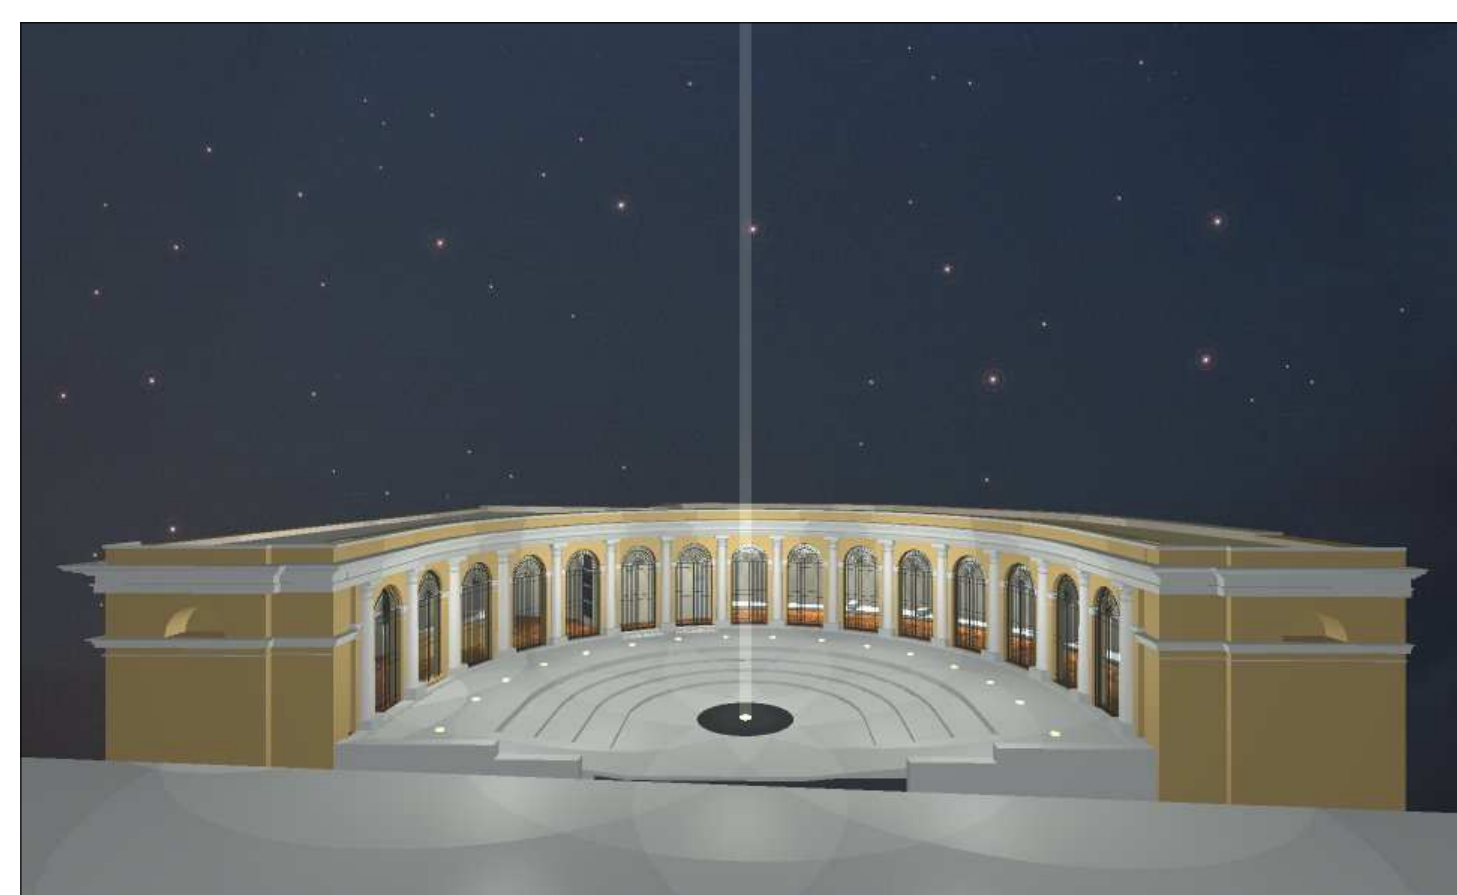

RENDERING DI PROGETTO

