



NUOVO ACCESSO PEDONALE AL CENTRO STORICO "PORTA DEI CROCIFERI"

STATO DI FATTO - PIANTE PIANO SEMINTERRATO

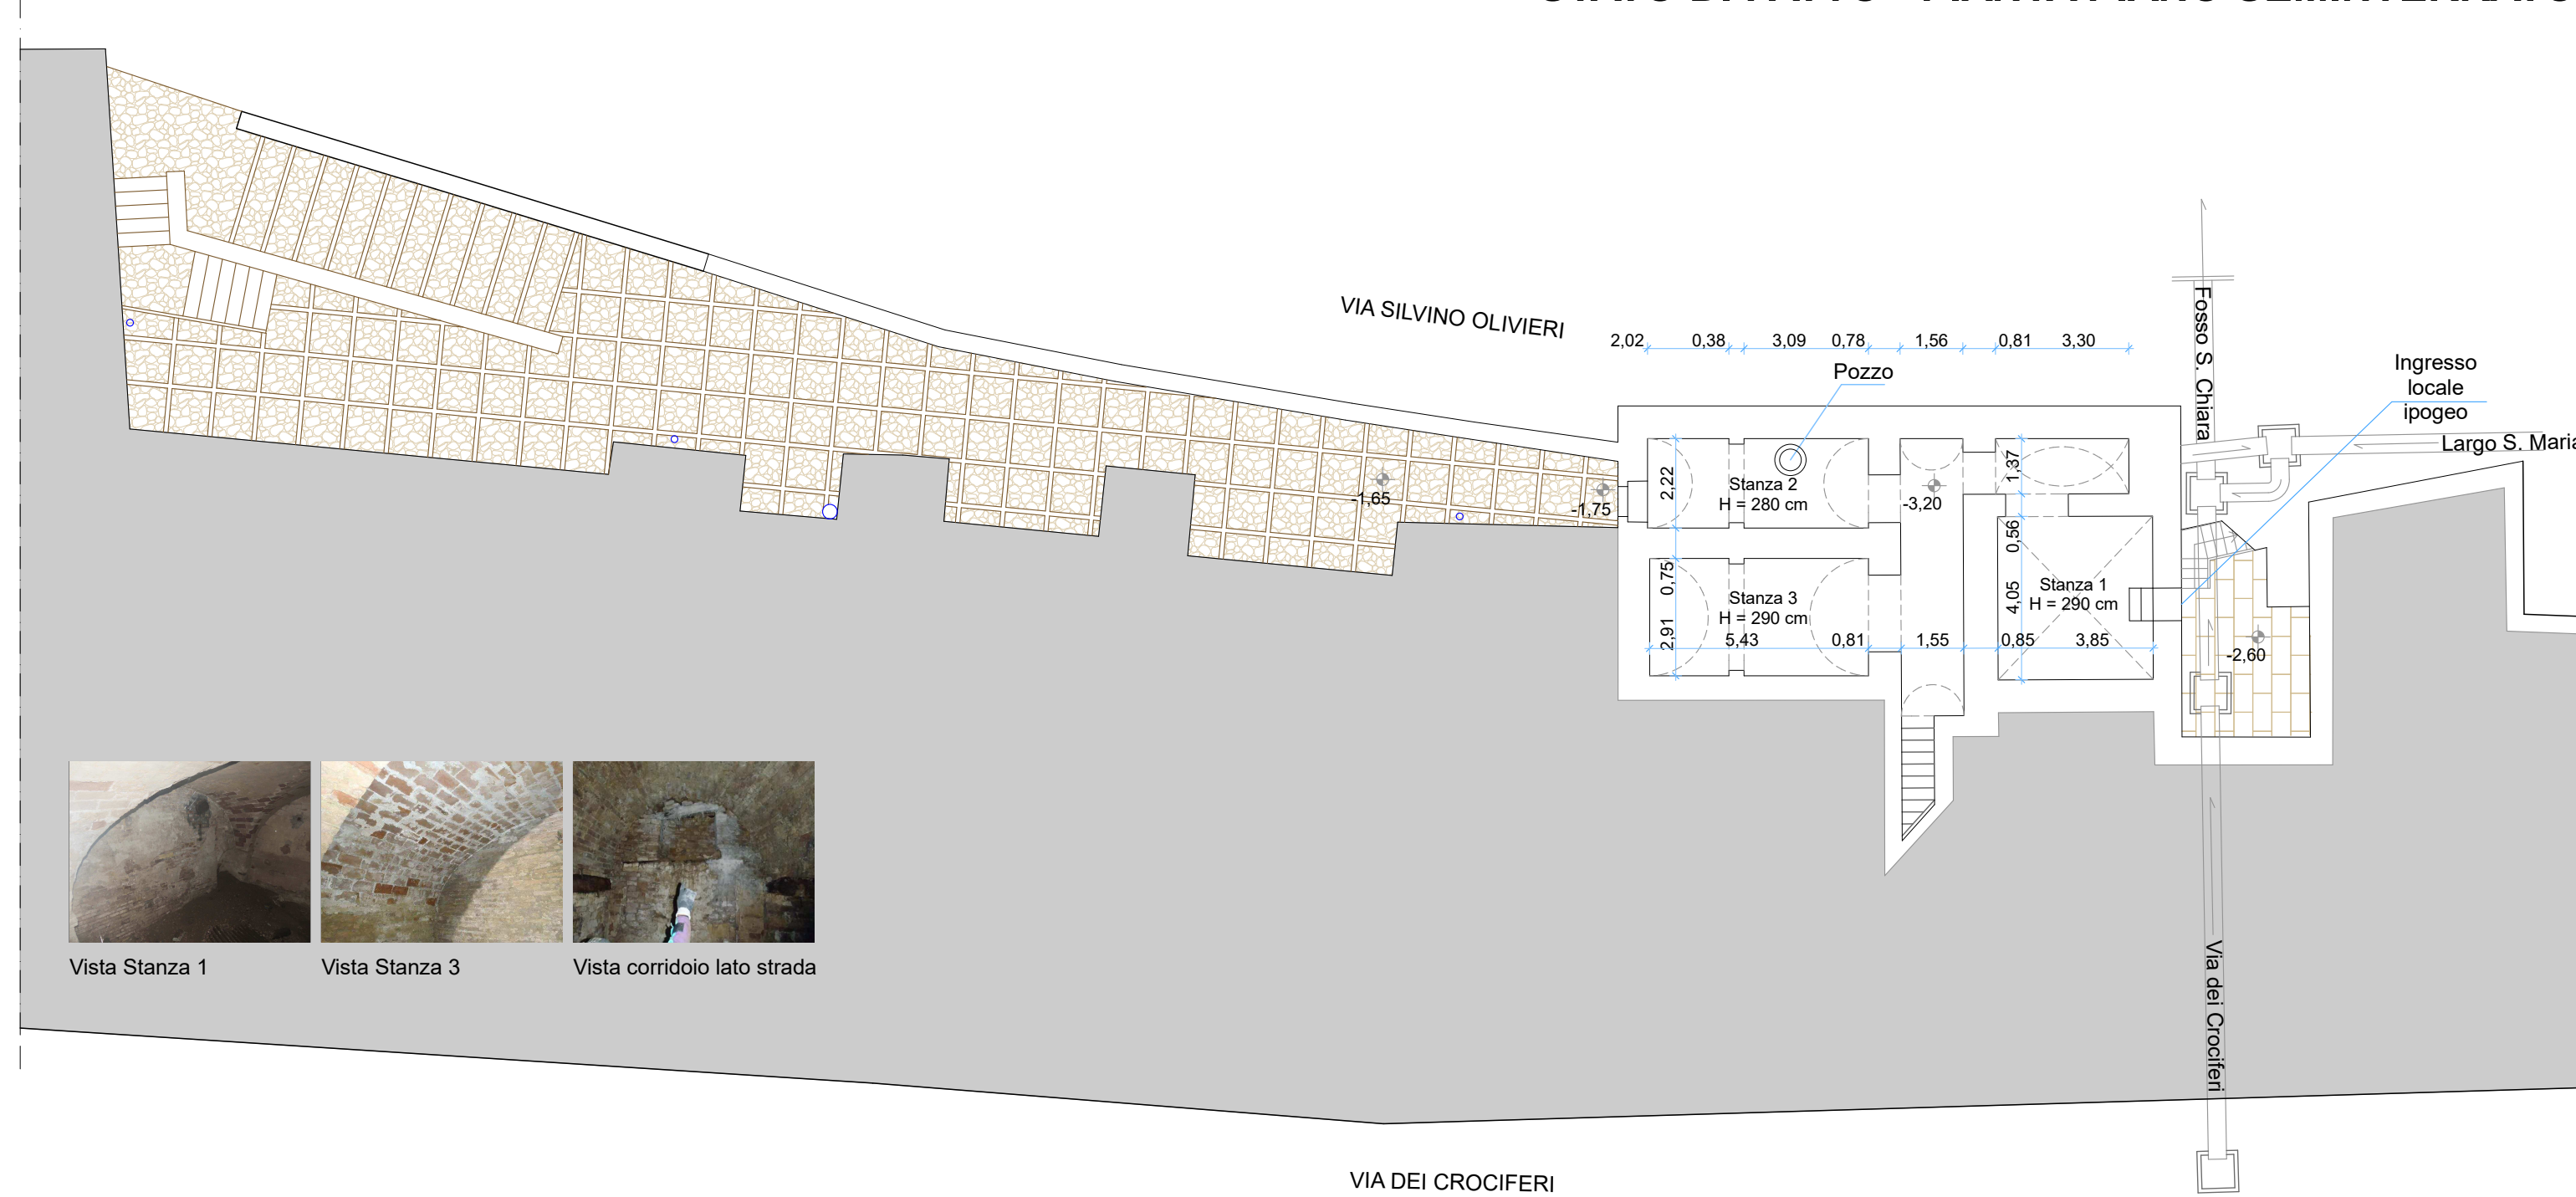

STATO DI FATTO - PIANTE PIANO TERRA

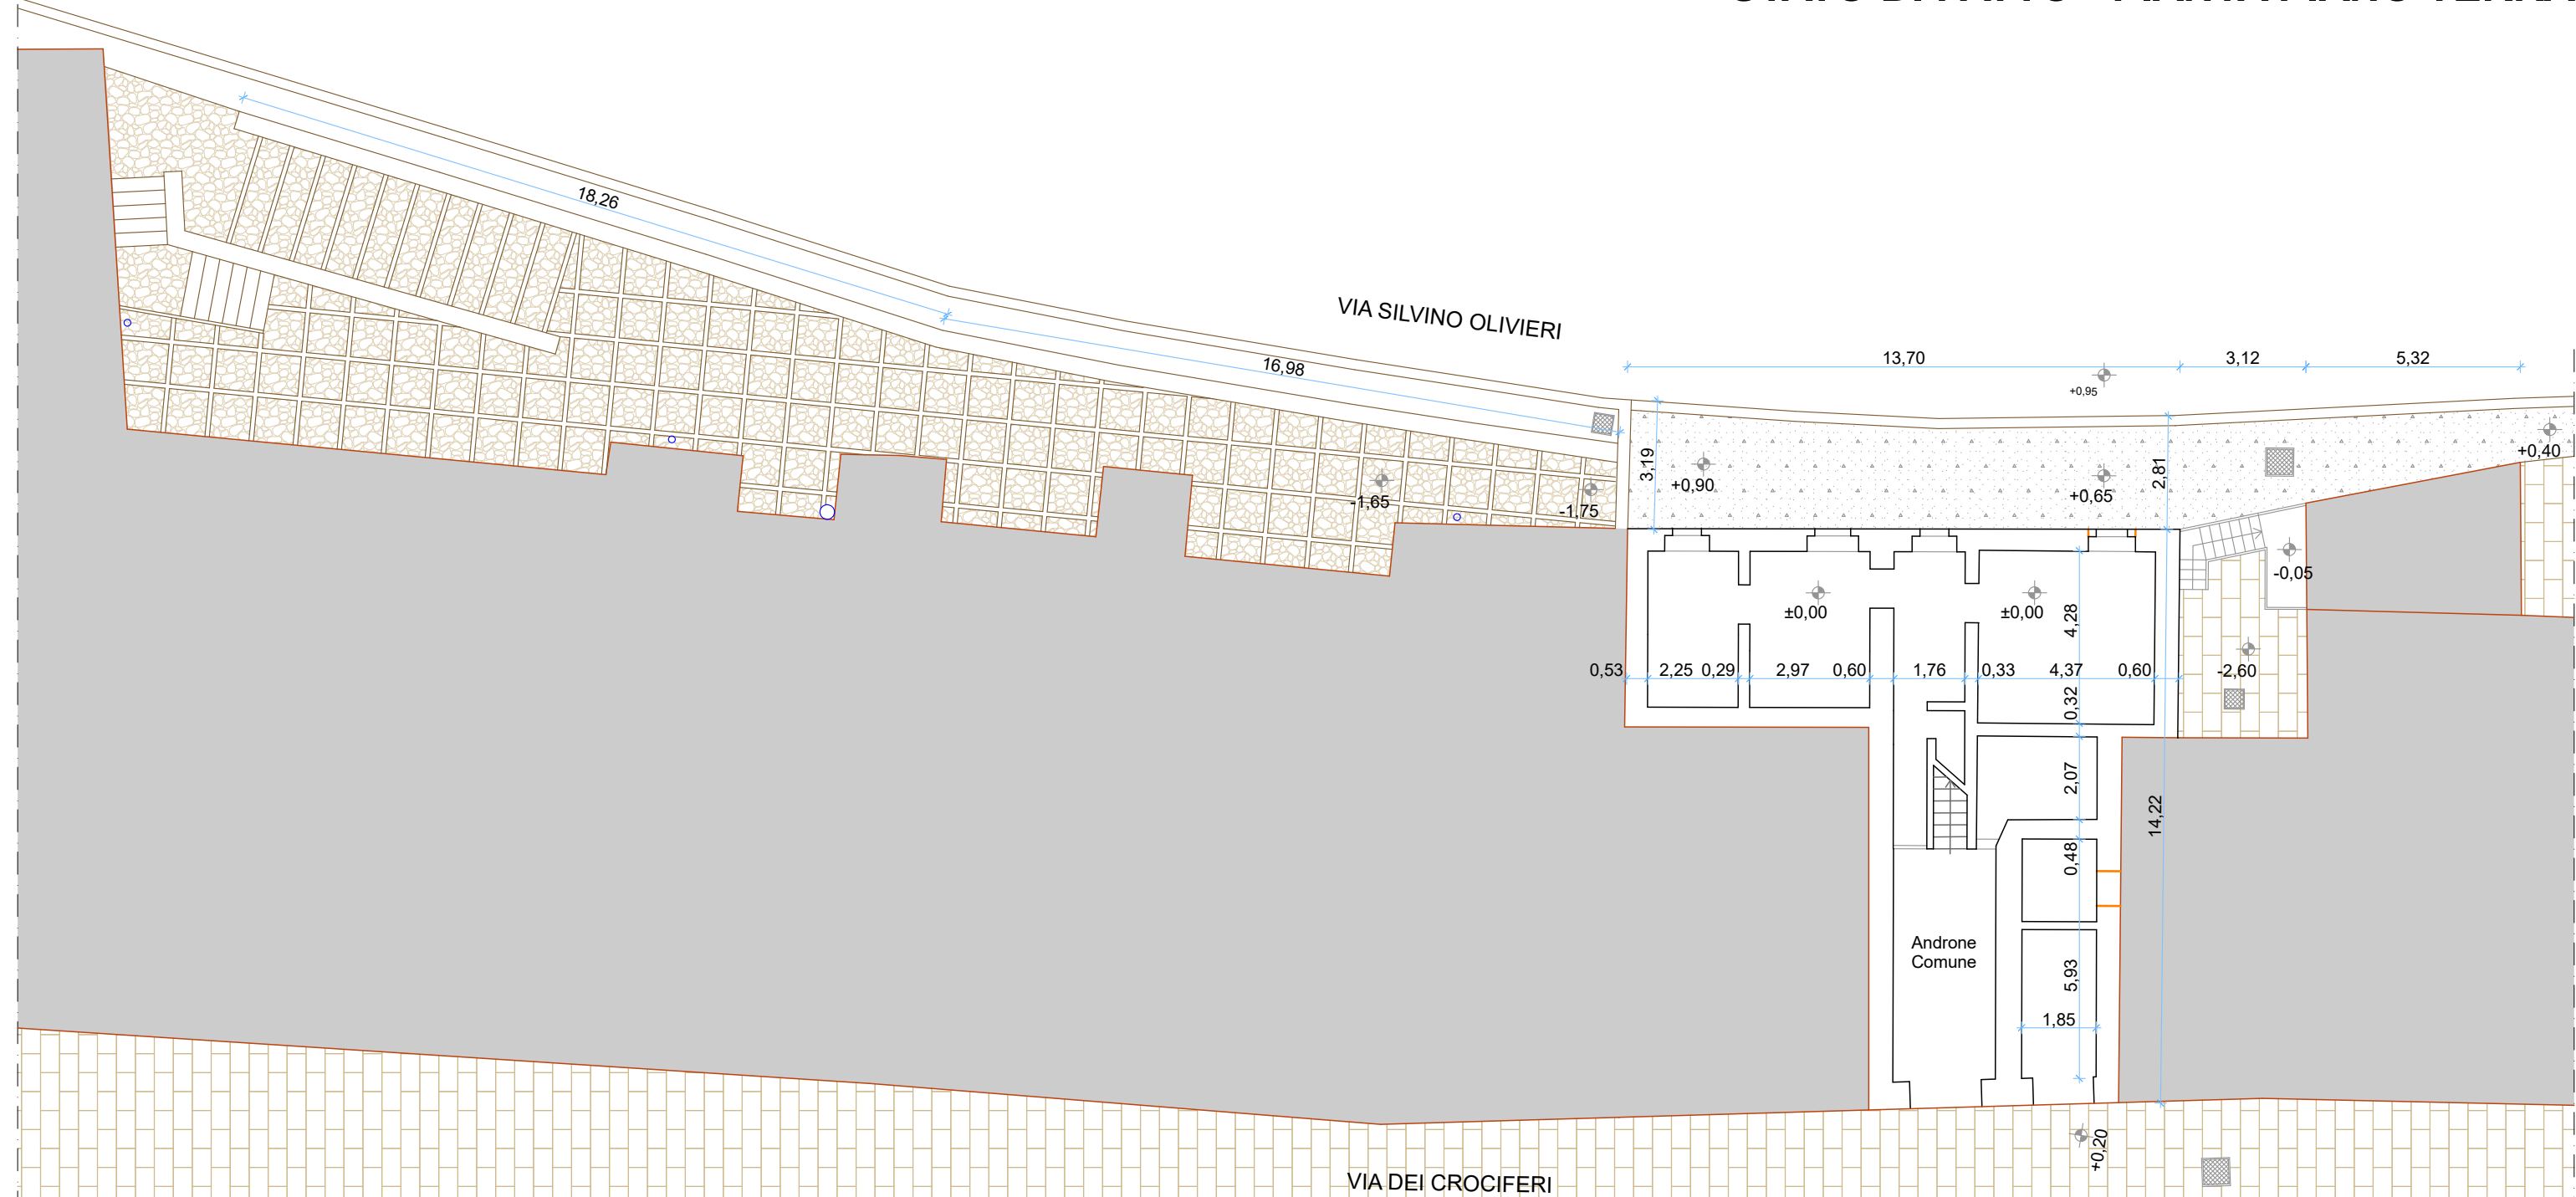

Vista collegamento Stanza 1 - corridoio



Vista nuovo accesso Stanza 2




Vista pozzo Stanza 2




Viste edificio su Via Silvino Olivieri



PROGETTO - PIANTE PIANO SEMINTERRATO

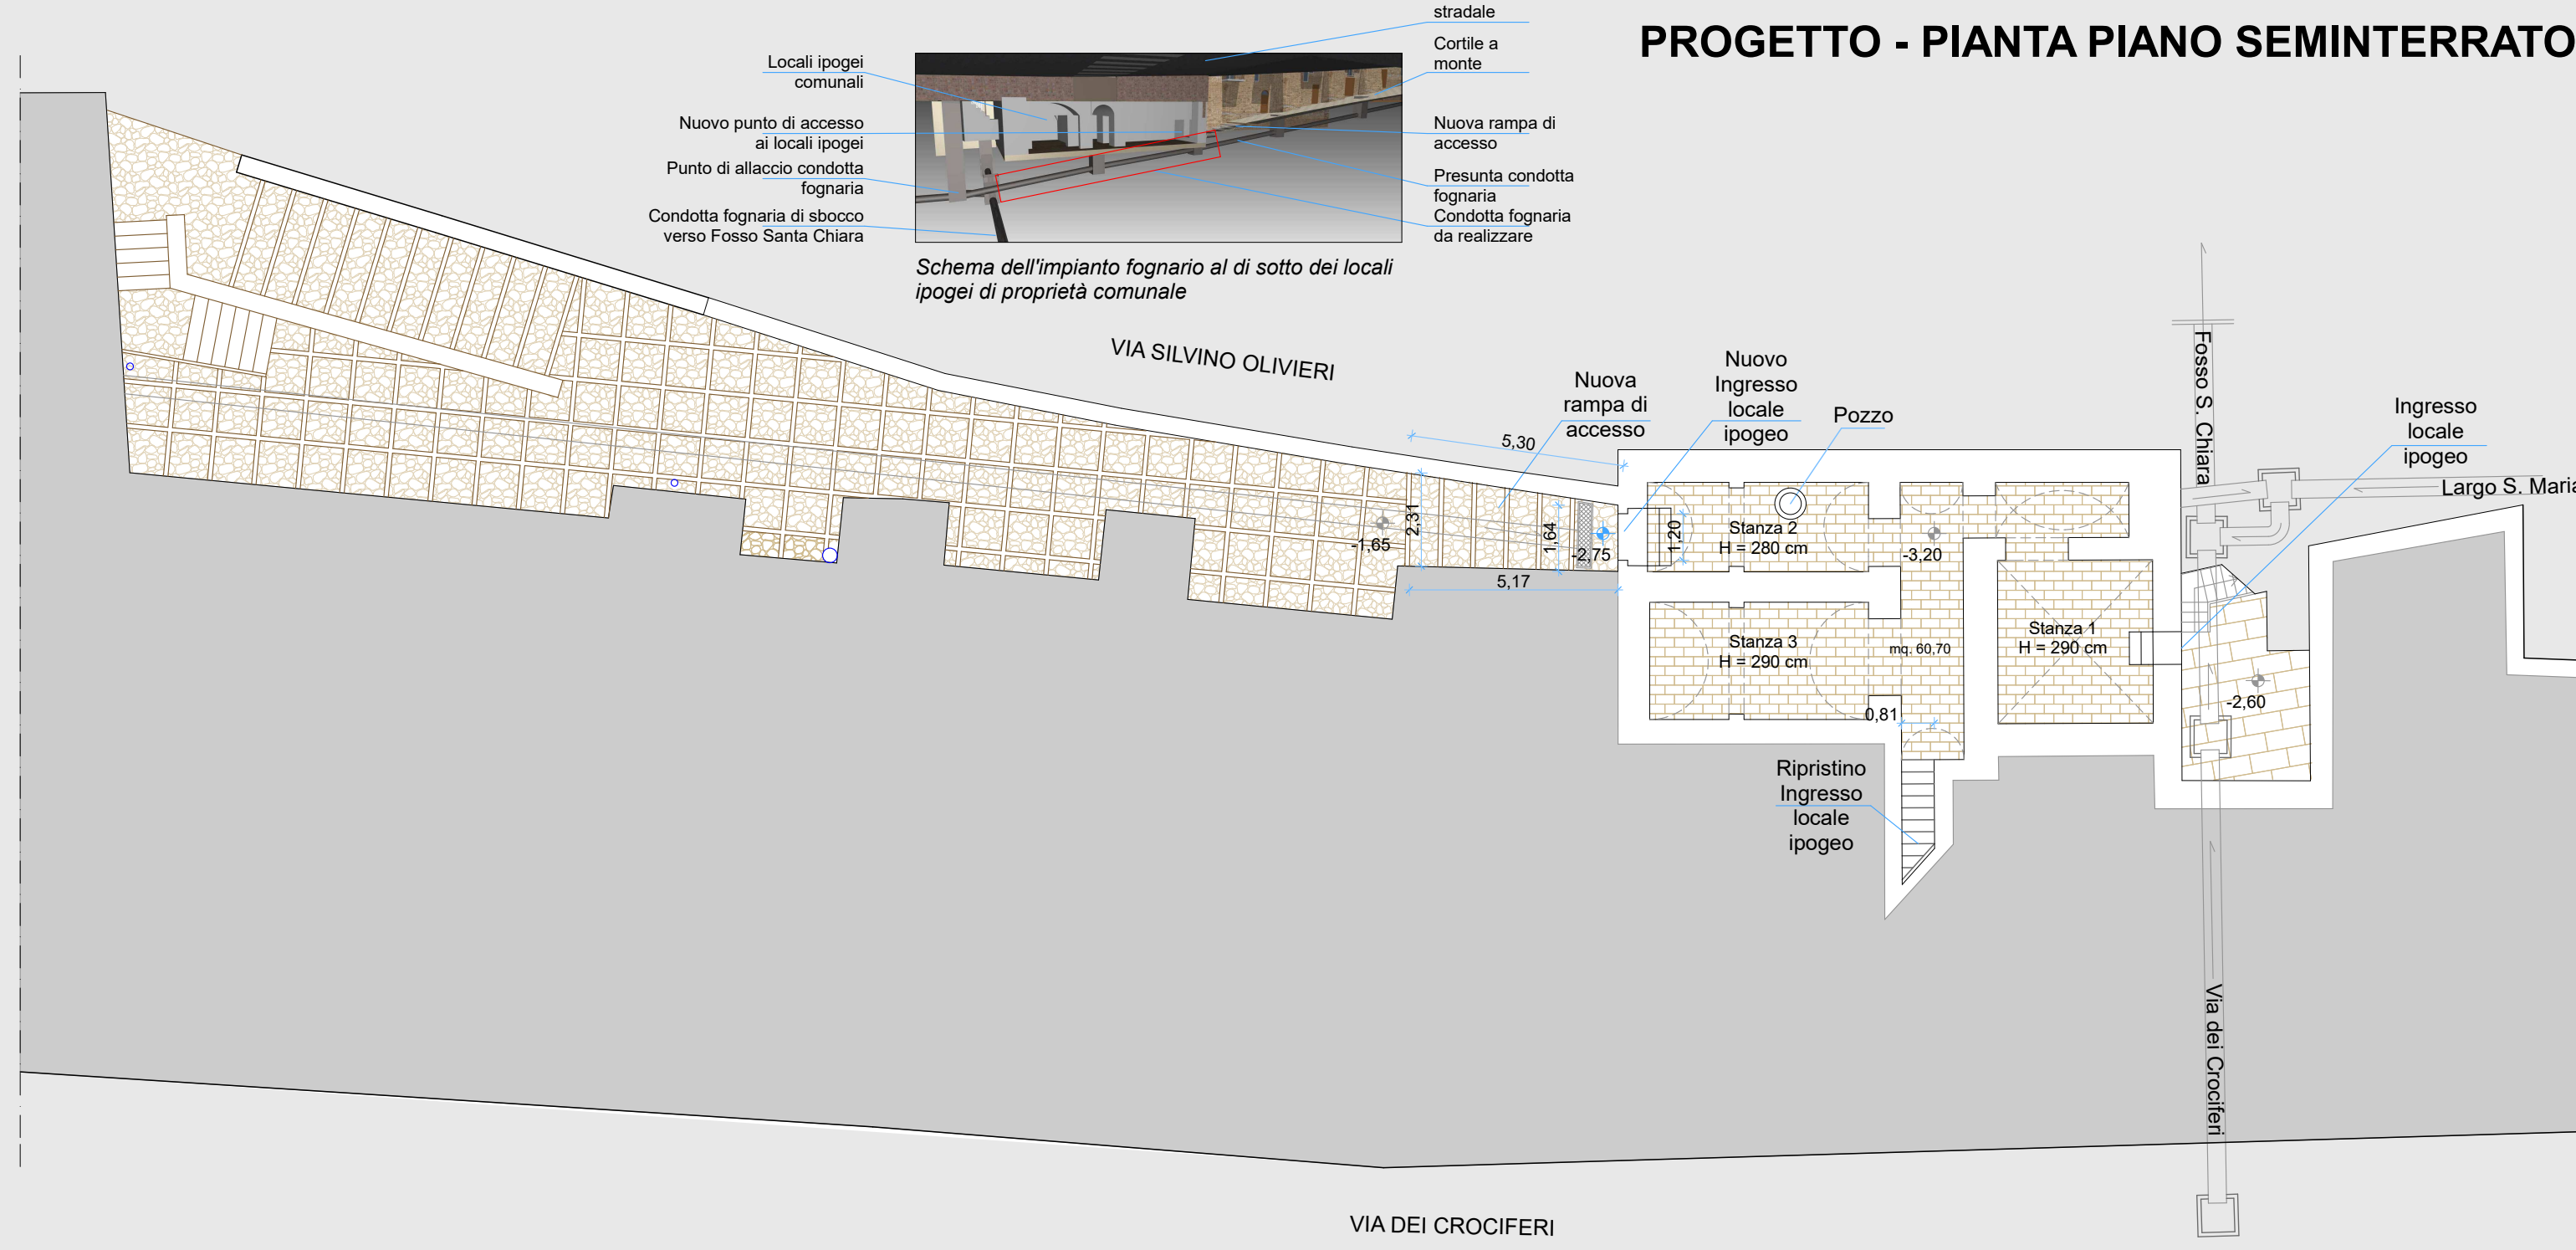

PROGETTO - PIANTE PIANO TERRA

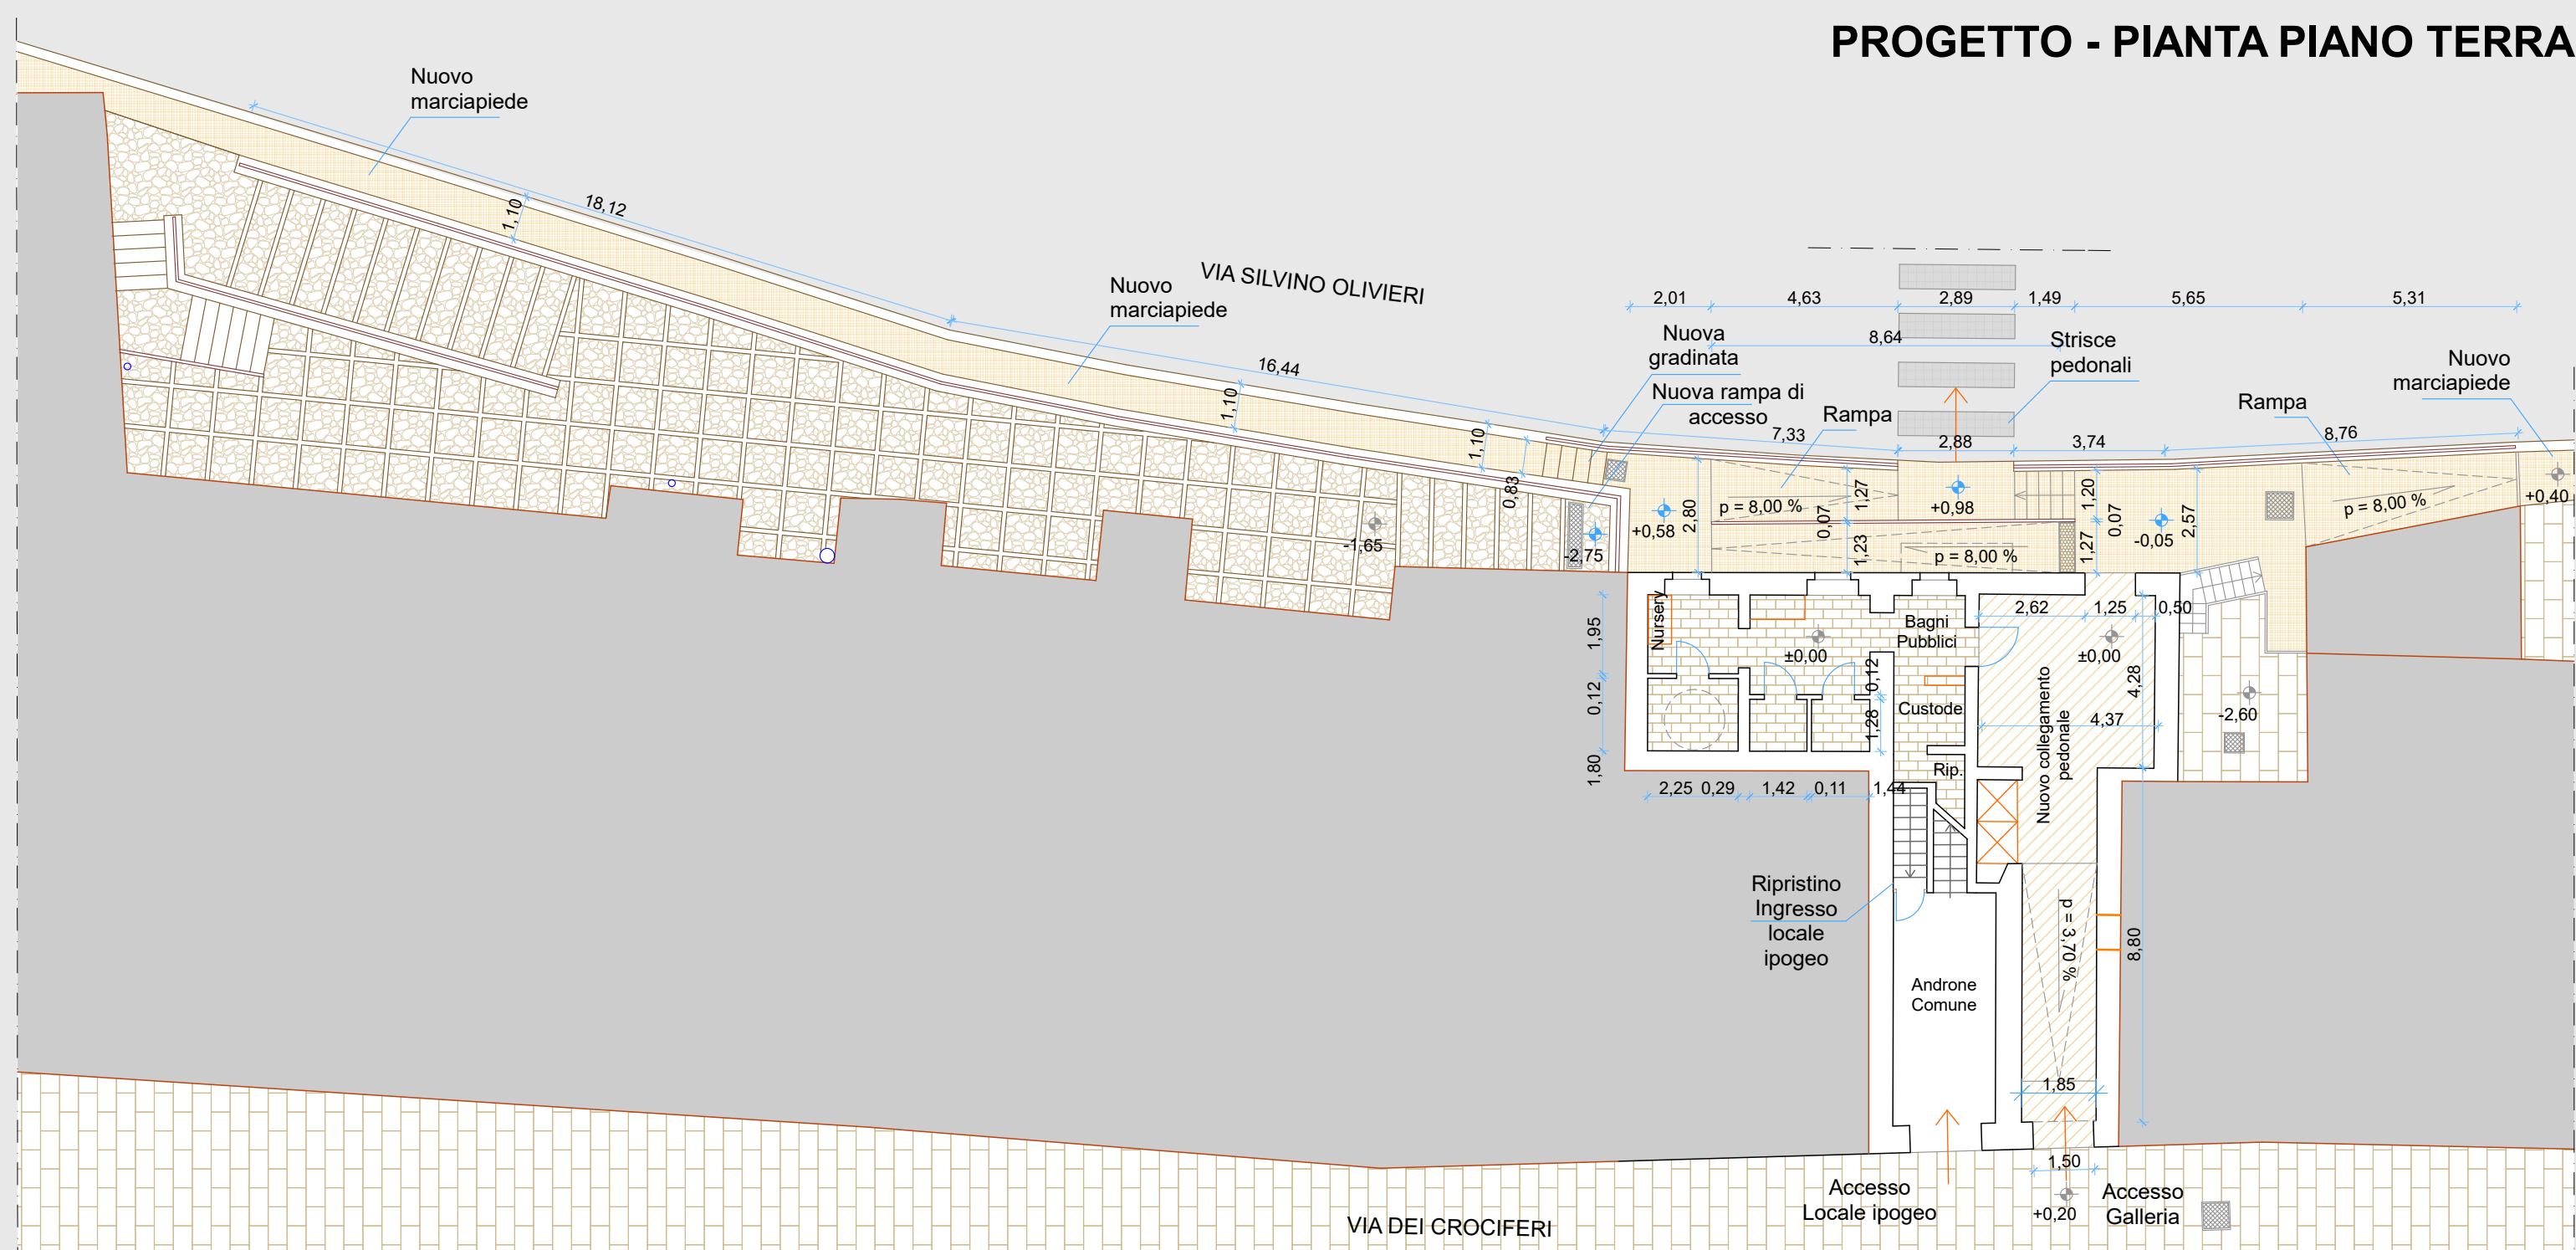

Immagini rendering della soluzione di progetto



Immagini rendering della soluzione di progetto



IL DIRIGENTE DEL V° SETTORE: **Ing. Paolo INTORBIDA**

IL R.U.P.: **Geom. Raimondo CENSURATO**

PROGETTISTI : **Arch. Augusto CAPONE - Arch. Gianfranco SCATIGNA**

Collaboratrice Allestimento: **Dott.ssa Sara ORSINI**