
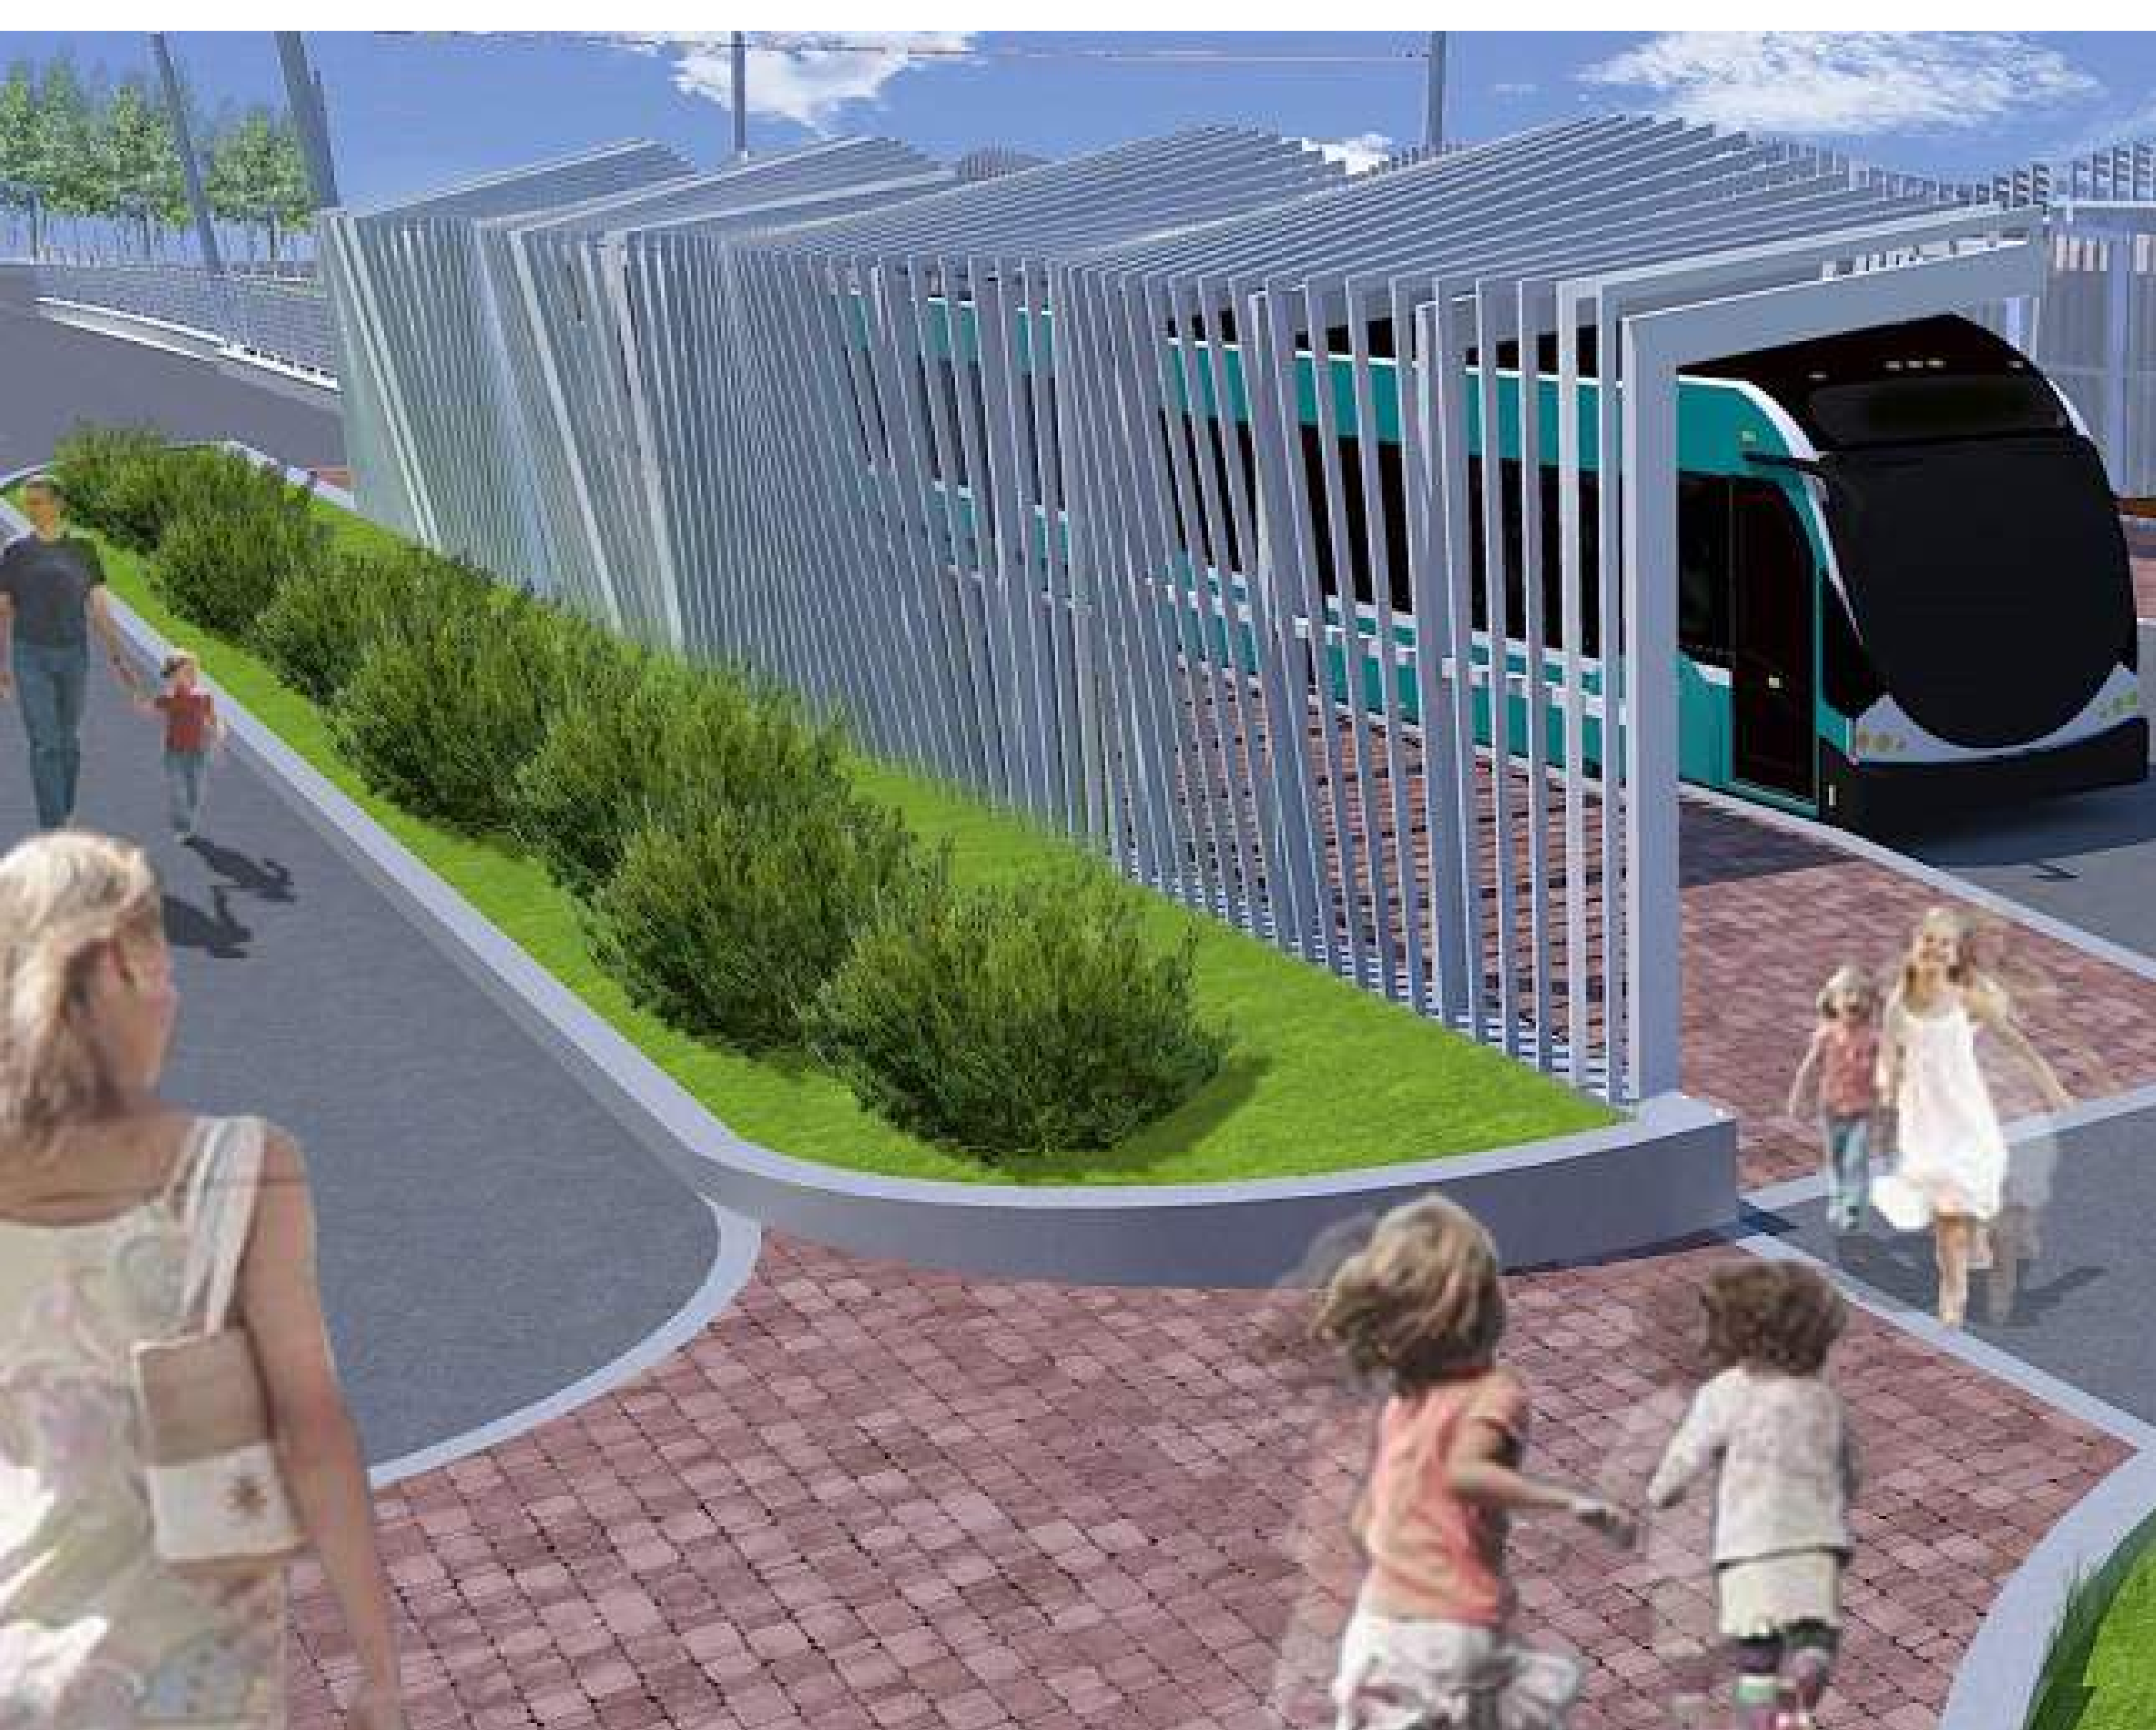
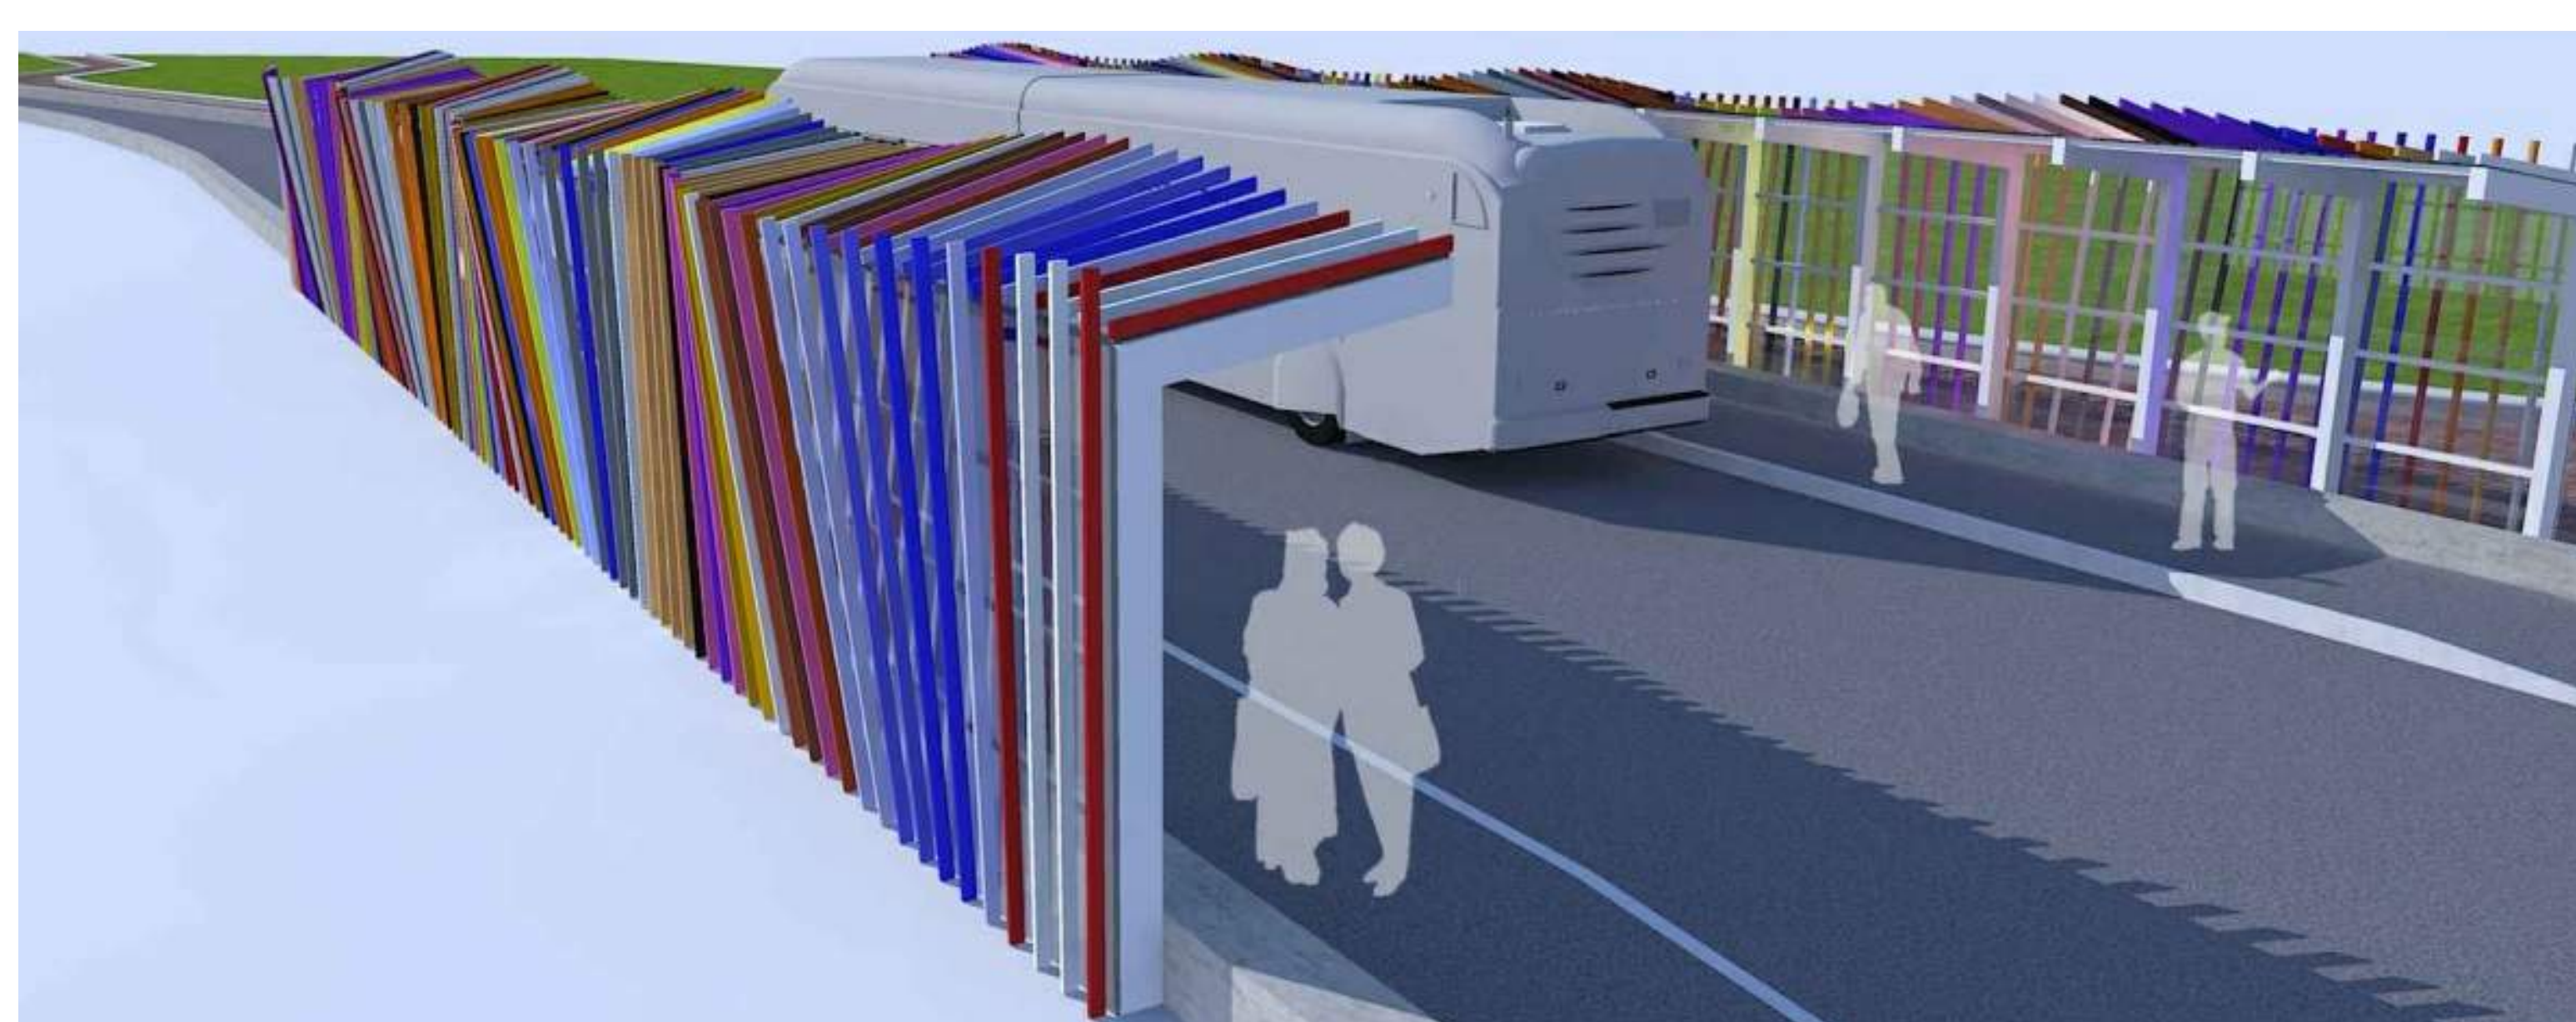


RIQUALIFICAZIONE ARCHITETTONICA DI PIAZZALE SANT'ANNA

Spostamento del Capolinea della Filovia di Chieti

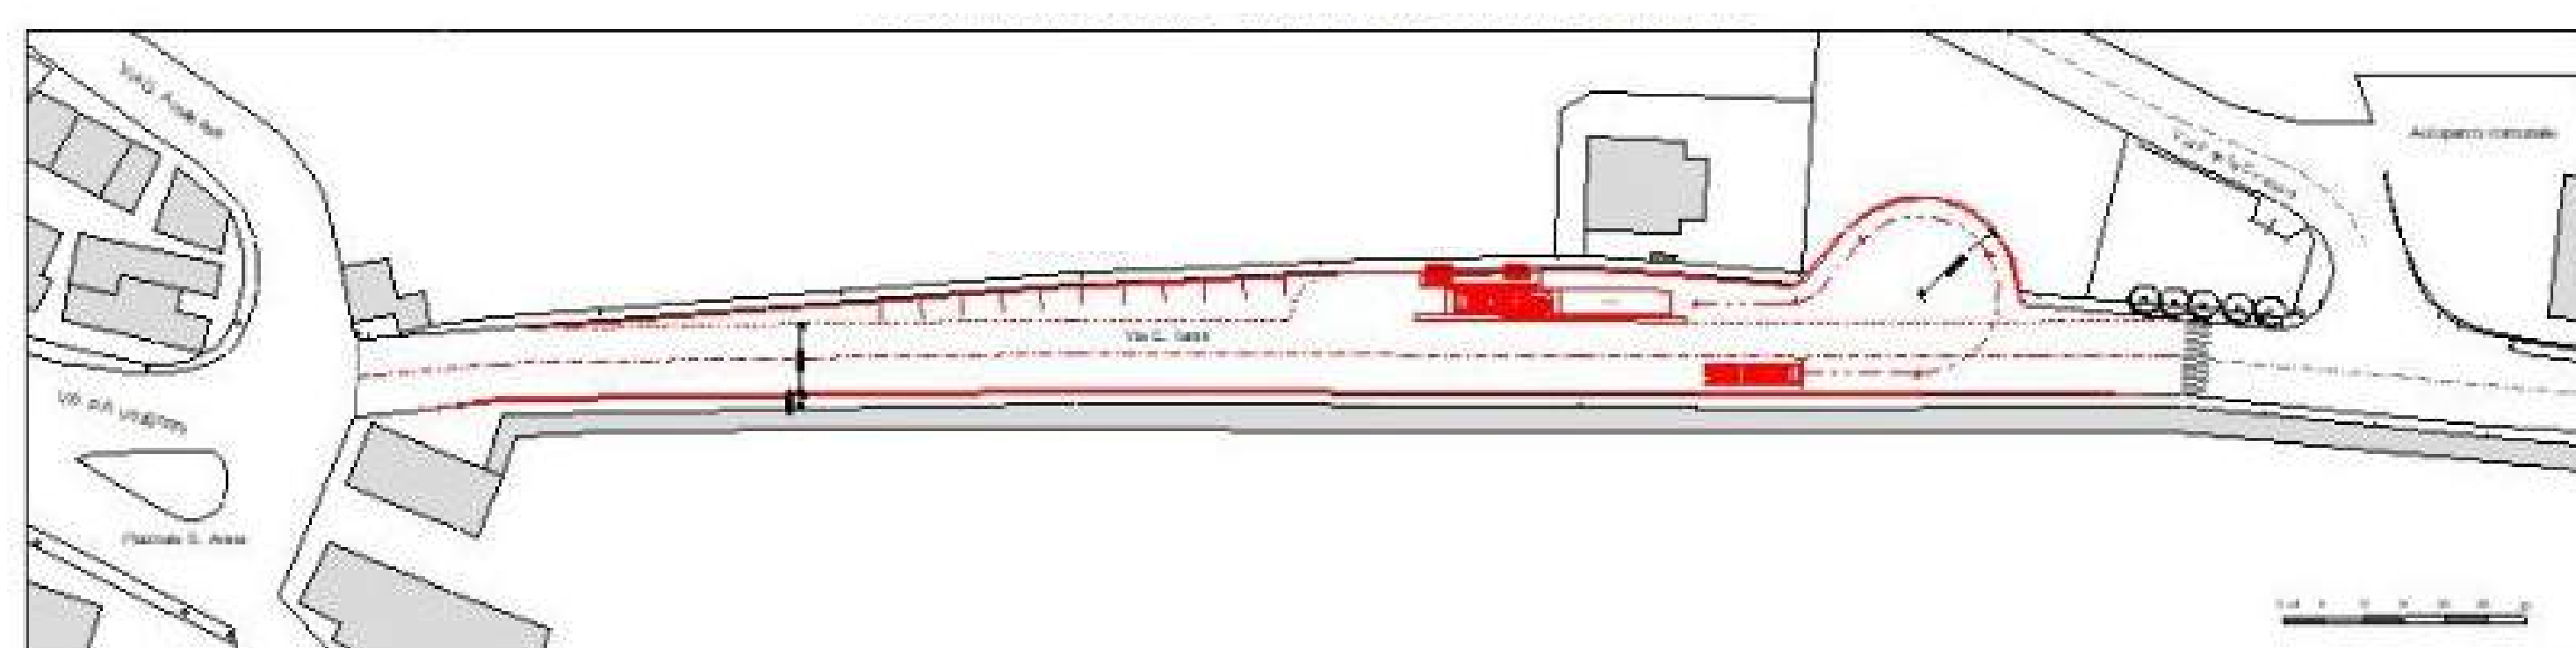

IL DIRIGENTE DEL V° SETTORE: Ing. Paolo INTORPIDA

IL R.U.P.: Arch. Ivonne ELIA

I PROGETTISTI: Arch. Amleto IANSANTE Ing. Roberto SIMONE