



# RIQUALIFICAZIONE ARCHITETTONICA DI PIAZZALE SANT'ANNA

PLANIMETRIA - Scala 1:200

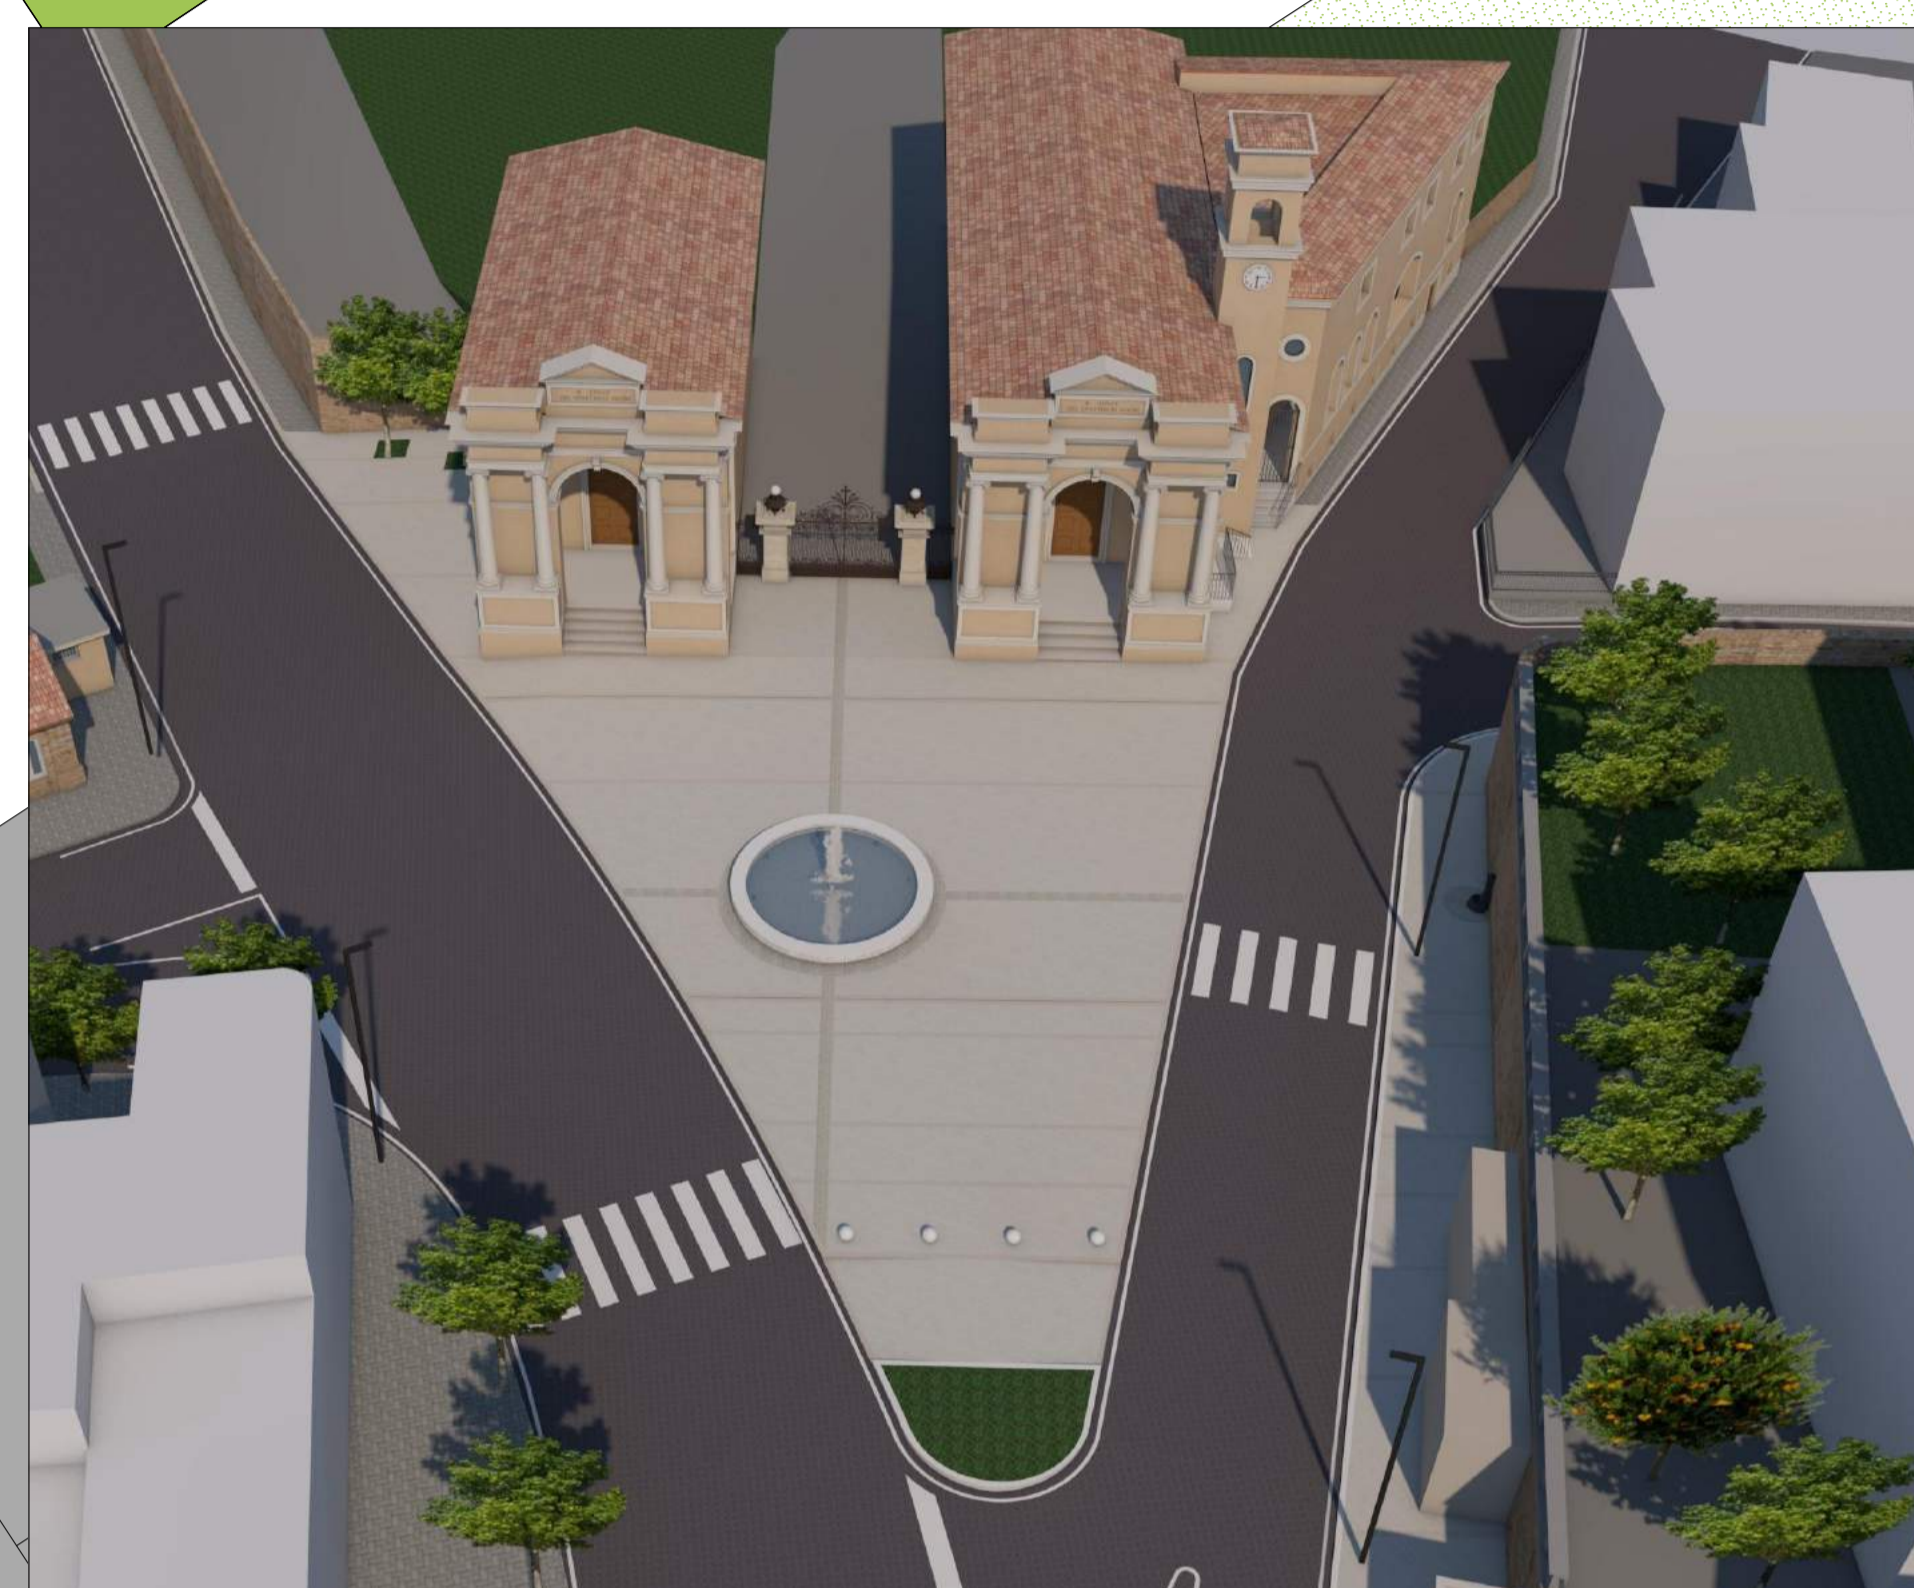

**LEGENDA**

- = nuova pavimentazione in lastre di pietra bianca bocciardata a correre
- = nuova pavimentazione in lastre di pietra bianca piano naturale a correre
- = nuova pavimentazione in cubetti di pietra piano naturale segato
- = area verde di progetto
- = linea filoviaria esistente
- = linea filoviaria di progetto

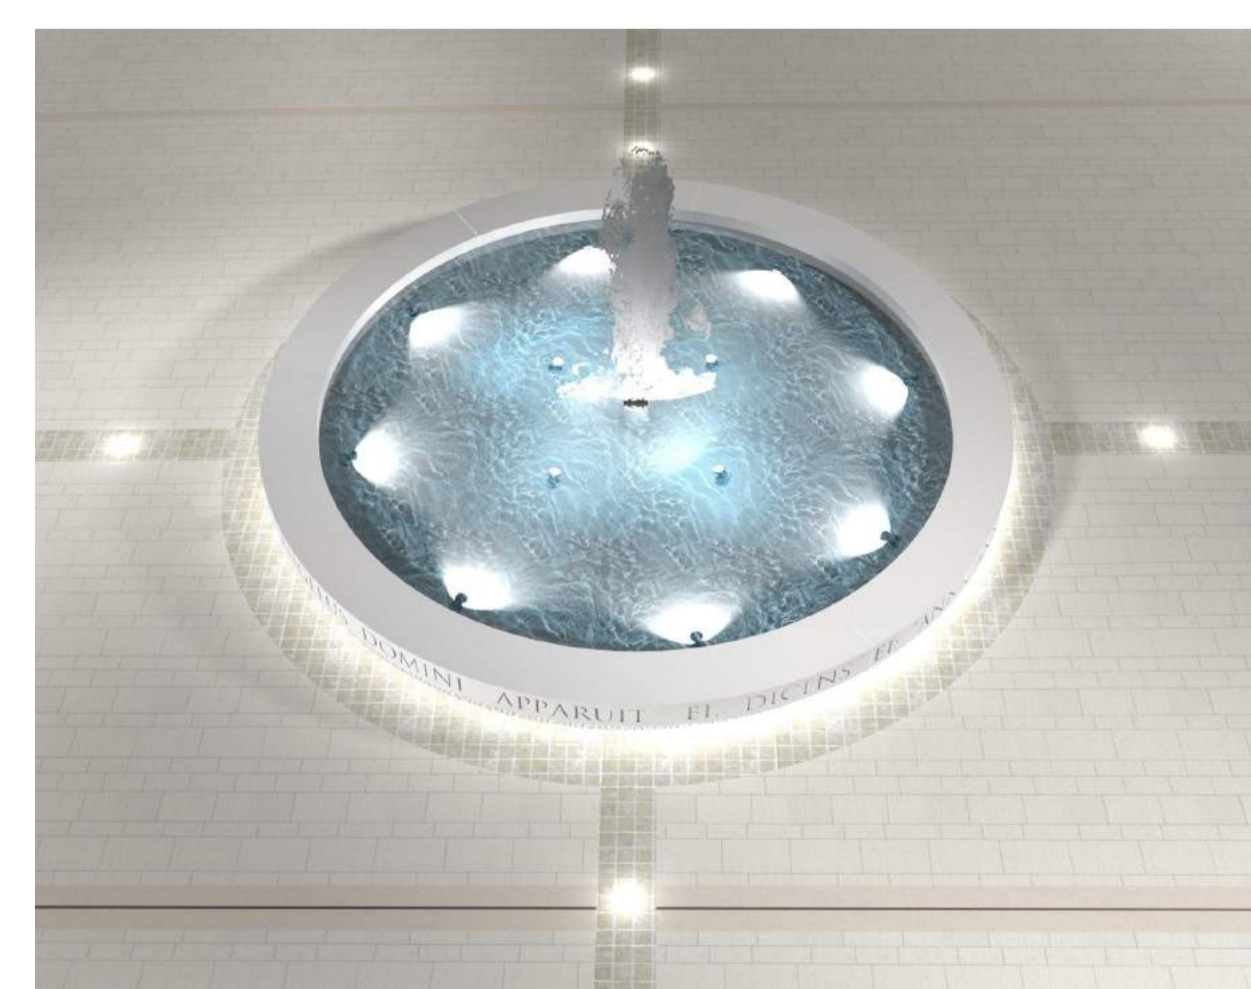

IL DIRIGENTE DEL V° SETTORE: Ing. Paolo INTORBIDA

IL R.U.P.: Arch. Ivonne ELIA

IL PROGETTISTA: Arch. Gianfranco SCATIGNA

COORDINATORE SICUREZZA: Arch. Valentina ANGELOZZI