


# PROSPETTO DI CARTELLO - R. 1:25

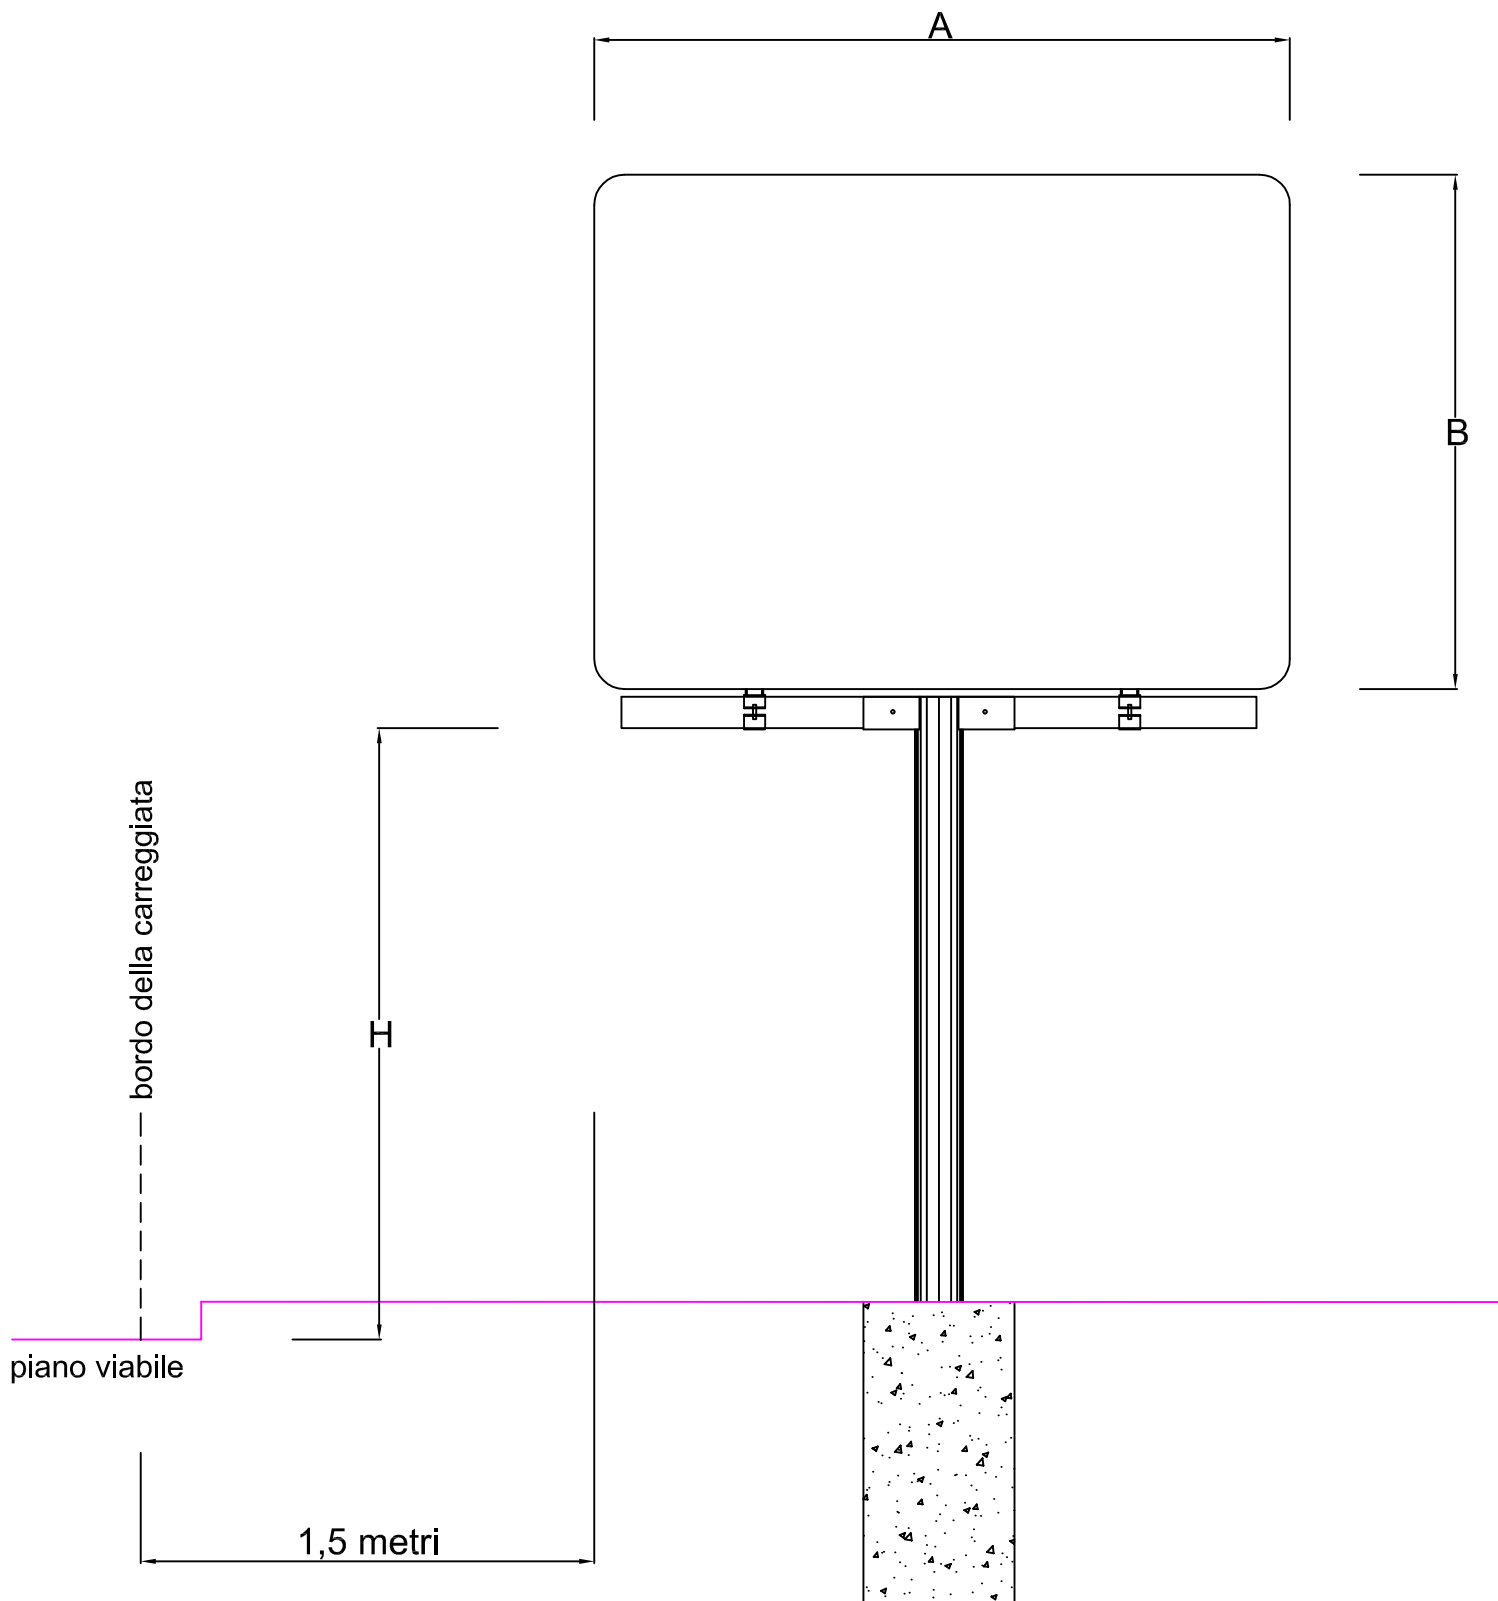

$A \times B < 18\text{mq}$   
distanza dal limite della carreggiata  $>$  di 1,50 metri  
 $H >$  di 1,50 metri