


# TRANSENNE PARAPEDONALI - R. 1:200

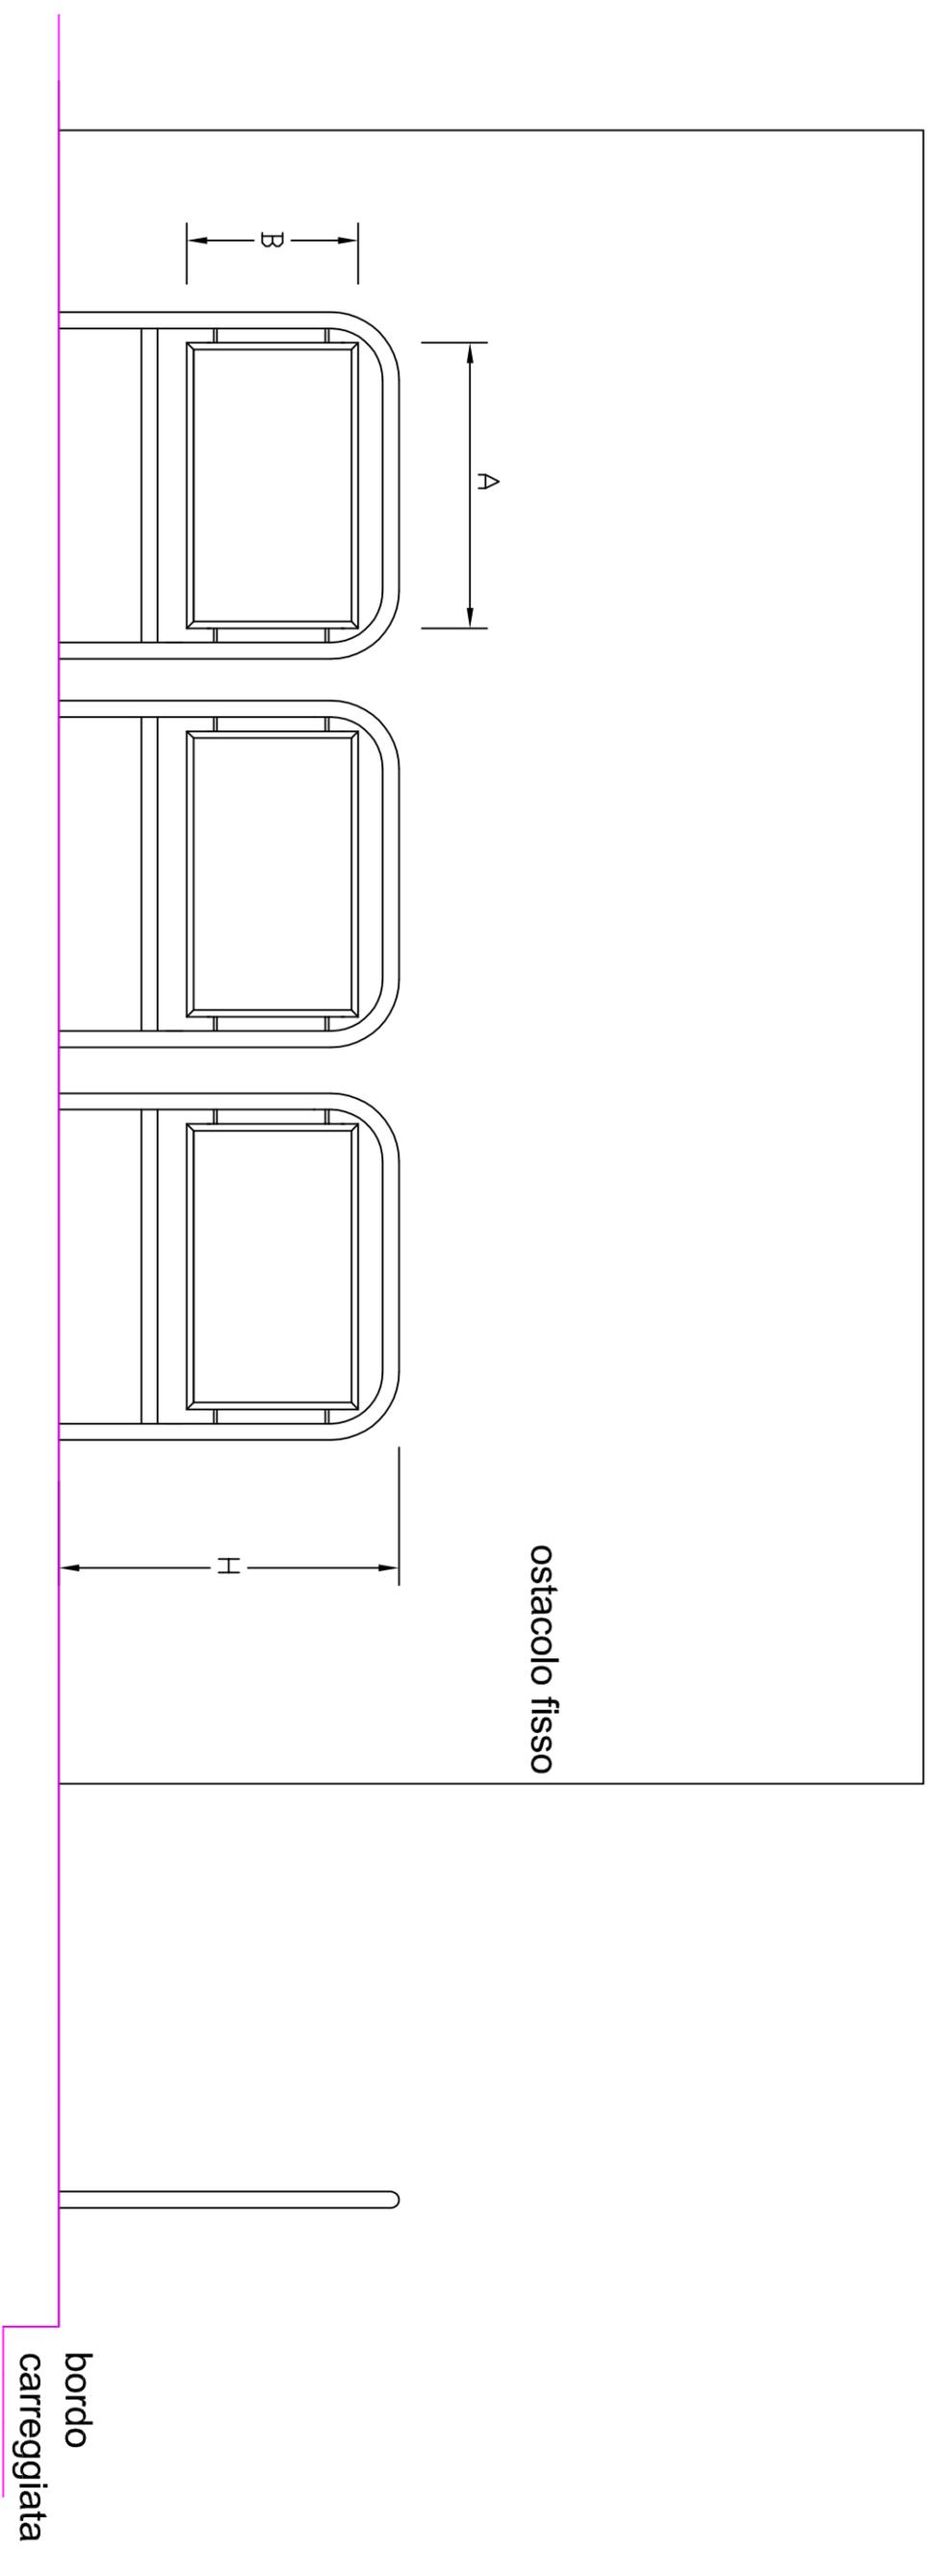

- A < 120 cm
- B < 80 cm
- distanza da ostacoli fissi < 120 cm
- distanza dal limite della carreggiata 35 cm
- 100 cm < H < 120 cm