



COMUNE DI CHIETI
VI SETTORE - Servizio Pianificazione Territoriale


PROGETTO:
Classificazione acustica del territorio

Ediz.
1/1

LEGENDA



SCALA 1:10.000

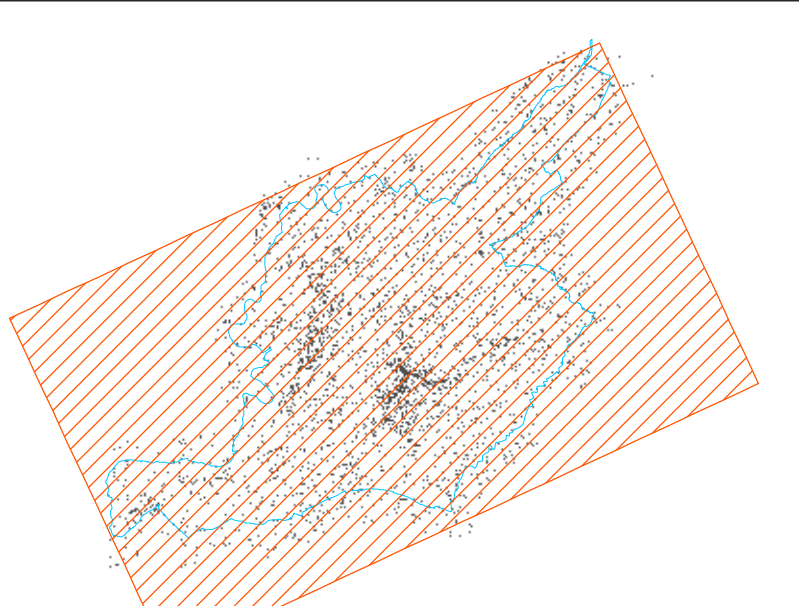

Il Gruppo di Lavoro
Arch. Enzo PAOLINI
Arch. Lucia MORRETTI

Consulente
Dott. Massimo GIUSTI

Elaborazioni cartografiche S.I.T. Comune di Chieti
Ing. Francesco CHIRICO
Geom. Valerio DI LIBERATO
Dott. Mauro ZAPPALORTO

