

**COMUNE DI CHIETI**  
**PIANO DI CARATTERIZZAZIONE AMBIENTALE**  
 "Zone agricole e zone industriali libere individuate nell'Ordinanza sindacale n° 542 del 29.10.2008"  
 Titolo V Parte IV D.Lgs. 152/2006 e s.m.l.  
**- PROGETTO ESECUTIVO II VARIANTE -**

01 - Relazione generale	ID Elaborati	03_Q1 - 2015
02 - Piano d'indagine proposto	Revisione	01
03 - Elaborati grafici	Data emissione	Settembre 2015
04 - Piano di sicurezza	Controllo copia	
05 - Computo metrico estimativo definitivo, Quadro economico, Elenco prezzi unitari e Analisi prezzi		
06 - Schema di contratto - Capitolato speciale d'appalto		

**03 - Elaborati Grafici**  
 03\_Q1 - 2015  
 Indagini 2014-2015  
 scala 1:1.000

I Progettisti:   
 Il R.u.p.:

**CAMPAGNA DI INDAGINE 2014 - 2015 (ESEGUITA)**  
**PERFORAZIONI GEONOSTICHE**  
 Sondaggi geonostici spirali a 10 m


**PIEZOMETRI**  
 Piezometri compresi tra 10 - 20 m  
 Pas: Prelievo Acque superficiali

**PROSPEZIONI GEOFISICHE**  
 Tomografie elettriche (96 m)

**TRINCEE ESPLORATIVE**  
 Trincee pulite  
 Trincee contenenti rifiuti

**NUOVA CAMPAGNA DI INDAGINE (AREA 6 - AREA 1)**  
**PIEZOMETRI**  
 Piezometri 10 - 20 m  
 Sondaggi geonostici 10 m  
 Trincee esplorative  
 Tomografie elettriche (96 m)

**Discarica oggetto di nuova campagna di indagine AREA 1**  
**Discarica presunta AREA 4**  
**Discarica presunta Sito 1**

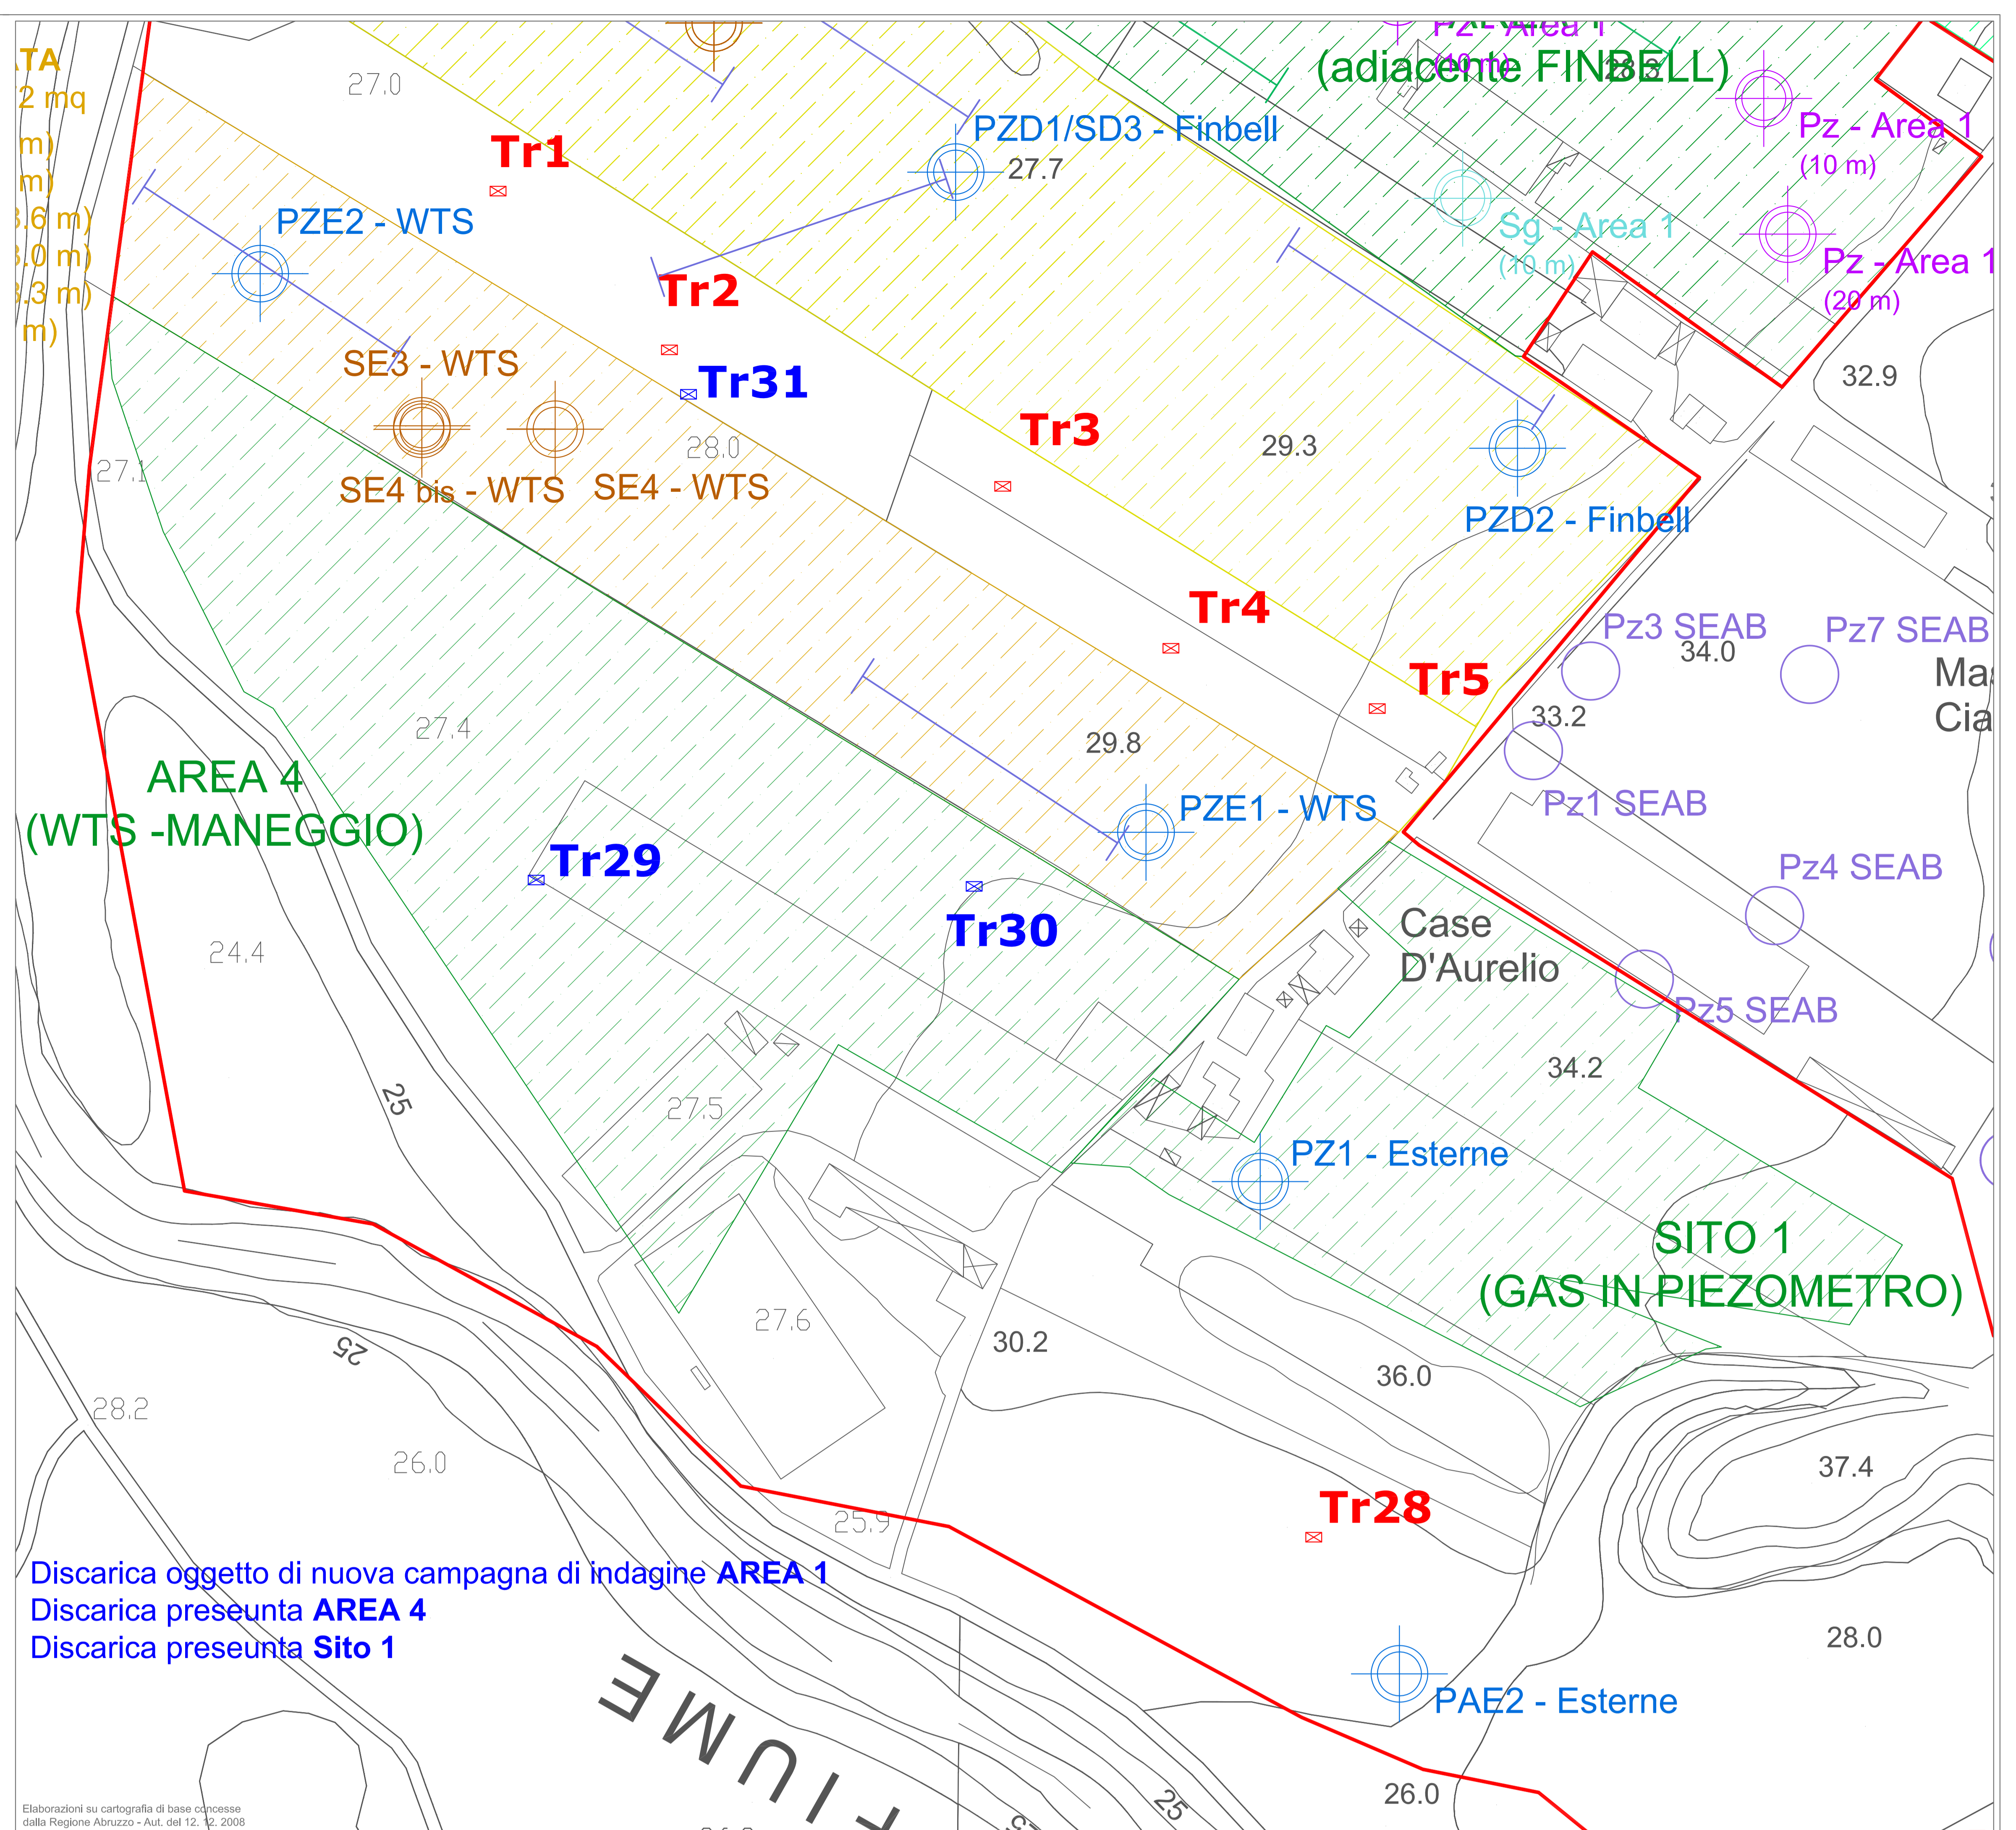

**Discarica accertata FINBELL**  
**Discarica accertata WTS**  
**Discarica accertata ROCCI**  
**Discarica da indagare AREA 1**

**FINBELL**  
 Discarica **ACCERTATA**  
 Superficie= 50.642,43 mq  
 n. 01 Piezometri (10 m)  
 n. 01 Piezometri (20 m)  
 n. 01 Perforazione (4,7 m)  
 n. 01 Perforazione (10 m)  
 n. 01 Perforazione (6,1 m)  
 n. 02 Geofisica (96 m)

**WTS**  
 Discarica **ACCERTATA**  
 Superficie= 29.410,72 mq  
 n. 01 Piezometri (10 m)  
 n. 01 Piezometri (20 m)  
 n. 01 Perforazione (8,6 m)  
 n. 01 Perforazione (3,0 m)  
 n. 01 Perforazione (8,3 m)  
 n. 02 Geofisica (96 m)

