03_Q

Elenco elaborati

Visti e Pareri

COMUNE DI CHIETI

PIANO DI CARATTERIZZAZIONE AMBIENTALE

"Zone agricole e zone industriali libere individuate nell'Ordinanza sindacale n° 542 del 29.10.2008"

Titolo V Parte IV D.Lgs. 152/2006 e s.m.i.

- PROGETTO ESECUTIVO II VARIANTE -

01 - Relazione generale
02 - Piano d'Indagine proposto
03 - Elaborati grafici
04 - Piano di sicurezza
05 - Computo metrico estimativo definitivo, Quadro economico, Elenco prezzi unitari e Analisi prezzi
06 - Schema di contratto - Capitolato speciale d'appalto

ID Elaborati	03_Q2 - 2015		
Revisione	02		
Data emissione	Settembre 2015		
Controllo copia	Copia controllata	Copia non controllata	Consegnatario

Nome file Q_Indagini def._1.000.dwg

03 - Elaborati Grafici

03_Q2
Indagini 2014-2015
scala 1:1.000

Il Responsabile Integrazione attività

sa sistemi ambientali
Ingegneria e geologia per il territorio
RTP S.A. Snc & Ing. Longo G.

I Progettisti

Il R.u.p.

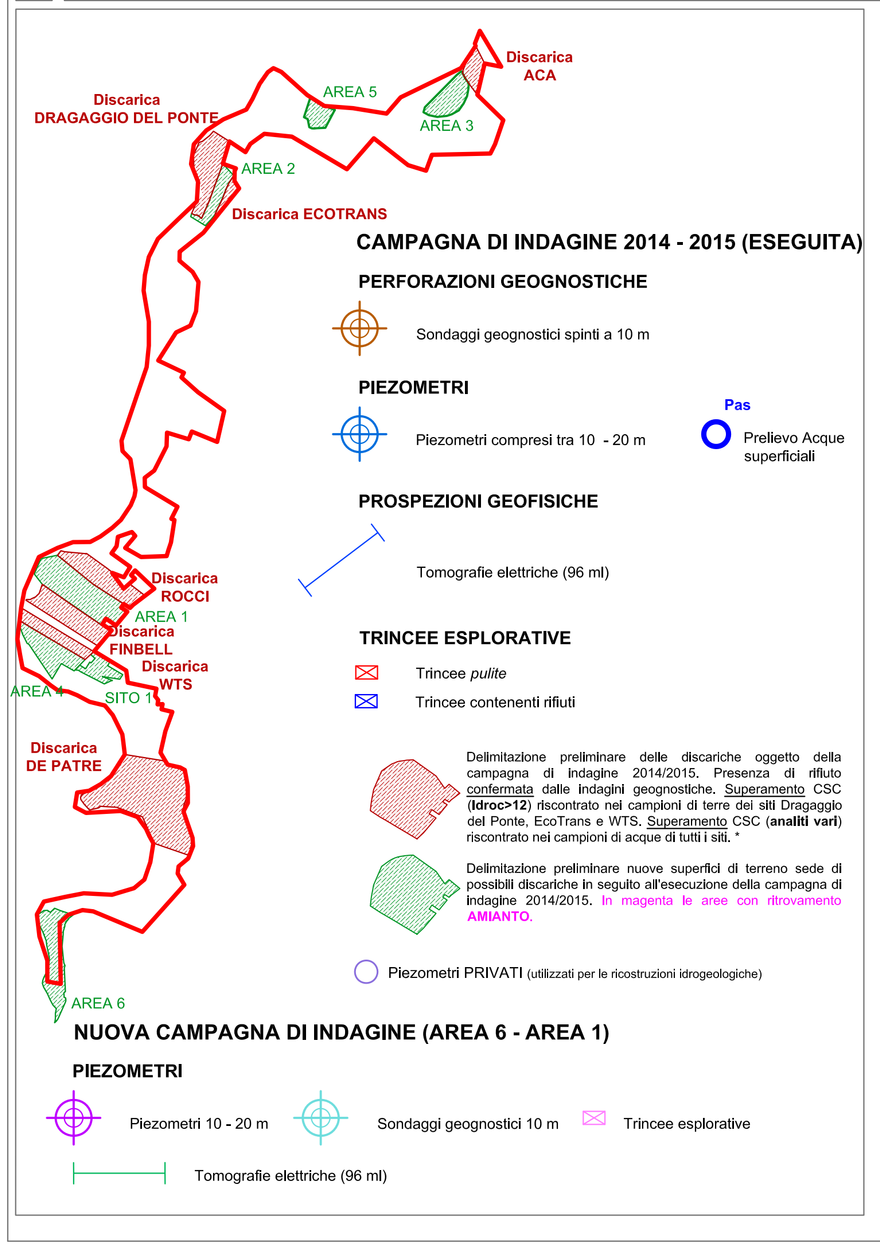

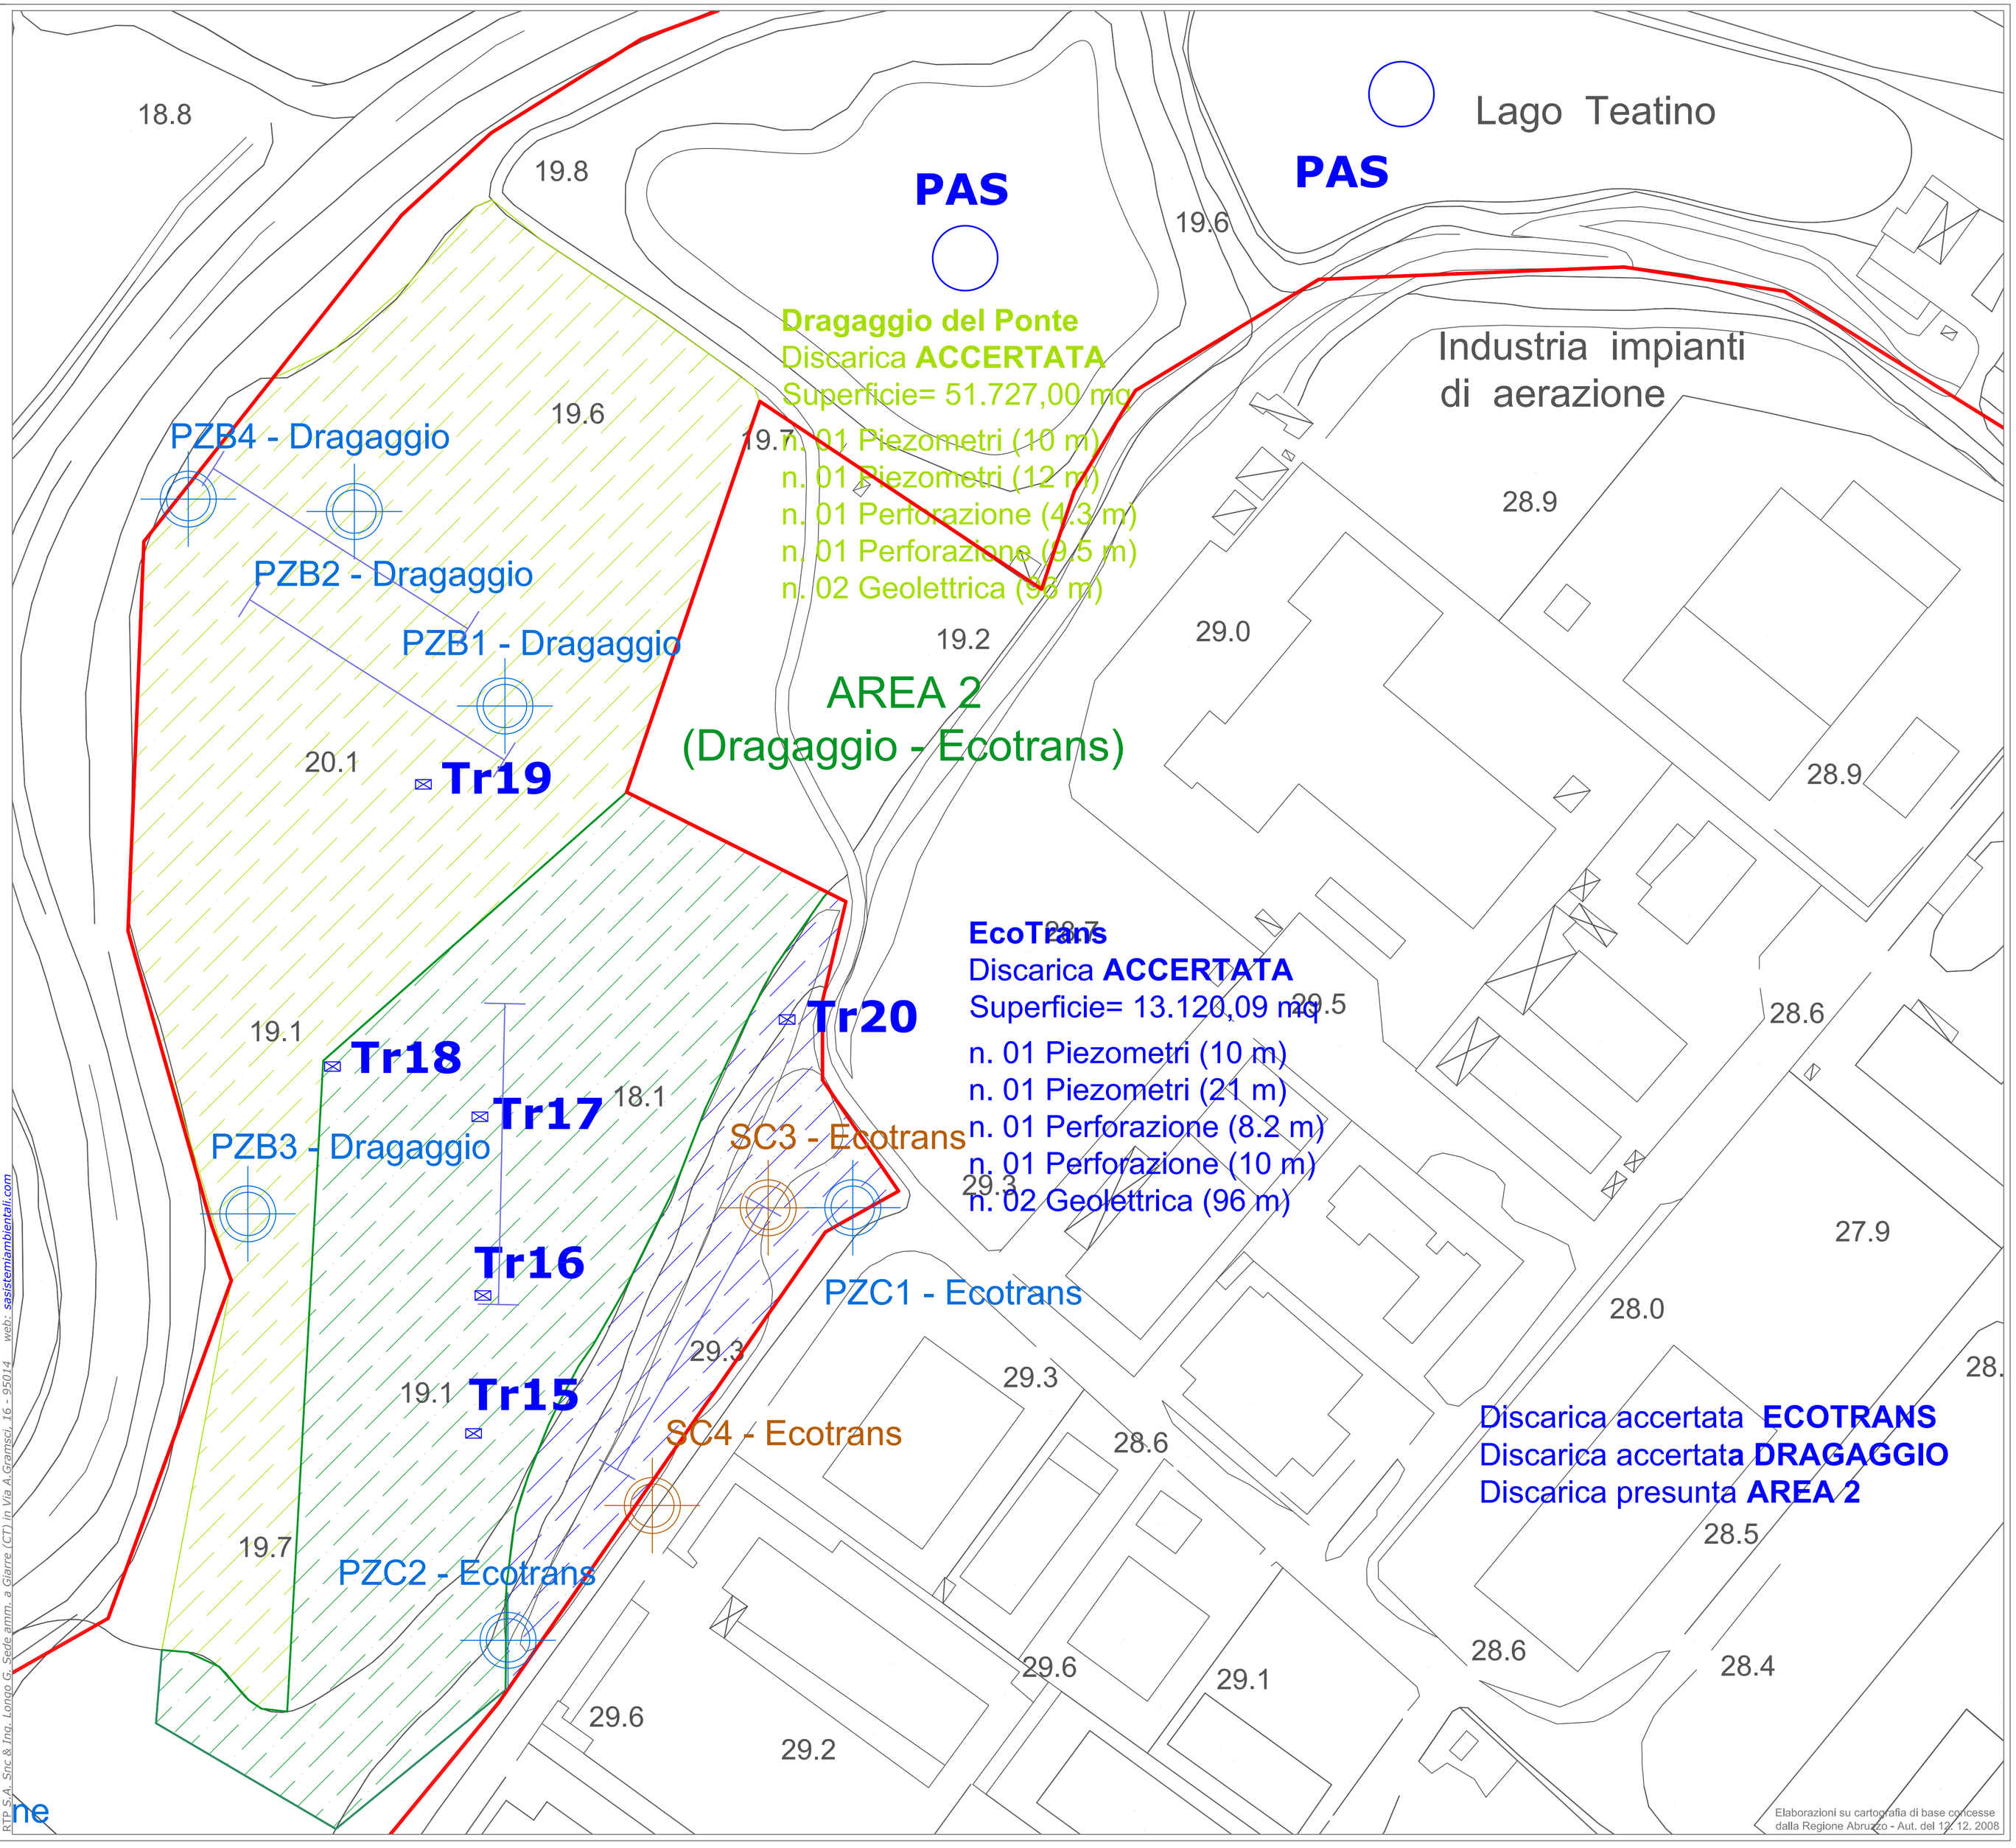

RTP S.A. Snc & Ing. Longo G. Sede amm. a Giarre (CT) in Via A.Gramsci, 16 - 95014 web: sasistemiambientali.com