

**COMUNE DI CHIETI**

**PIANO DI CARATTERIZZAZIONE AMBIENTALE**

**"Zone agricole e zone industriali libere individuate nell'Ordinanza sindacale n° 542 del 29.10.2008"**

Titolo V Parte IV D.Lgs. 152/2006 e s.m.l.

**- REPORT FINALE ED ANALISI DI RISCHIO SITO-SPECIFICA -**

<p><b>ID Elaborati</b> 01-02</p> <p><b>Revisione</b> 02</p> <p><b>Data emissione</b> Agosto 2018</p> <p><b>Controllo copia</b></p>	<p><b>Nome file:</b> 1610-1610-1610-1610.dwg</p>
--	--

**B - Elaborati Grafici**

**B-02\_Pseudo falda superficiale**

scala 1:5.000 - 1:10.000

Il Responsabile Integrazione attività

I Progettisti

Il R.u.p.

Quadro d'Unione C.T.R. in scala 1:5.000

361024	361021	361034
361023	361022	361033
361064	361061	361074

Sezioni C.T.R. in cui ricade l'area da caratterizzare  
 Sezioni C.T.R. utilizzate nelle rappresentazioni cartografiche

Delimitazione delle aree inserite nell'Ordinanza Sindacale n. 542/2008

Isoplezometriche  
Ricostruzione della pseudo falda superficiale e relativa quota assoluta (m s.l.m.) equidistanza 1 m

▶ Direzione di deflusso  
Ricostruzione geostatica delle linee secondarie di deflusso

▶ Direzione di deflusso  
Ricostruzione geostatica delle linee principali di deflusso

**\*Campagna di indagini 2014 - 2017 pseudo falda superficiale\***

○ SA4 Sondaggi geognostici e relativo n. d'ordine

○ PzB4 Piezometri e relativo n. d'ordine

○ Tr45 Trincee esplorative e relativo n. d'ordine

\* Rappresentate solo quelle indagini (Trincee, Sondaggi e Piezometri) i cui dati hanno permesso la ricostruzione della pseudo falda superficiale

**Campagna di indagini private**

+ PZZ Piezometri e relativo n. d'ordine e nome ditta

**Delimitazione aree di Discarica caratterizzate**

Area "A.C.A."




Area "Dragaggio del Fiume"

Area "Ex Eco Trans"

Area "Ex B.S.L."

Area "C.W.T.S."

Area "Mogali - Parco florovivaio"

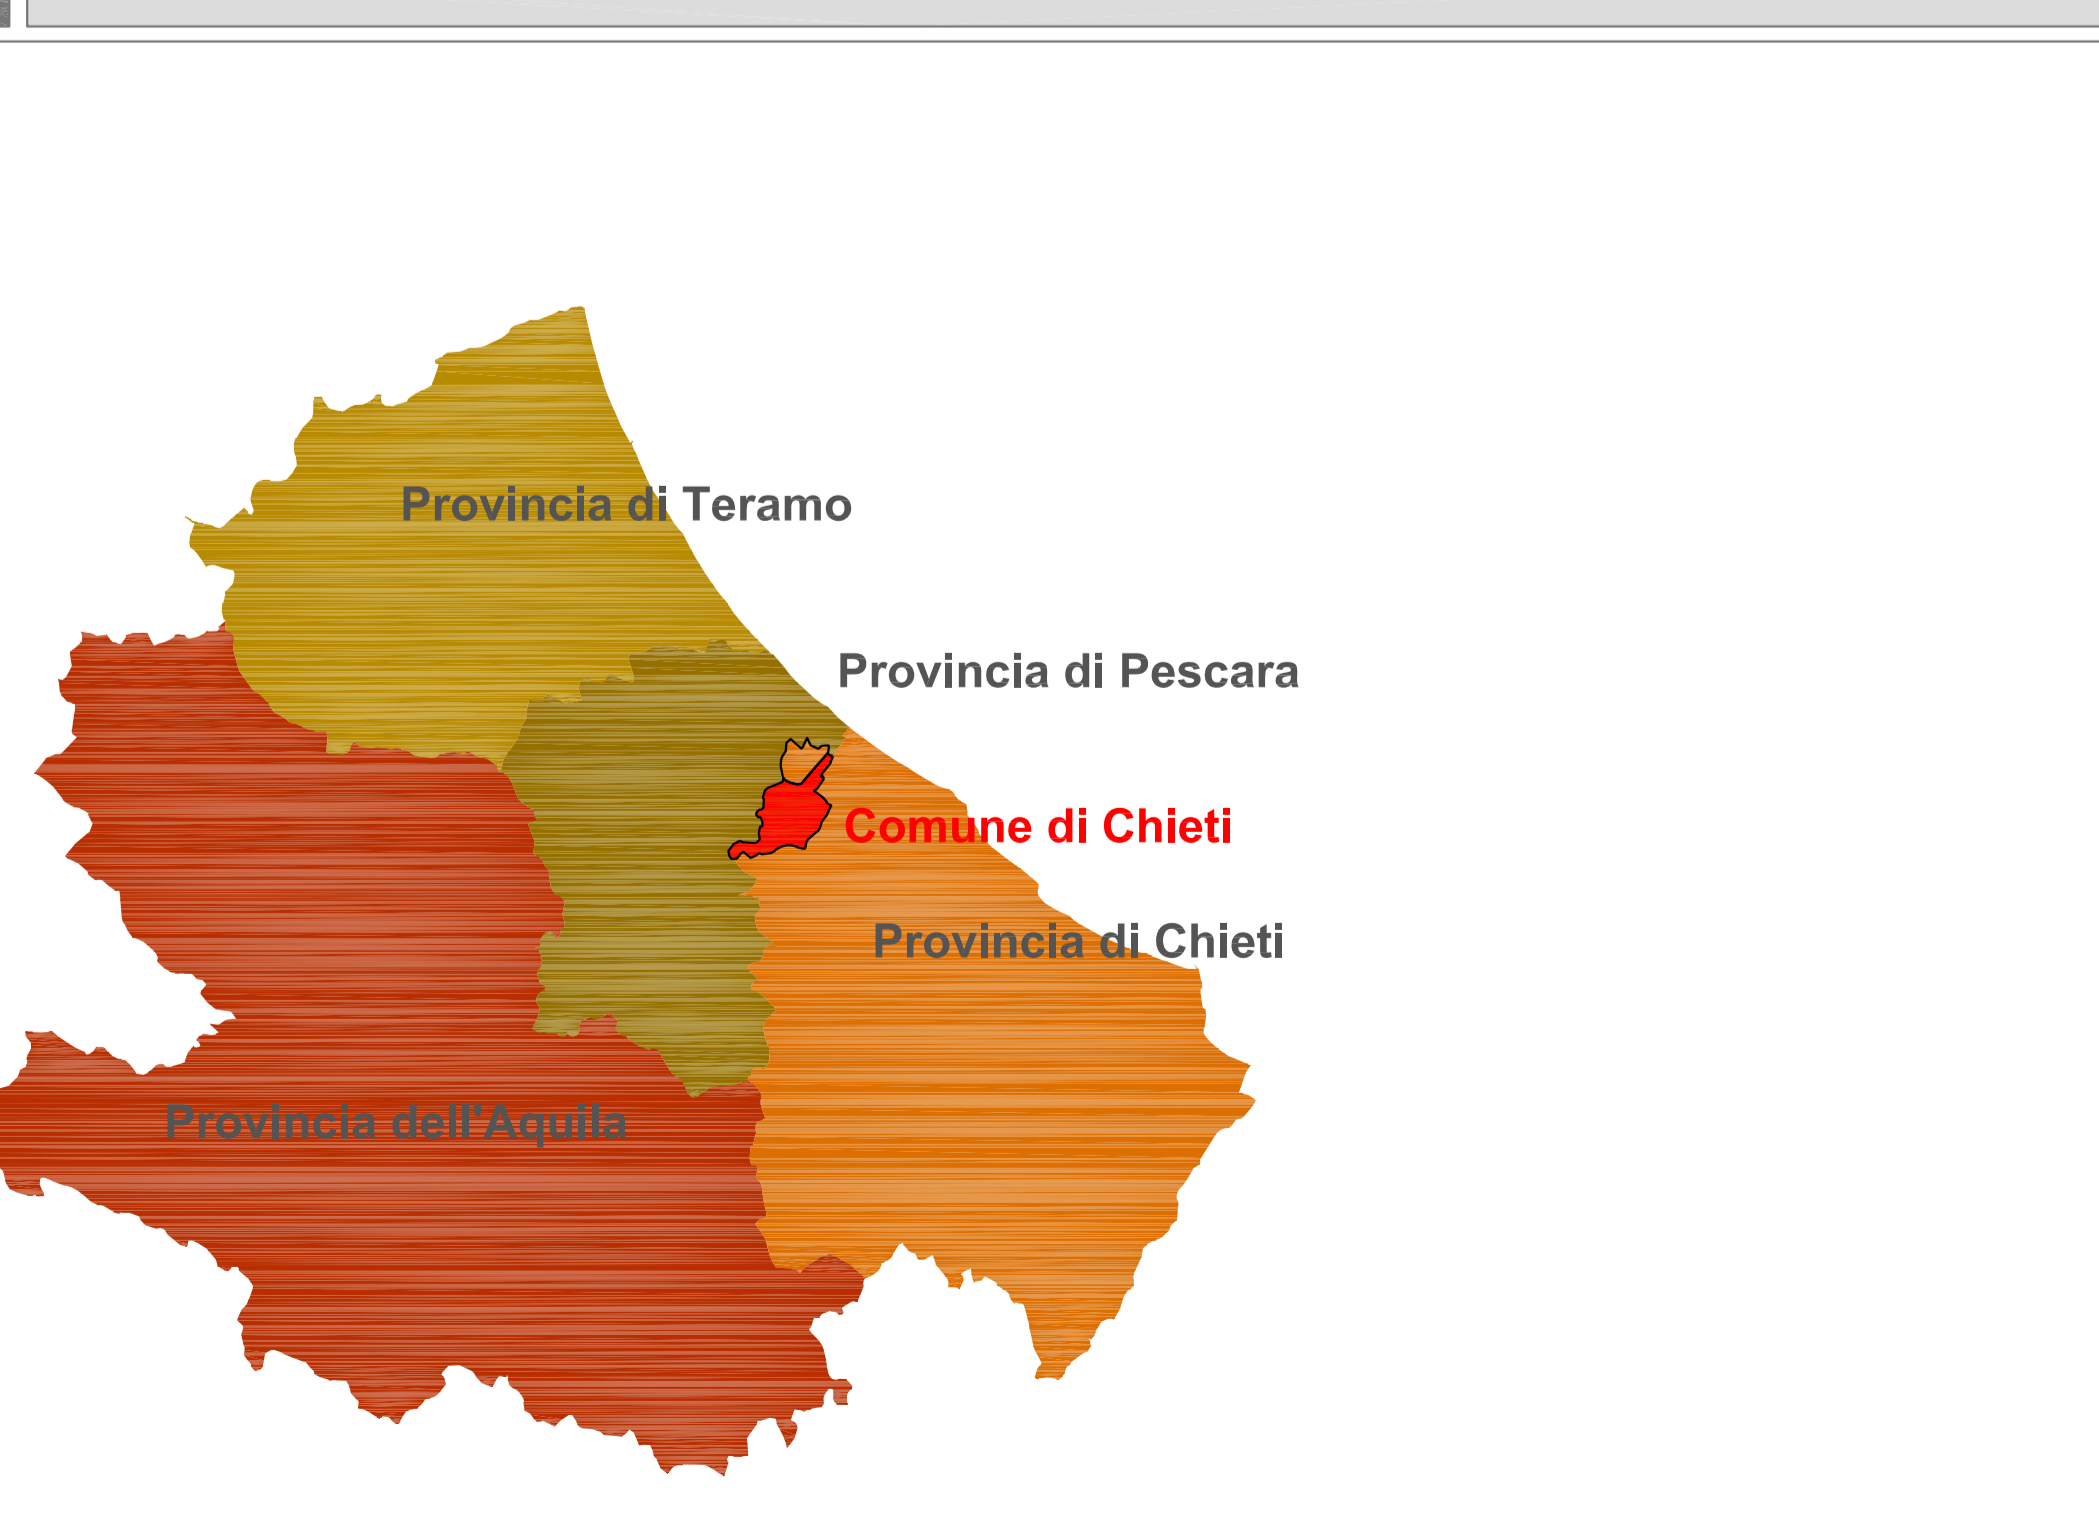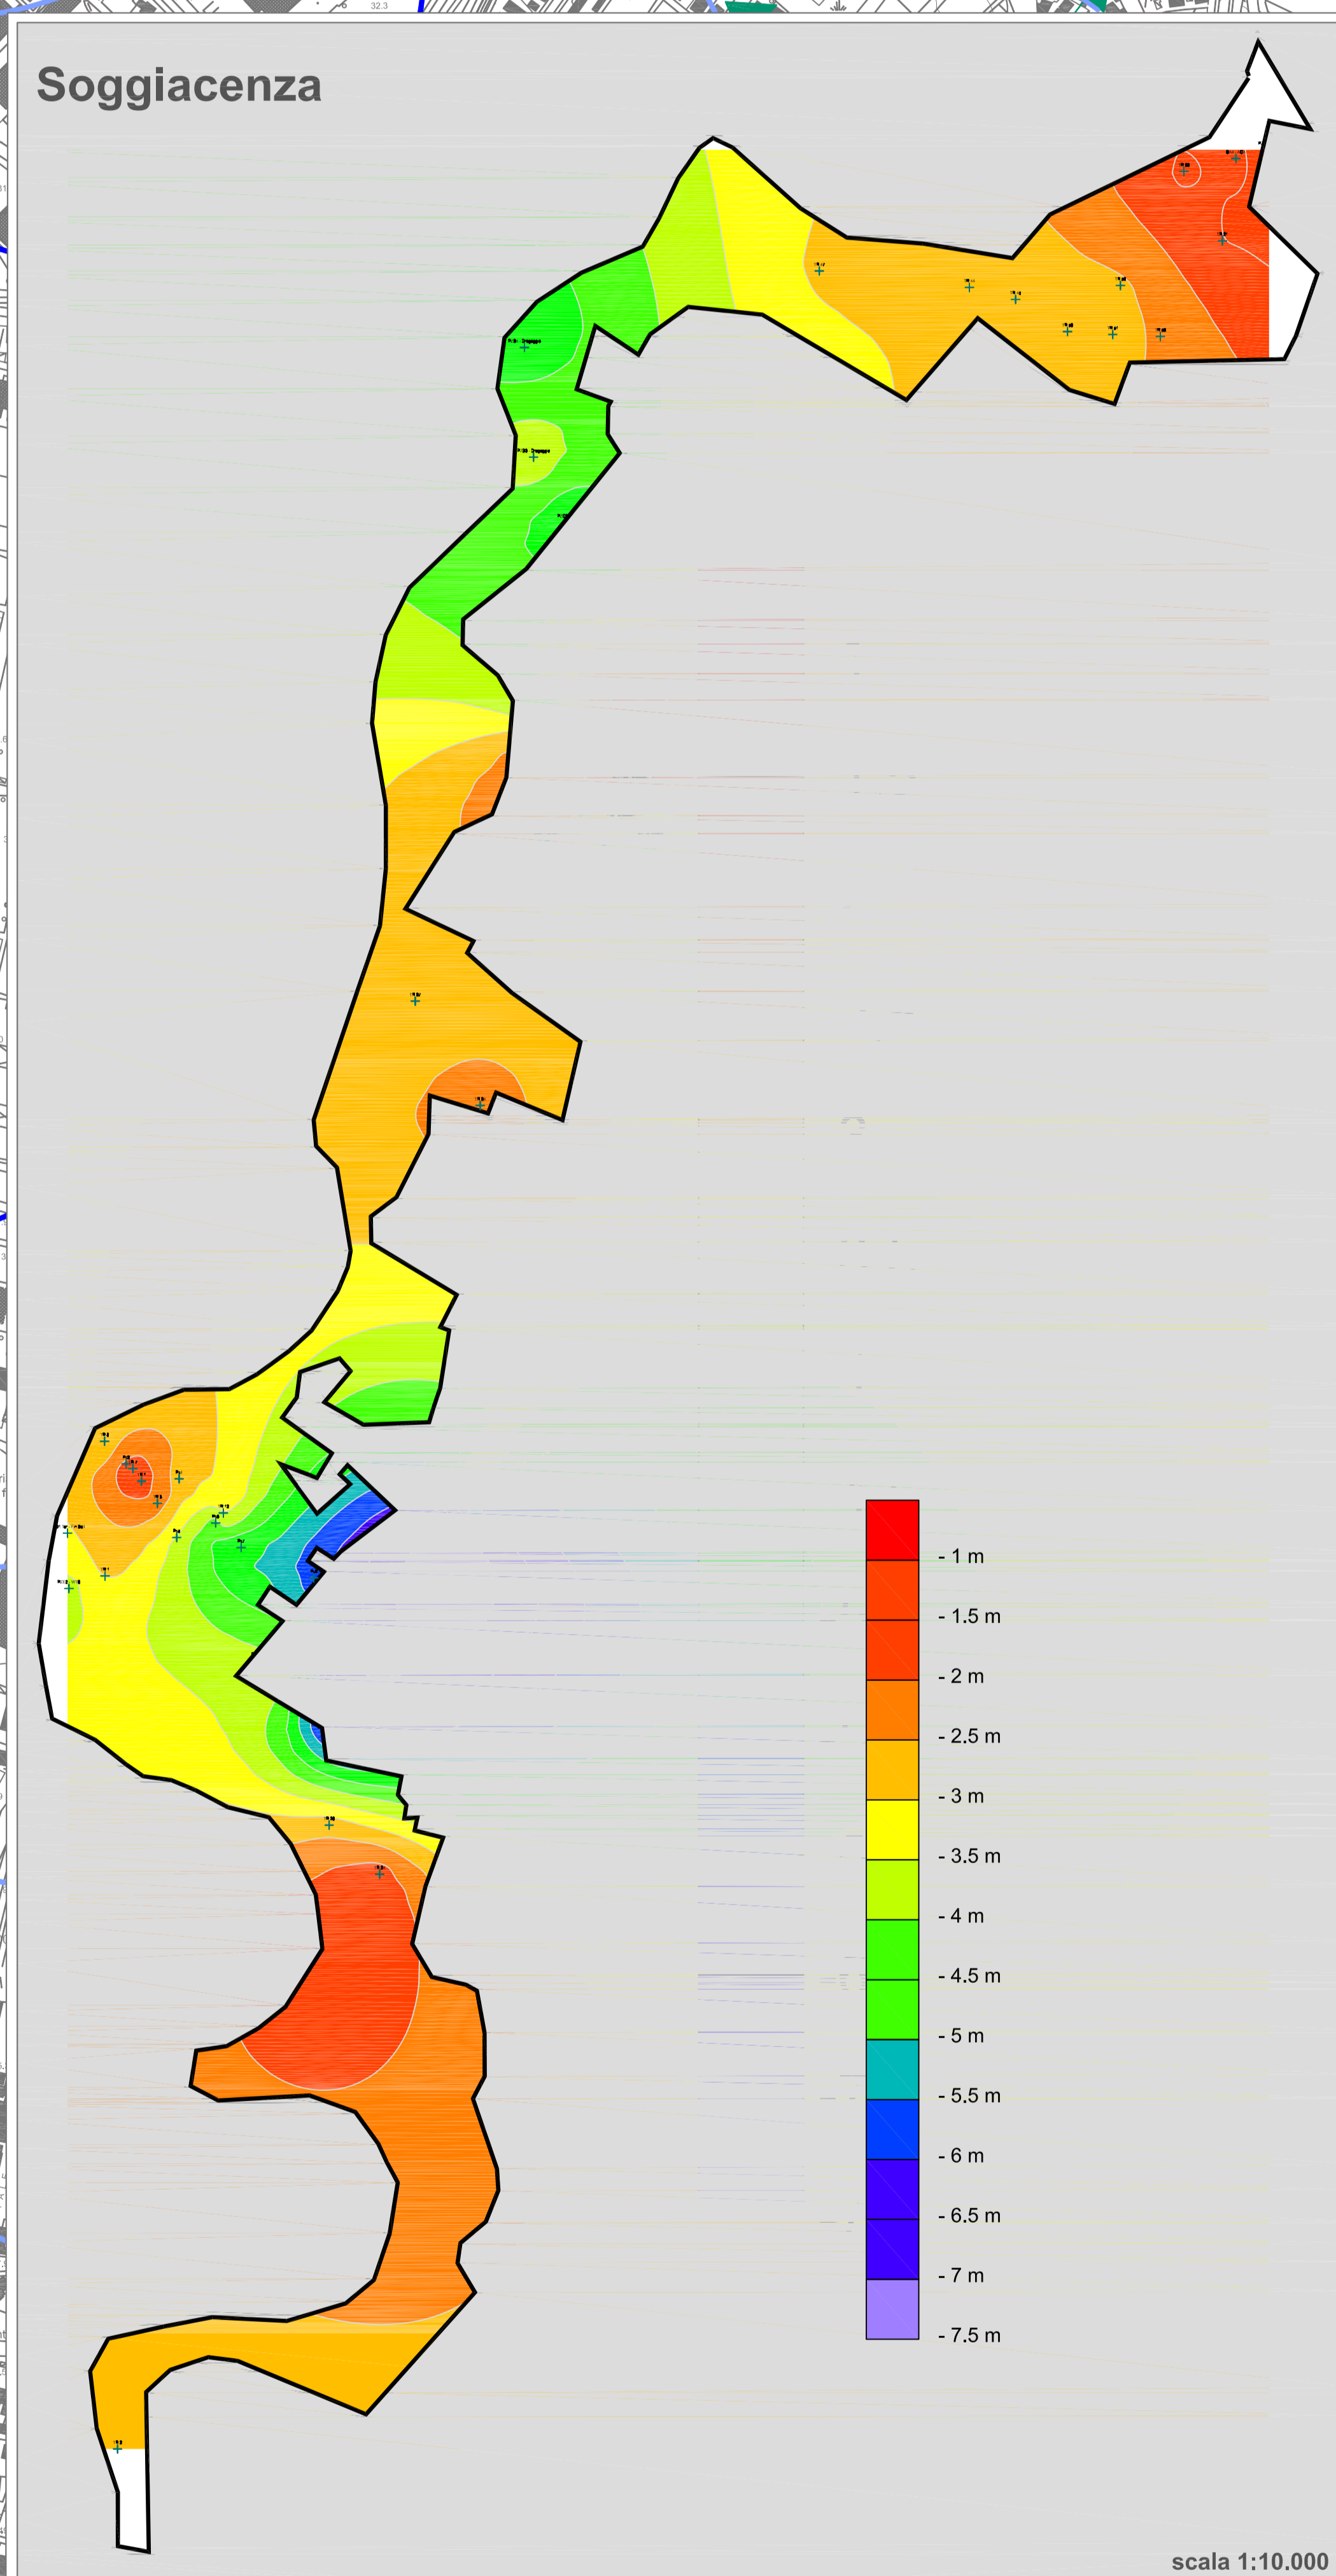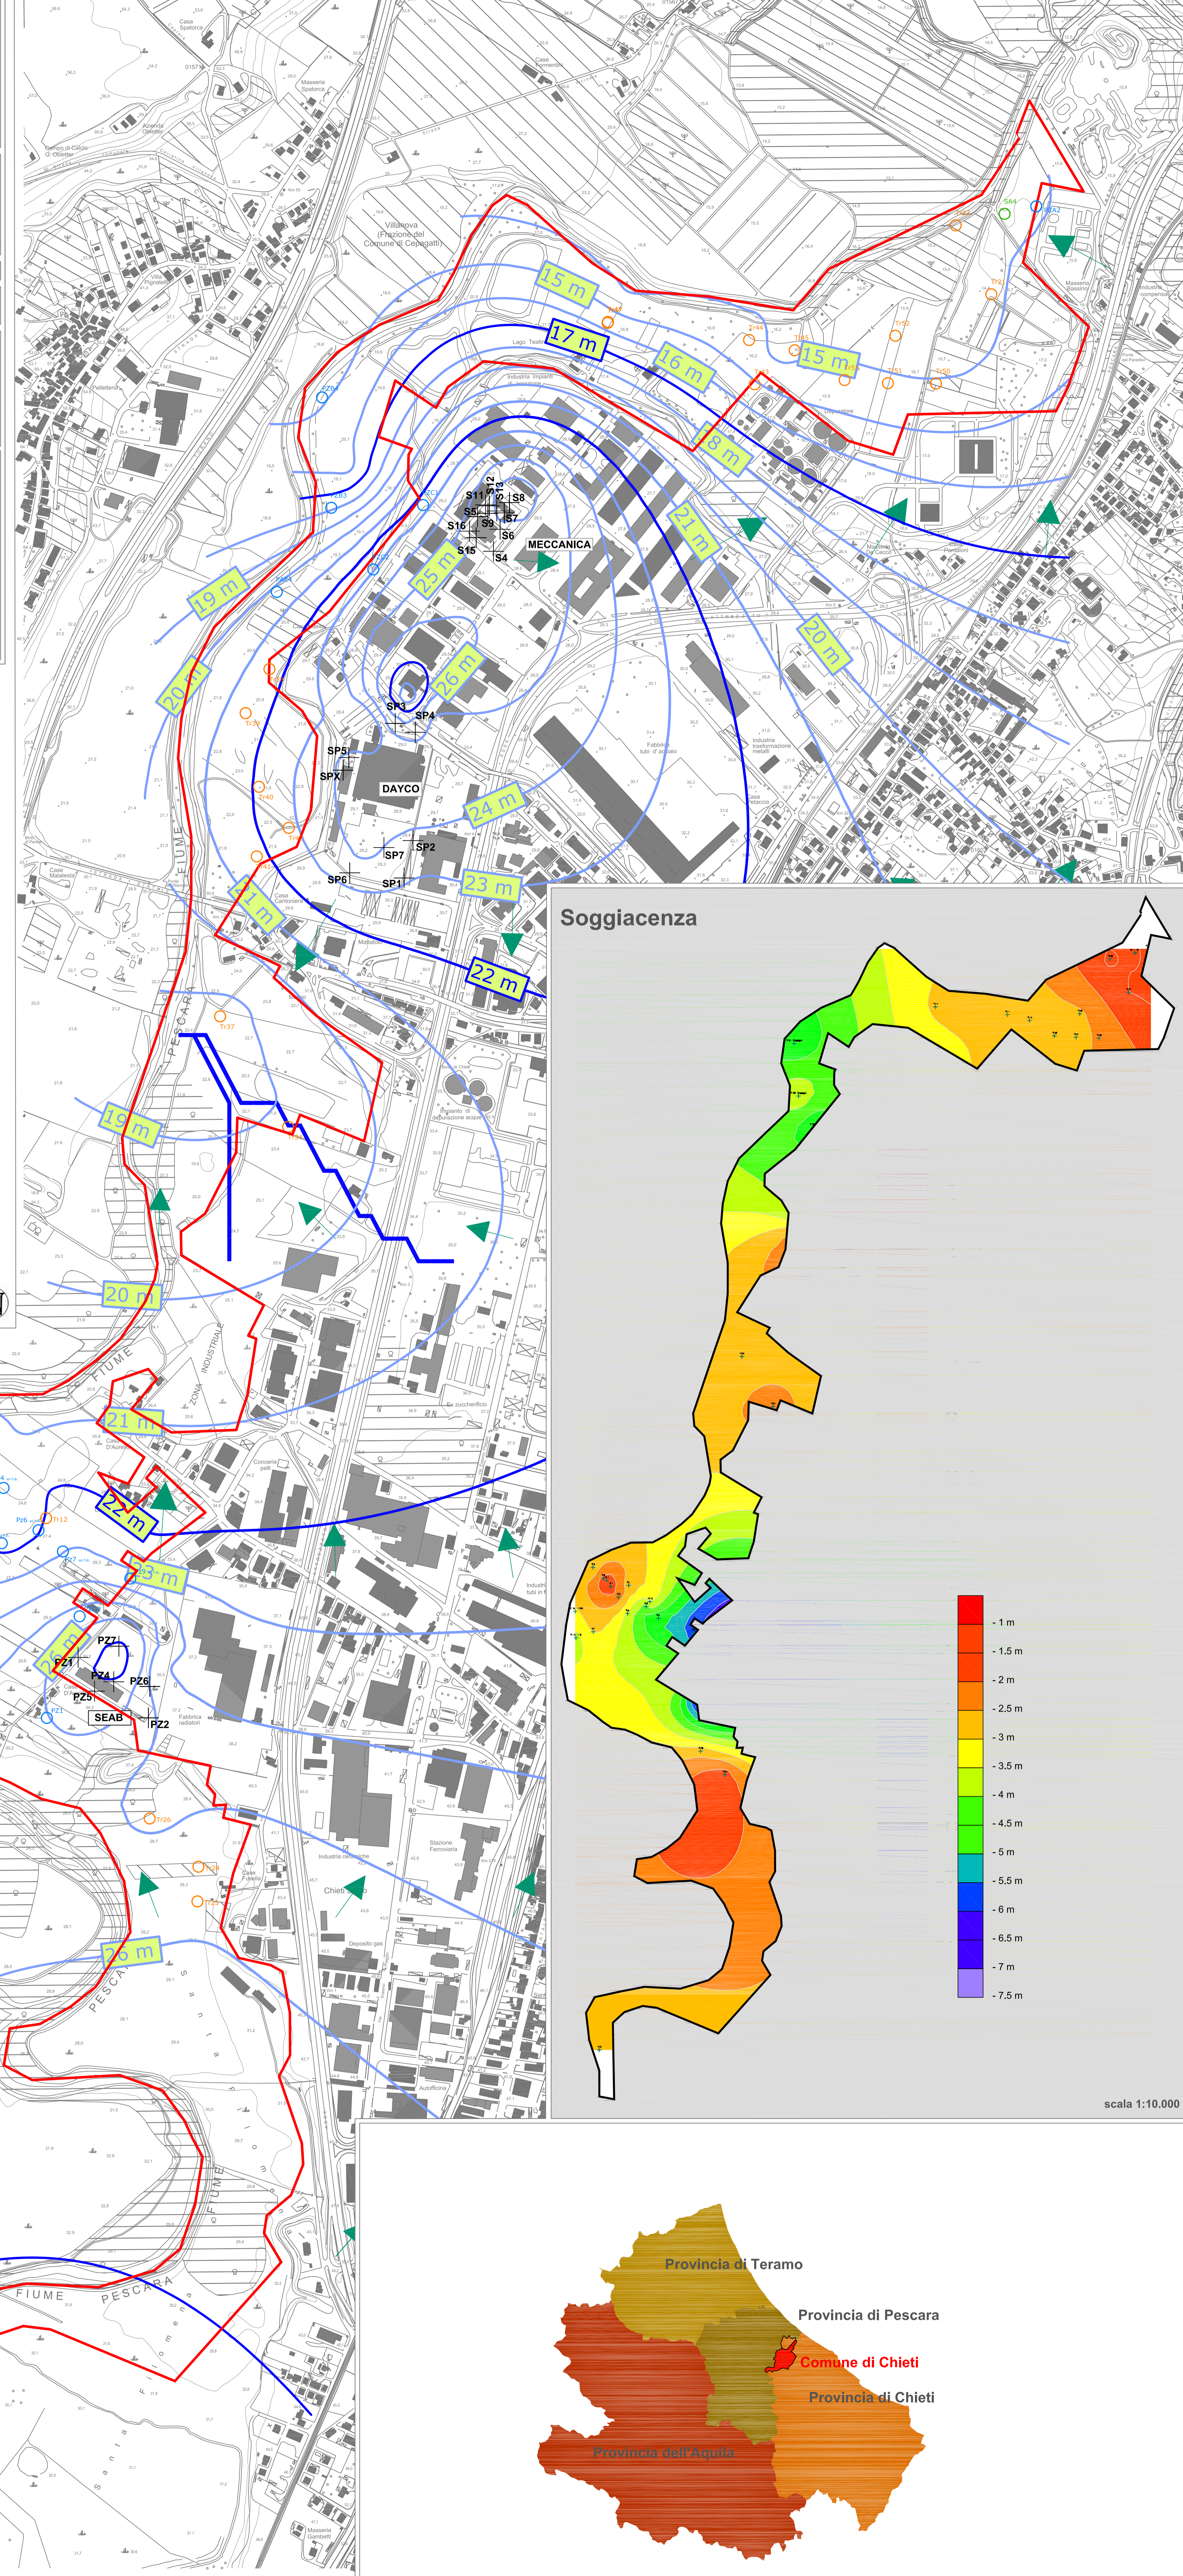

Cartografia di base: C.T.R. Regione Abruzzo - Autorizzazione del 12/12/2008

RTP S.A. Snc. & Inq. Longo G. Socie. amm. a Garini (CT) in Via A. Gramsci, 16 - 66014 - web: sasestiniassociati.com