



# COMUNE DI CHIETI

## PIANO DI CARATTERIZZAZIONE AMBIENTALE

"Zone agricole e zone industriali libere individuate nell'Ordinanza sindacale n° 542 del 29.10.2008"

Titolo V Parte IV D.Lgs. 152/2006 e s.m.l.

### - REPORT FINALE ED ANALISI DI RISCHIO SITO-SPECIFICA -

ID Elaborati	B-05a	
Revisione	02	
Data emissione	Agosto 2018	
Controllo copia	Stampa	
	Carta	
Nome file: Area di discarica_Libero.dwg		

Elenco elaborati

- B-01\_Indagini CTR
- B-02\_Pseudo falda superficiale
- B-03\_Pseudo falda intermedia
- B-04\_Superamenti
- B-05\_Aree discarica - litologica
- B-06\_Aree di discarica - superamenti
- B-07\_Aree di discarica - super. con falda
- B-08\_Indagini su cistacce
- B-09\_Aree discarica - delimitazioni

#### B - Elaborati Grafici

B-05a Scala 1:1.000  
 WTS - Fin Bell - Adiacenti  
 Pseudo falda superficiale



Esistemi sistemi ambientali  
 Ing. G. Gramsci  
 Via S. Maria, 16 - 66021 Giarre (CT)

I Progettisti


Il R.u.p.

Visti e Pareti

Casa D'Aurelio

Case D'Aurelio

Case D'Aurelio

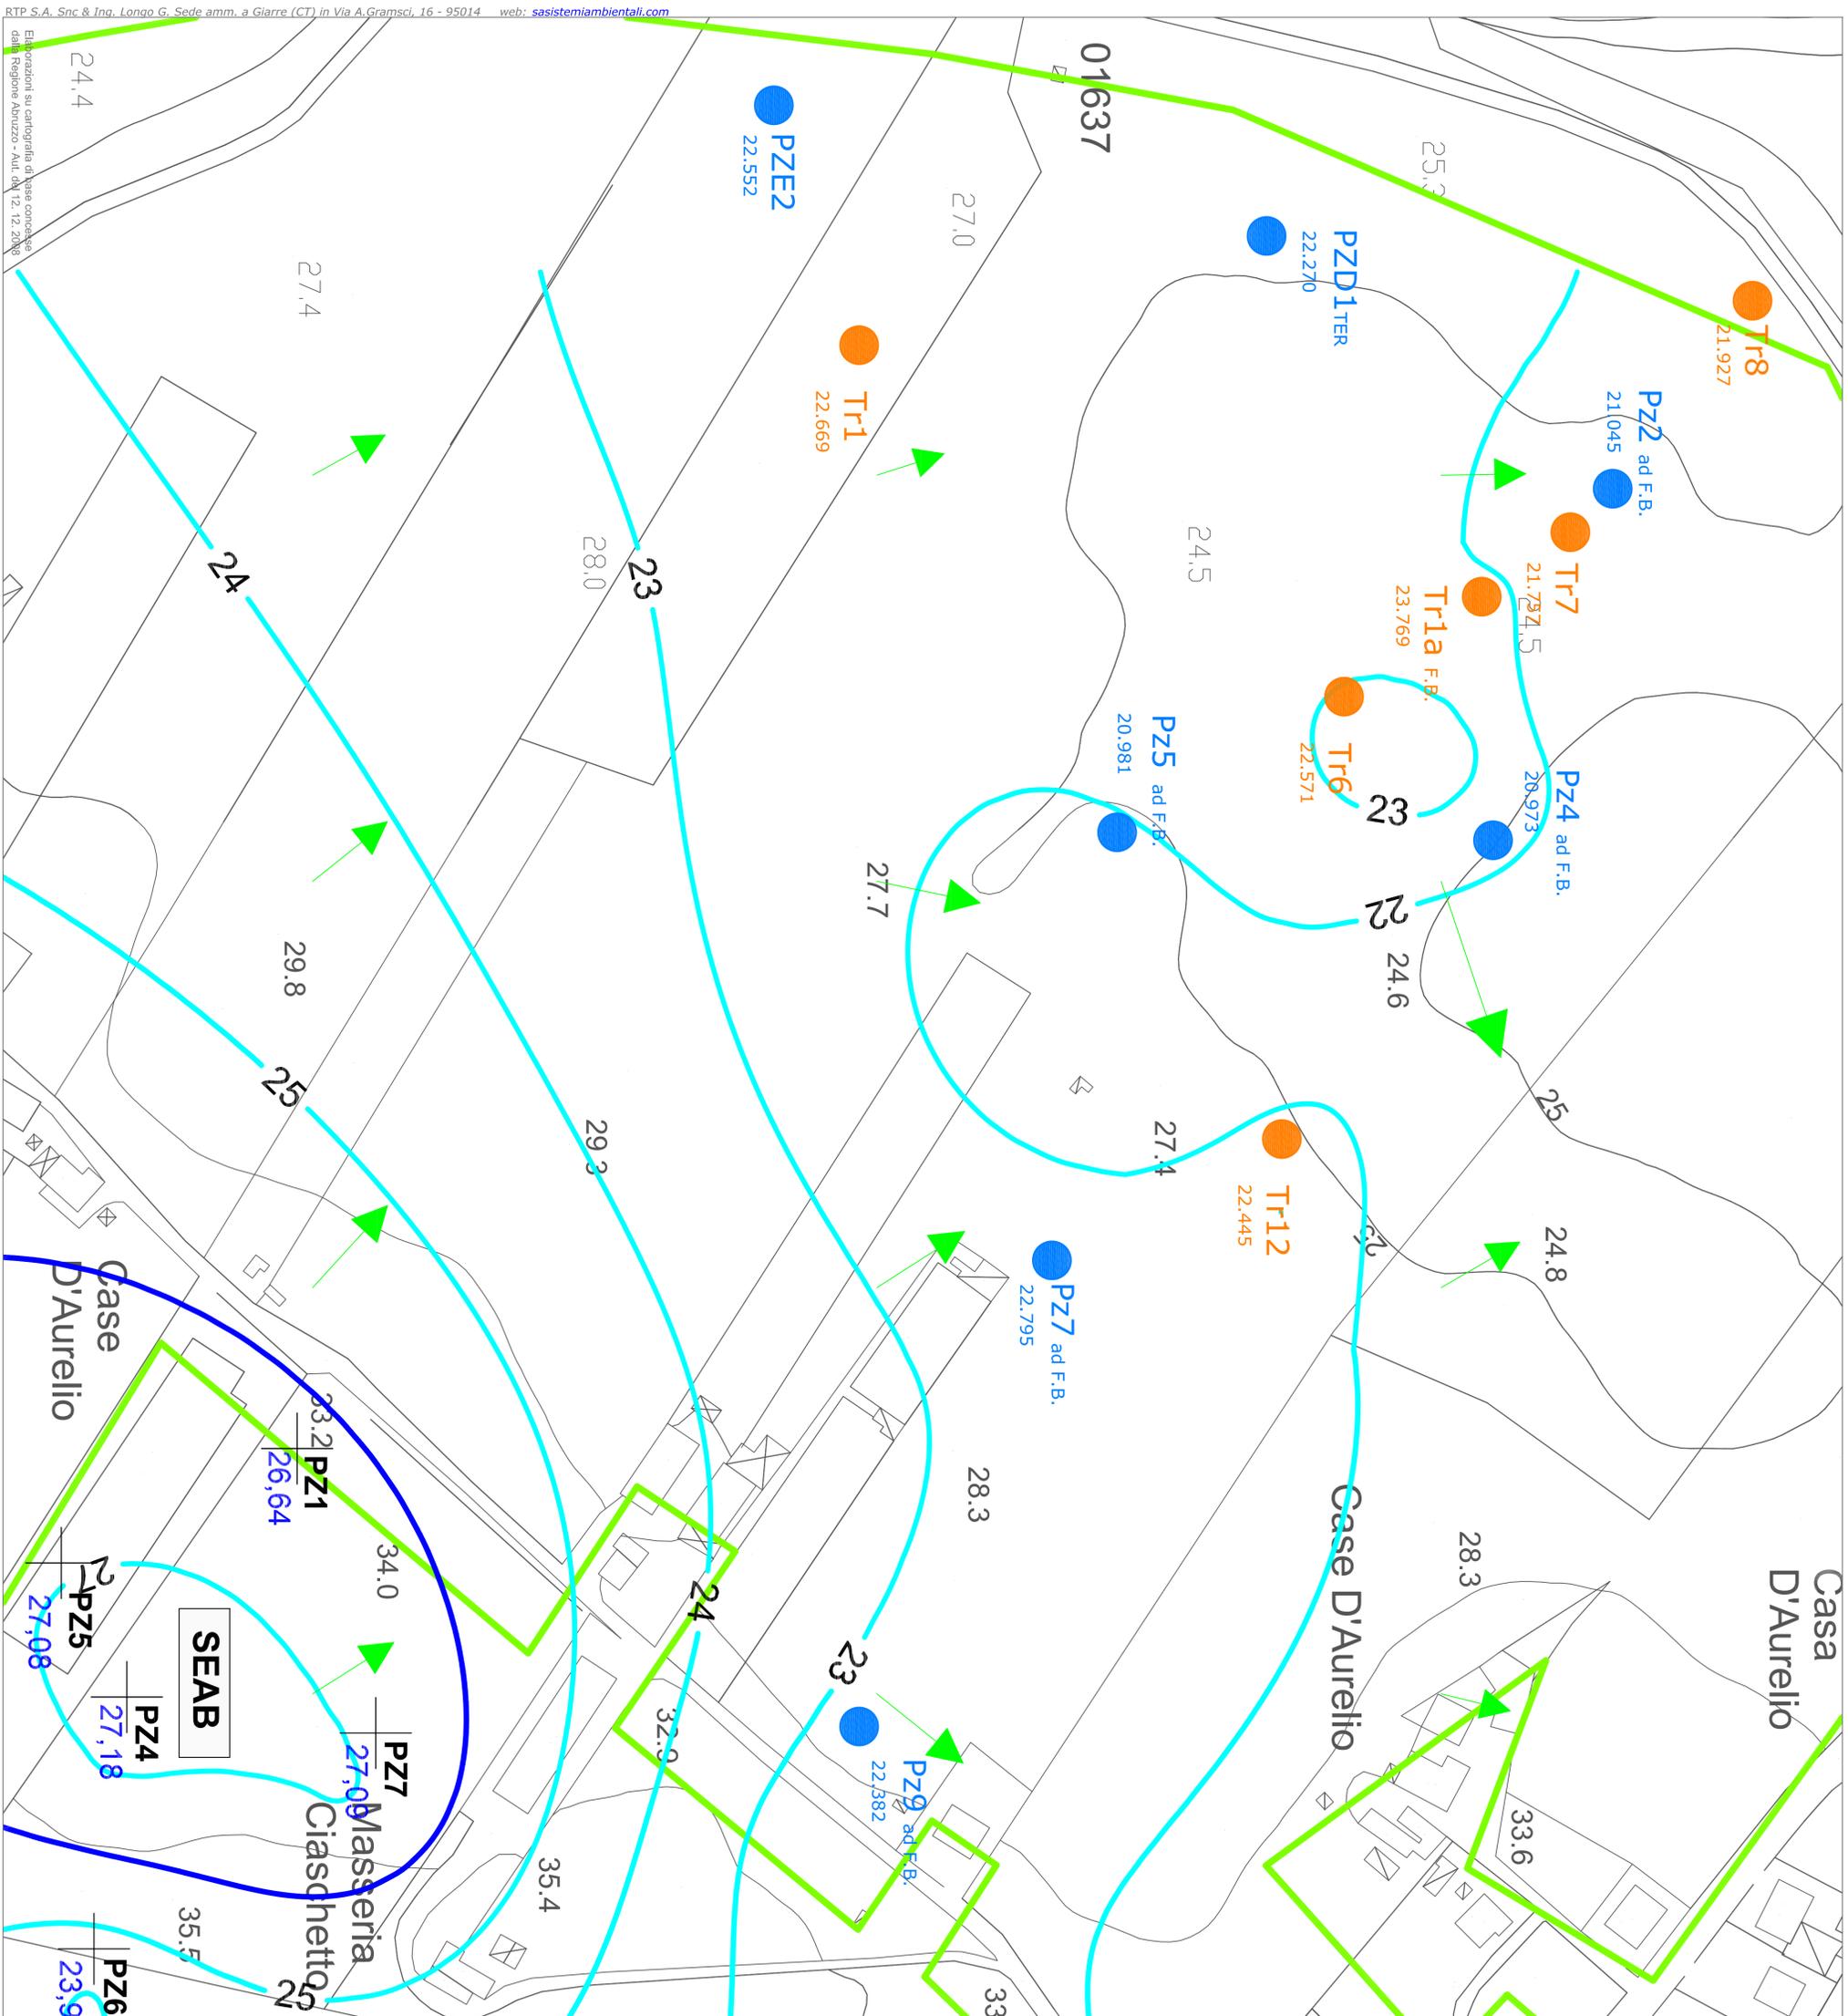

#### CAMPAGNA DI INDAGINE 2014 - 2015 - 2017

Campagna di indagini 2014 - 2017 pseudo falda superficiale

- SA4 Sondaggi geognostici a relativo n. d'ordine in caso di fratture/piezometriche
- PZB4 Piezometri e relativo n. d'ordine
- Tr45 Trincee esplorative e relativo n. d'ordine

Indagini che hanno interessato esclusivamente la pseudo falda superficiale

#### Campagna di indagini private

Piezometri e relativo n. d'ordine e nome ditta

PZ2

SEAB



Direzione di deflusso  
Riproporzionata graficamente nelle linee di deflusso

Delimitazione preliminare delle discariche oggetto della campagna di indagine 2014/2015/2017.