



COMUNE DI CHIETI

PIANO DI CARATTERIZZAZIONE AMBIENTALE

"Zone agricole e zone industriali libere individuate nell'Ordinanza sindacale n° 542 del 29.10.2008"

Titolo V Parte IV D.Lgs. 152/2006 e s.m.i.

- REPORT FINALE ED ANALISI DI RISCHIO SITO-SPECIFICA -

B-01_Indagini CTR
B-02_Pseudo falda superficiale
B-03_Pseudo falda intermedia
B-04_Superamenti
B-05_Aree discarica - Idrogeologia
B-06_Aree di discarica - superamenti
B-07_Aree di discarica - super. con falda
B-08_Indagini su catastale
B-09_Aree discarica - delimitazioni

ID Elaborati	B-05c
Revisione	02
Data emissione	Agosto 2018
Controllo copia	



Nome file: Aree di Discarica_1.000.dwg

B - Elaborati Grafici

B-05c
scala 1:1.000
Dragaggio del Ponte -
Ecotrans - Adiacenti
pseudo falda superficiale



ingegneria e geologia per il territorio
RTP S.A. Snc & Ing. Longo G.


Il Responsabile integrazione attività

I Progettisti

Il R.u.p.

Elaborati Cartografici- B-05c

Visti e Pareri

 

CAMPAGNA DI INDAGINE 2014 - 2015 - 2017
Campagna di indagini 2014 - 2017
pseudo falda superficiale

SA4
Sondaggi geognostici e relativo n. d'ordine
In caso di misurazioni piezometriche

PZB4
Piezometri e relativo n. d'ordine

TR45
Trincee esplorative e relativo n. d'ordine

Indagini che hanno interessato esclusivamente la pseudo falda superficiale

Campagna di indagini private
Piezometri e relativo n. d'ordine e nome ditta


SEAB
PZZ

Isoplezometriche
Ricostruzione della pseudo falda superficiale e relativa quota assoluta (m s.l.m.) equidistanza 1 m

Direzione di deflusso
Ricostruzione geostatistica delle linee di deflusso

Delimitazione preliminare delle discariche oggetto della campagna di indagine 2014/2015/2017.

RTP S.A. Snc & Ing. Longo G. Sede amm. a Giarre (CT) in Via A.Gramsci, 16 - 95014 web: sasistemiambientali.com

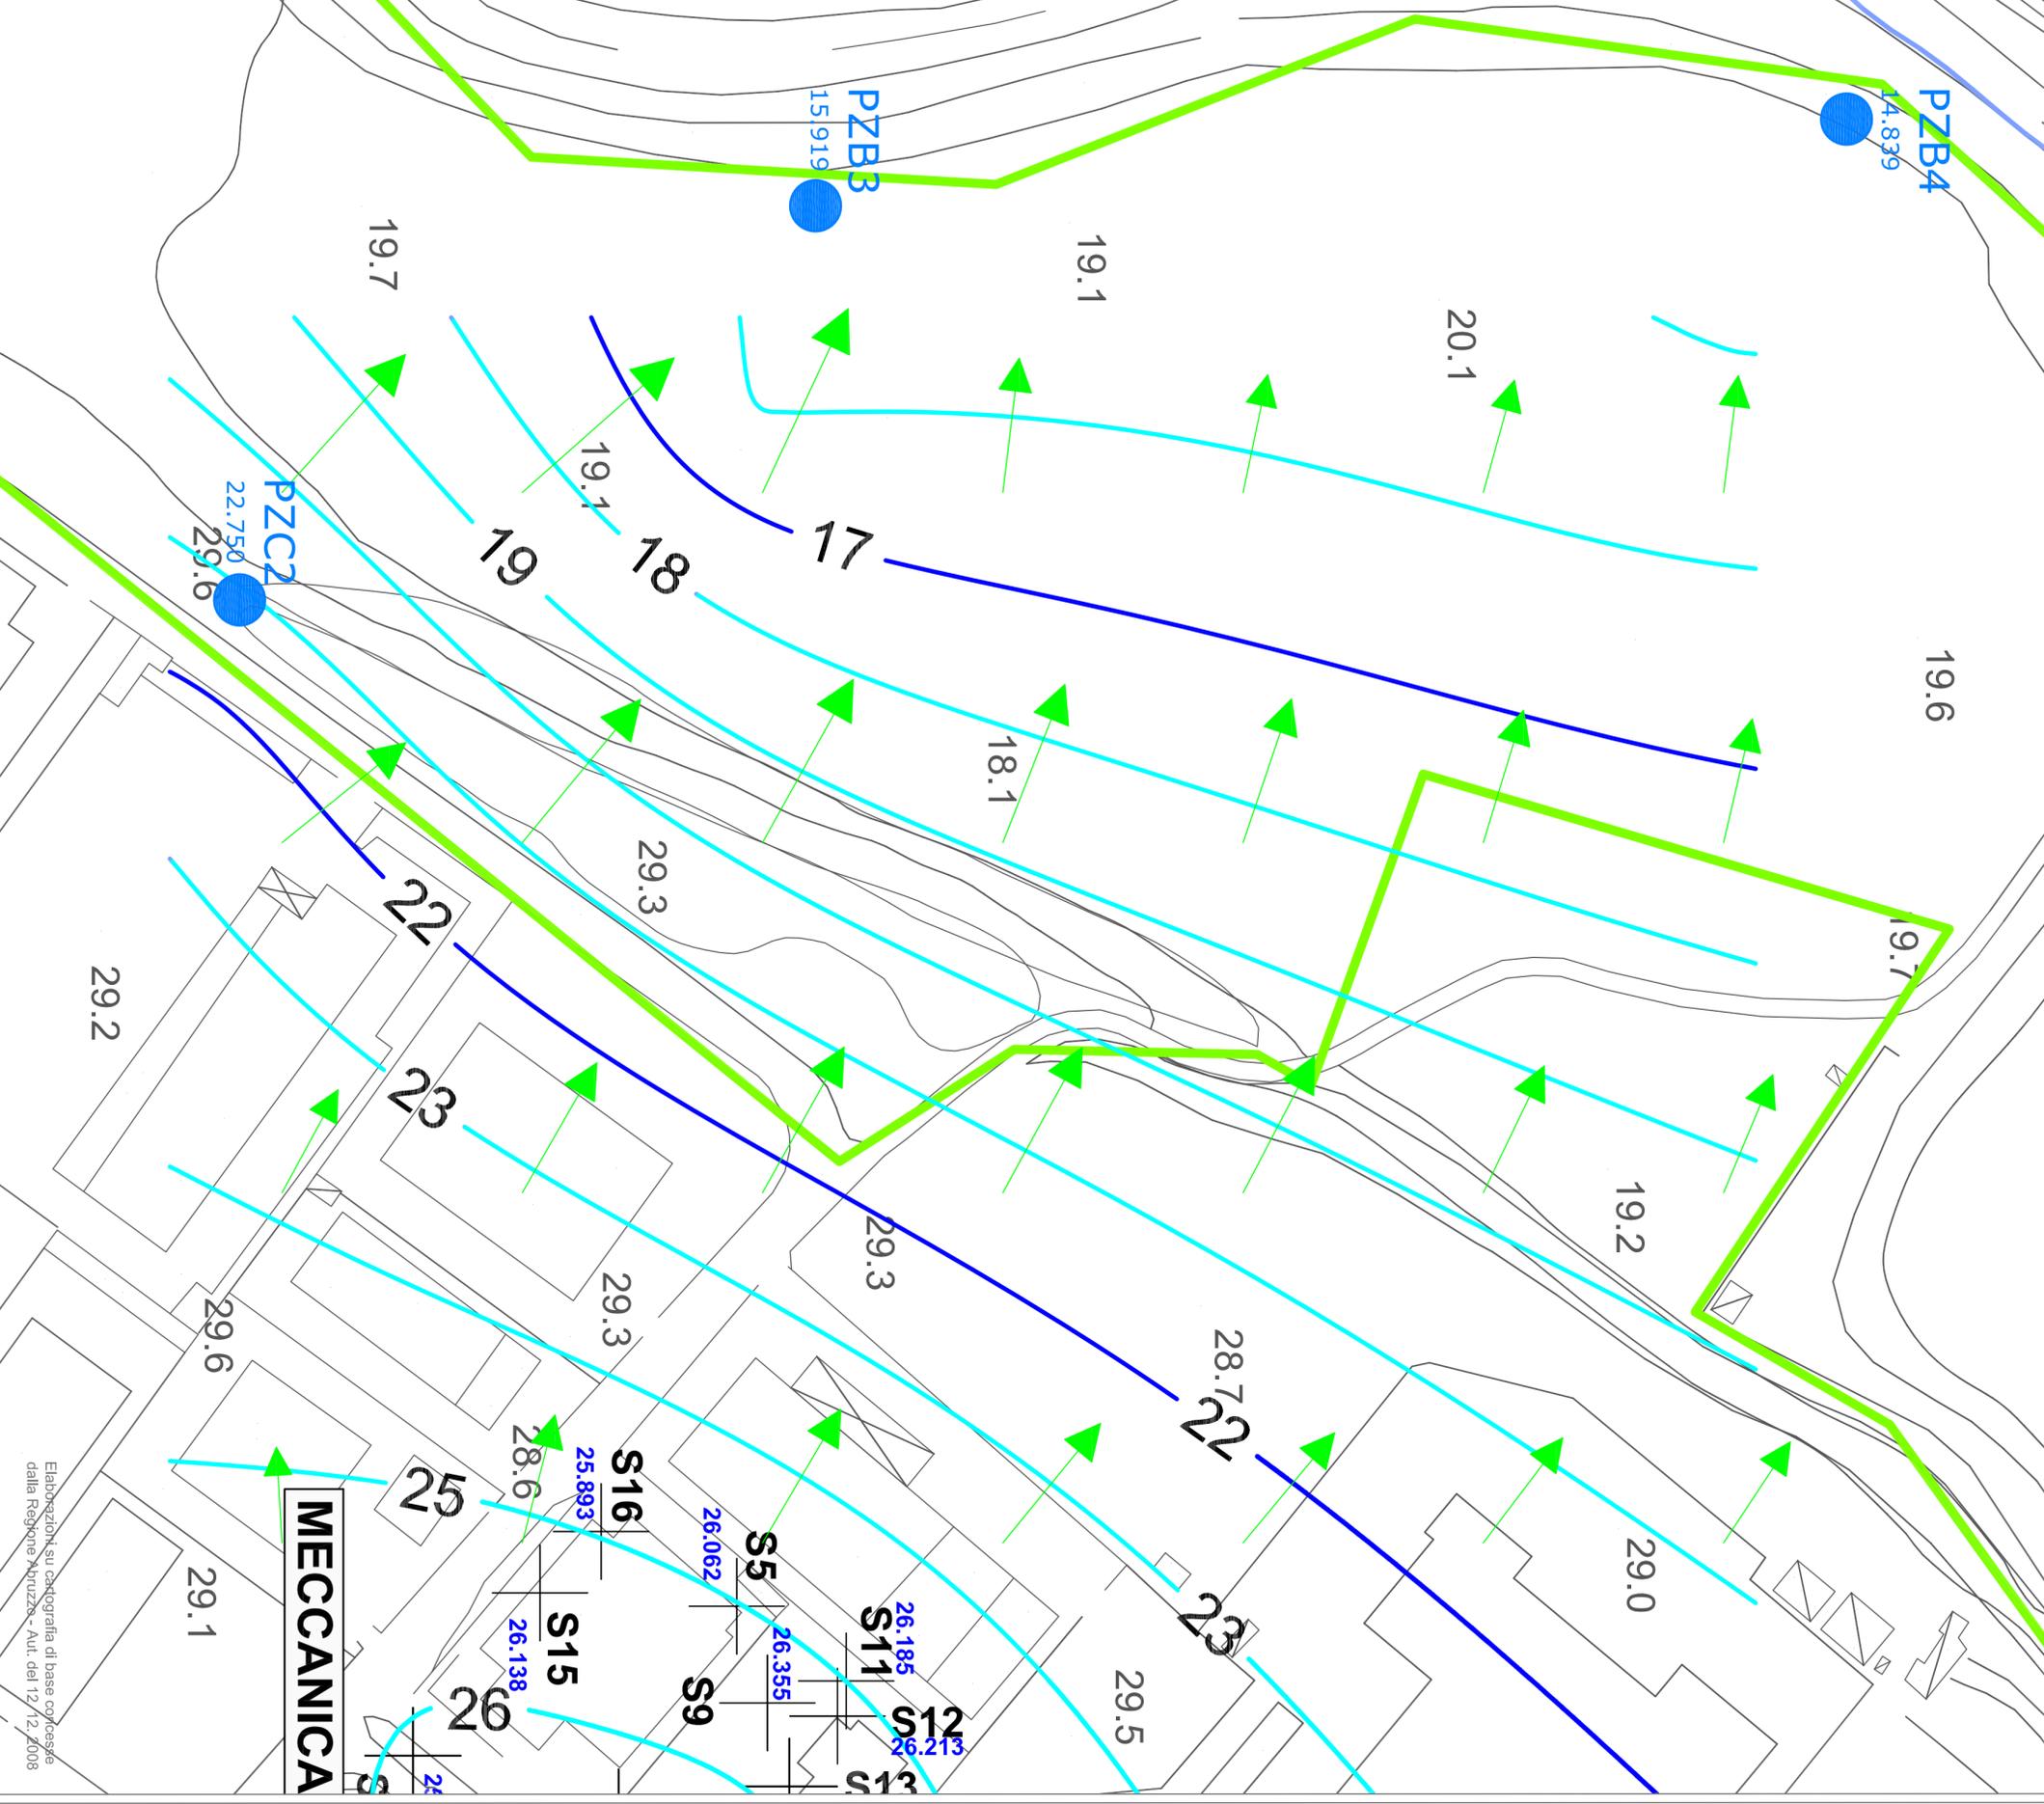

Elaborazioni su cartografia di base concessa dalla Regione Abruzzese - Aut. del 12/12/2008