



COMUNE DI CHIETTI

PIANO DI CARATTERIZZAZIONE AMBIENTALE

"Zone agricole e zone industriali libere individuate nell'Ordinanza sindacale n° 542 del 29.10.2008"

Titolo V Parte IV D.Lgs. 152/2006 e s.m.l.

- REPORT FINALE ED ANALISI DI RISCHIO SITO-SPECIFICA -

B-01_Inchiesta CRT	ID Elaborati	B-05d									
B-02_Pseudo falda superficiale	Revisione	02									
B-03_Pseudo falda intermedia	Data emissione	Agosto 2018									
B-04_Superamenti	Controllo copia	<table border="1"> <tr> <td>Copia</td> <td>Copia</td> <td>Copia</td> </tr> <tr> <td>Cartacea</td> <td>elettronica</td> <td>firmata</td> </tr> </table>	Copia	Copia	Copia	Cartacea	elettronica	firmata			
Copia			Copia	Copia							
Cartacea			elettronica	firmata							
B-05_Avee di discarica - litologia											
B-06_Avee di discarica - superamenti											
B-07_Avee di discarica - superc. con falda											
B-08_Inchiesta su casatale											
B-09_Avee di discarica - delimitazioni											



Nome file Avee di discarica_1.1000.dwg

Il Responsabile Integrazione attività

B - Elaborati Grafici

B-05d scala 1:1.000
ACA pseudo falda superficiale



sasistemi ambientali
P.zza G. Cesare, 10 - 66100 - Chieti (CH) - Tel. 0872/420000

I Progettisti

Il R.u.p.

Visti e Pareri

CAMPAGNA DI INDAGINE 2014 - 2015 - 2017

PERFORAZIONI GEOGNOSTICHE - PIEZOMETRI

- SD4** Sondaggi geognostici in cui è stato ritrovato rifiuto
- PZD1bis** Piezometri in cui è stato ritrovato rifiuto
- Tr6** Trincee contenenti rifiuti e n. d'ordine

Contaminazione accertata (superamenti CSC 2014 - 2017)


- Superamenti CSC acque sotterranee (COMUNE) e analisi oltre al superamento Ritrovamento Rifiuti**
- Superamenti CSC terreni/soil (COMUNE) e analisi oltre al superamento Ritrovamento Rifiuti**
- Superamenti CSC terreni/soil (ART4) e analisi oltre al superamento Ritrovamento Rifiuti**
- Superamenti CSC acque e terre e analisi oltre al superamento Ritrovamento Rifiuti**
- Superamenti CSC acque**

- SITO 1**
- Ritrovamento Antiarso
- Bonifica effettuata



Isoplethometriche
Ricostruzione della pseudo falda superficiale e relativa quota assoluta (m s.l.m.)
equidistanza 1 m

Delimitazione preliminare delle discariche oggetto della campagna di indagine 2014/2015/2017.

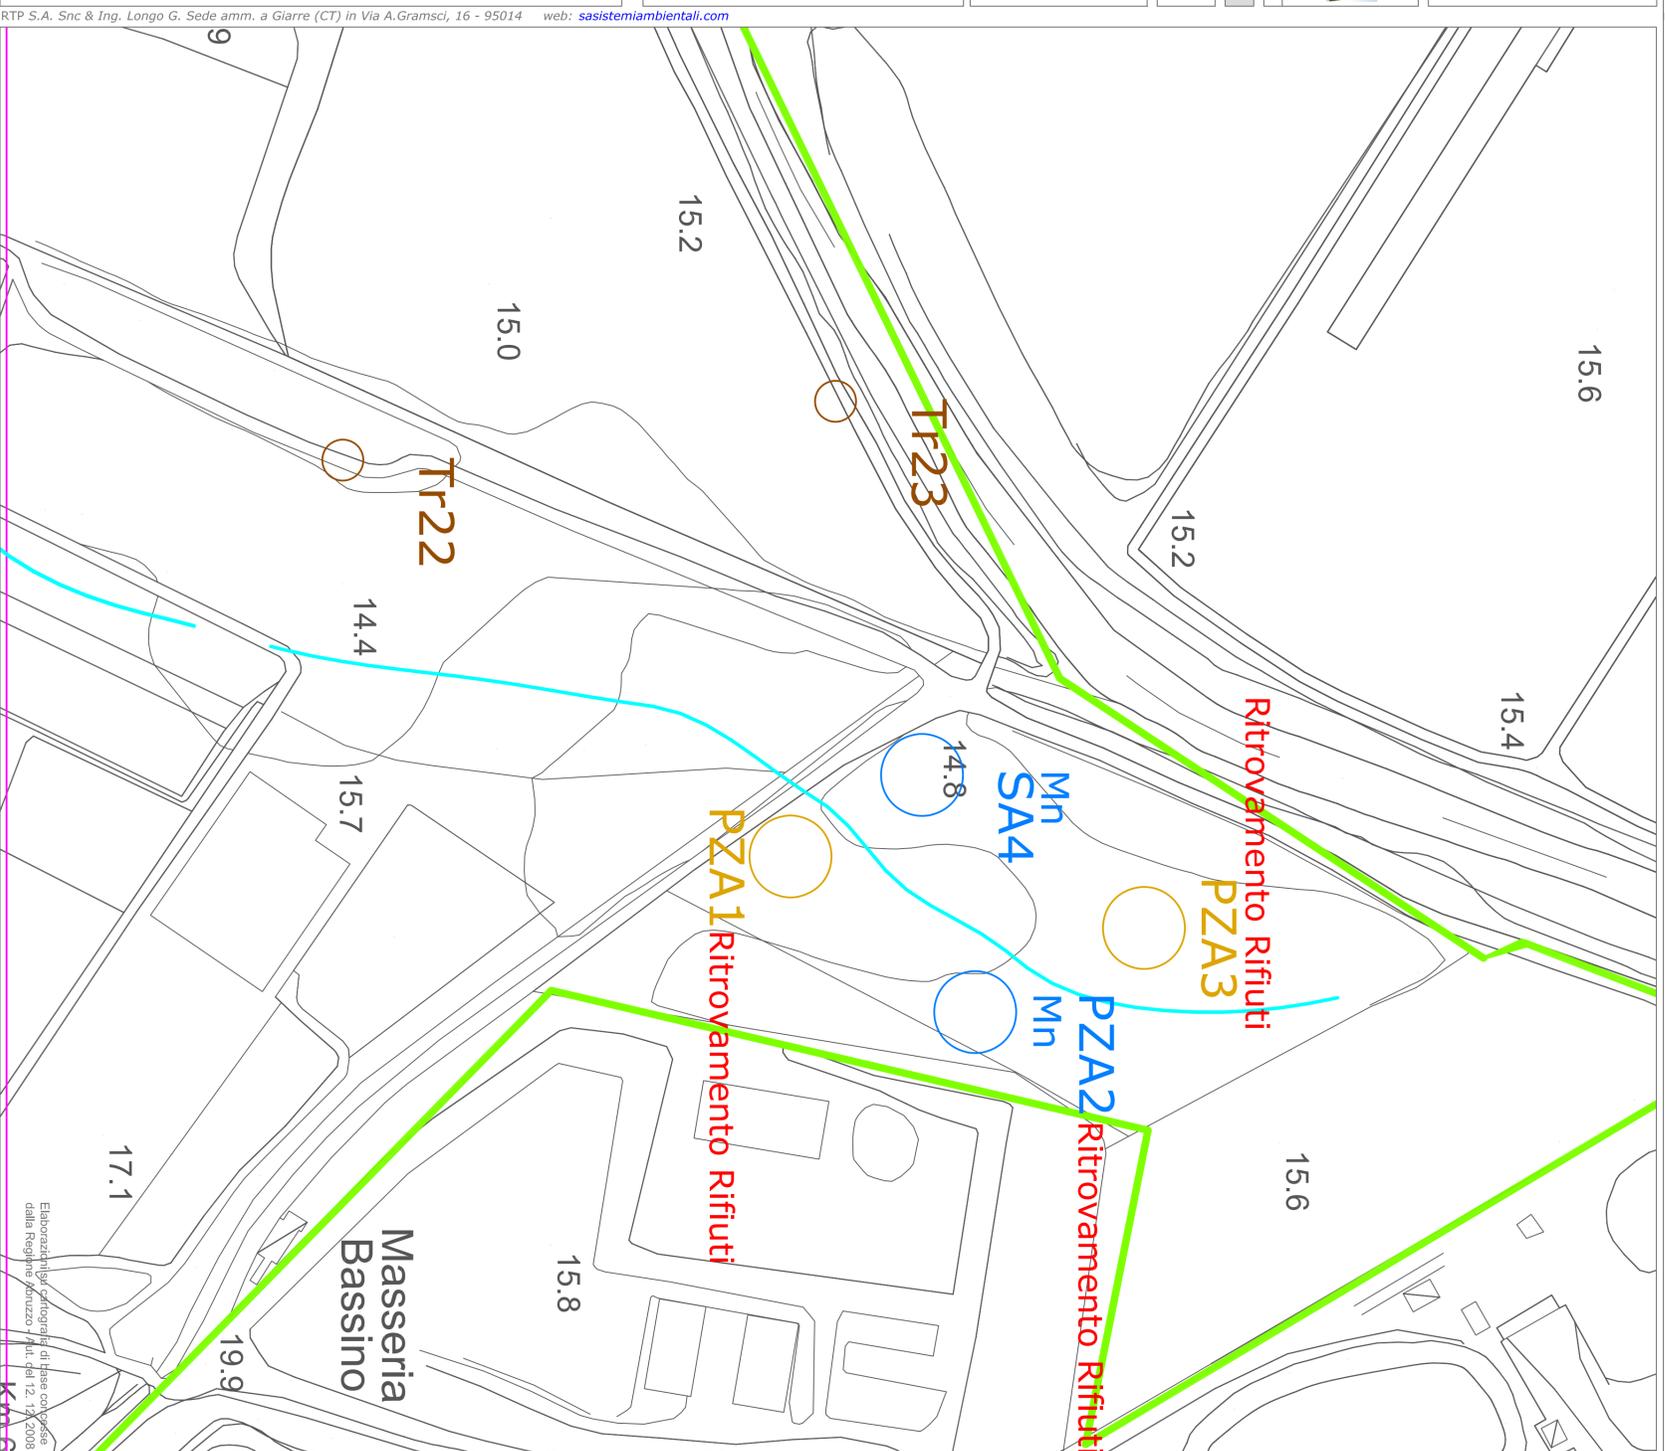

RTP S.A. Snc & Ing. Longo G. Sede amm. a Giarre (CT) in Via A.Gramsci, 16 - 95014

web: sasistemiambientali.com

Elaborazioni cartografiche di base compilate dalla Regione Abruzzo - Aut. del 12.12.2008

km 6