# COMUNE DI CHIETI

## PIANO DI CARATTERIZZAZIONE AMBIENTALE

**"Zone agricole e zone industriali libere individuate nell'Ordinanza sindacale n° 542 del 29.10.2008"**

Titolo V Parte IV D.Lgs. 152/2006 e s.m.i.

**- REPORT FINALE ED ANALISI DI RISCHIO SITO-SPECIFICA -**

Elaborati Cartografici: B-08c

Elenco elaborati

B-01_Indagini CTR
B-02_Pseudo falda superficiale
B-03_Pseudo falda intermedia
B-04_Sopramenti
B-05_Aree discarica - Idrogeologia
B-06_Aree di discarica - superamenti
B-07_Aree di discarica - super. con falda
B-08_Indagini su catastale
B-09_Aree discarica - delimitazioni

| | |
|---|---|
| **ID Elaborati** | B_8c |
| **Revisione** | 02 |
| **Data emissione** | Agosto 2018 |
| **Controllo copia** | Copia controllata / Copia non controllata / Consegnata |

**Nome file:** B-08 Indagini catastale.dwg

**B - Elaborati Grafici**

B-08c "Ex Eco Trans"
**Indagini su catastale**
scala 1:2.000

Il Responsabile Integrazione attività

sistemi ambientali
**Ingegneria e geologia per il territorio**
RTP S.A. Snc & Ing. Longo G.

Visti e Pareri

I Progettisti

Il R.u.p.

QUADRO D'UNIONE CATASTALE

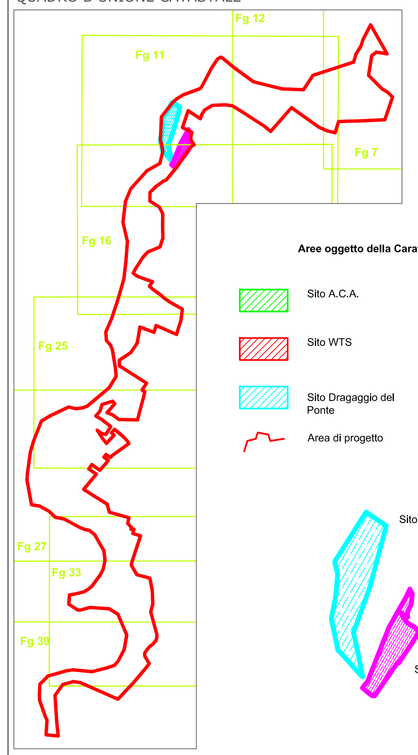


**Aree oggetto della Caratterizzazione Ambientale**

- Sito A.C.A.
- Sito ex Eco Trans
- Sito WTS
- Sito FIN. BELL.
- Sito Dragaggio del Ponte
- Sito Megalò - Parco fluviale
- Area di progetto

Sito "**Dragaggio del Ponte**"

Sito "**Ex Eco Trans**"

**PERFORAZIONI GEOGNOSTICHE**

Sondaggi geognostici spinti a 10 m

Sondaggi geognostici spinti a 20 m

**PROSPEZIONI GEOFISICHE**

Tomografie elettriche

**PIEZOMETRI**

Piezometri a 10 m

Piezometri a 20 m

**PROSPEZINI DIRETTE**

Trincee esplorative

Pas Prelievo Acque superficiali

*Le sigle accanto, riscontrate in carta, rimandano alle relative relazioni specialistiche per individuarne le caratteristiche.*
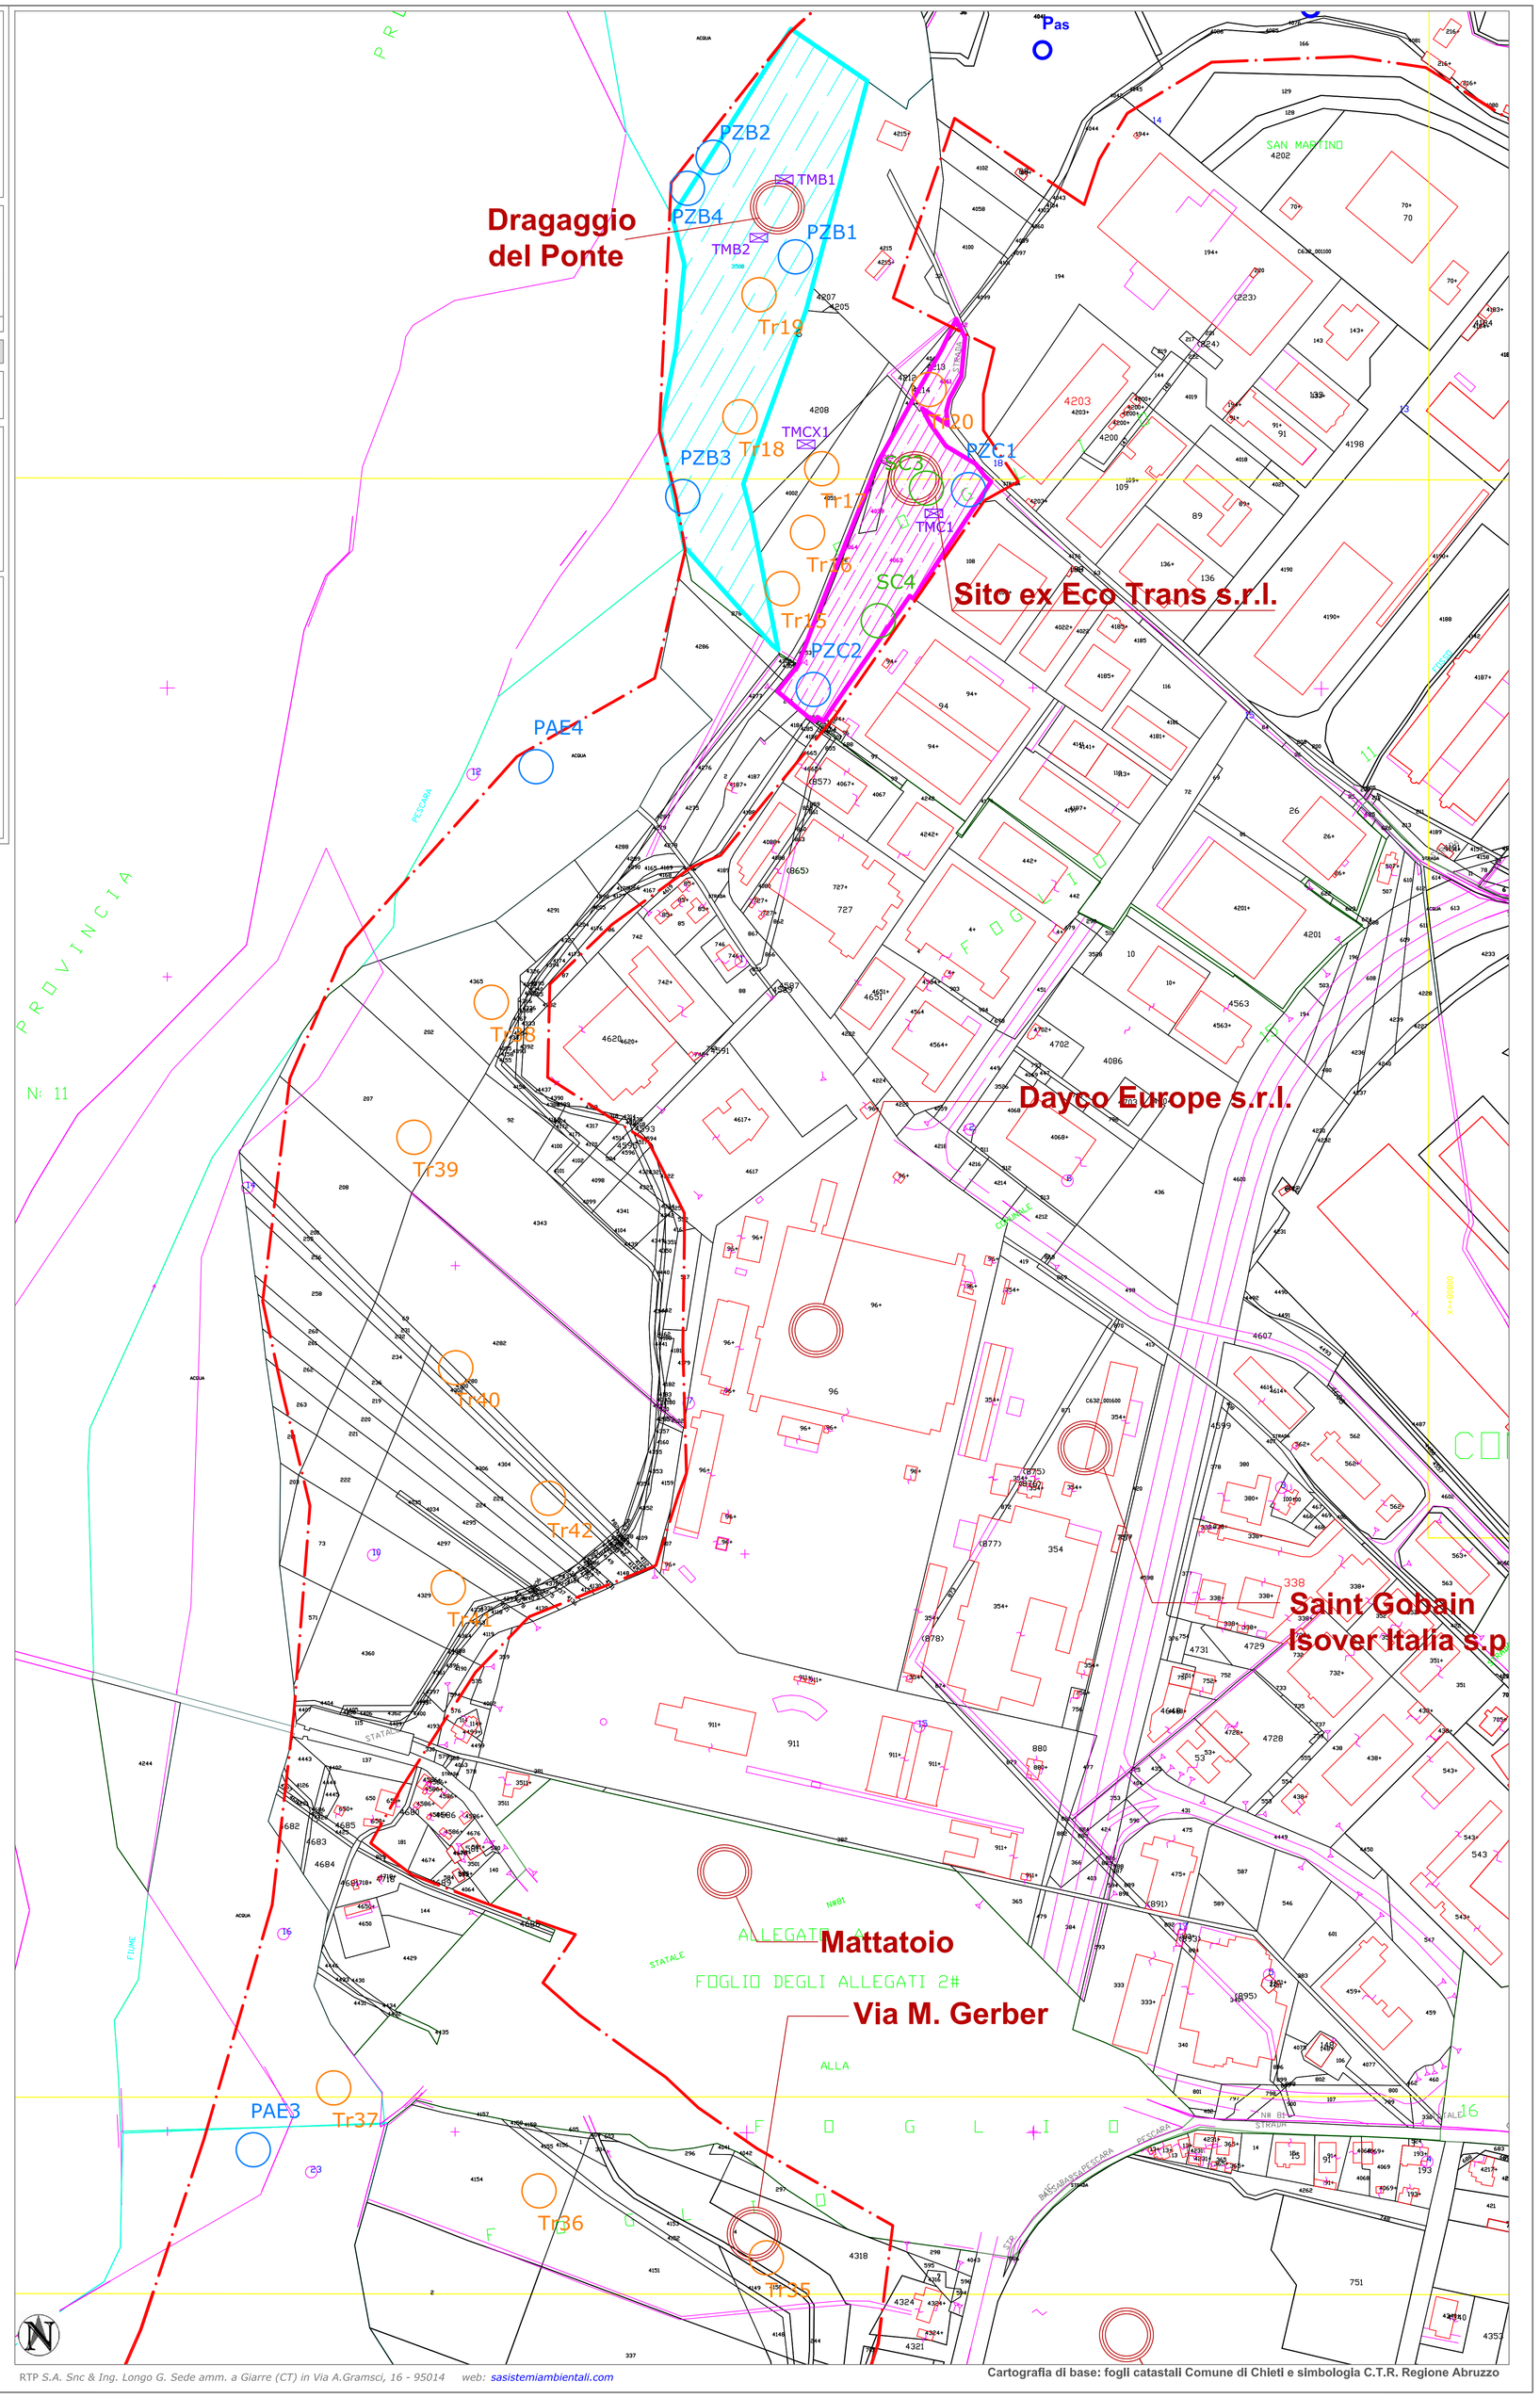
Siti industriali