



# COMUNE DI CHIETI

## PIANO DI CARATTERIZZAZIONE AMBIENTALE

### "Zone agricole e zone Industriali libere individuate nell'Ordinanza sindacale n° 542 del 29.10.2008"

Titolo V Parte IV D.Lgs. 152/2006 e s.m.l.

#### - REPORT FINALE ED ANALISI DI RISCHIO SITO-SPECIFICA -

LD Elaborati	B-09a		Nome file: Aree di Discarica_1.000.dwg						
Revisione	02								
Data emissione	Agosto 2018	<table border="1"> <tr> <td>Autore</td> <td>Verificatore</td> <td>Completato</td> </tr> <tr> <td></td> <td></td> <td></td> </tr> </table>		Autore	Verificatore	Completato			
Autore	Verificatore	Completato							
Controllo copia									

Il Responsabile Integrazione attività



**B - Elaborati Grafici**  
 B-09a scala 1:1.000  
**WTS - Fin Bell - Adiacenti**  
 Ipotesi delimitazione discarica

sasistemi ambientali  
 Ingegneria e geologia per il territorio  
 E.P.S.A. Snc & Ing. Longo G.

I Progettisti

Il R.u.p.

Visti e Pareri

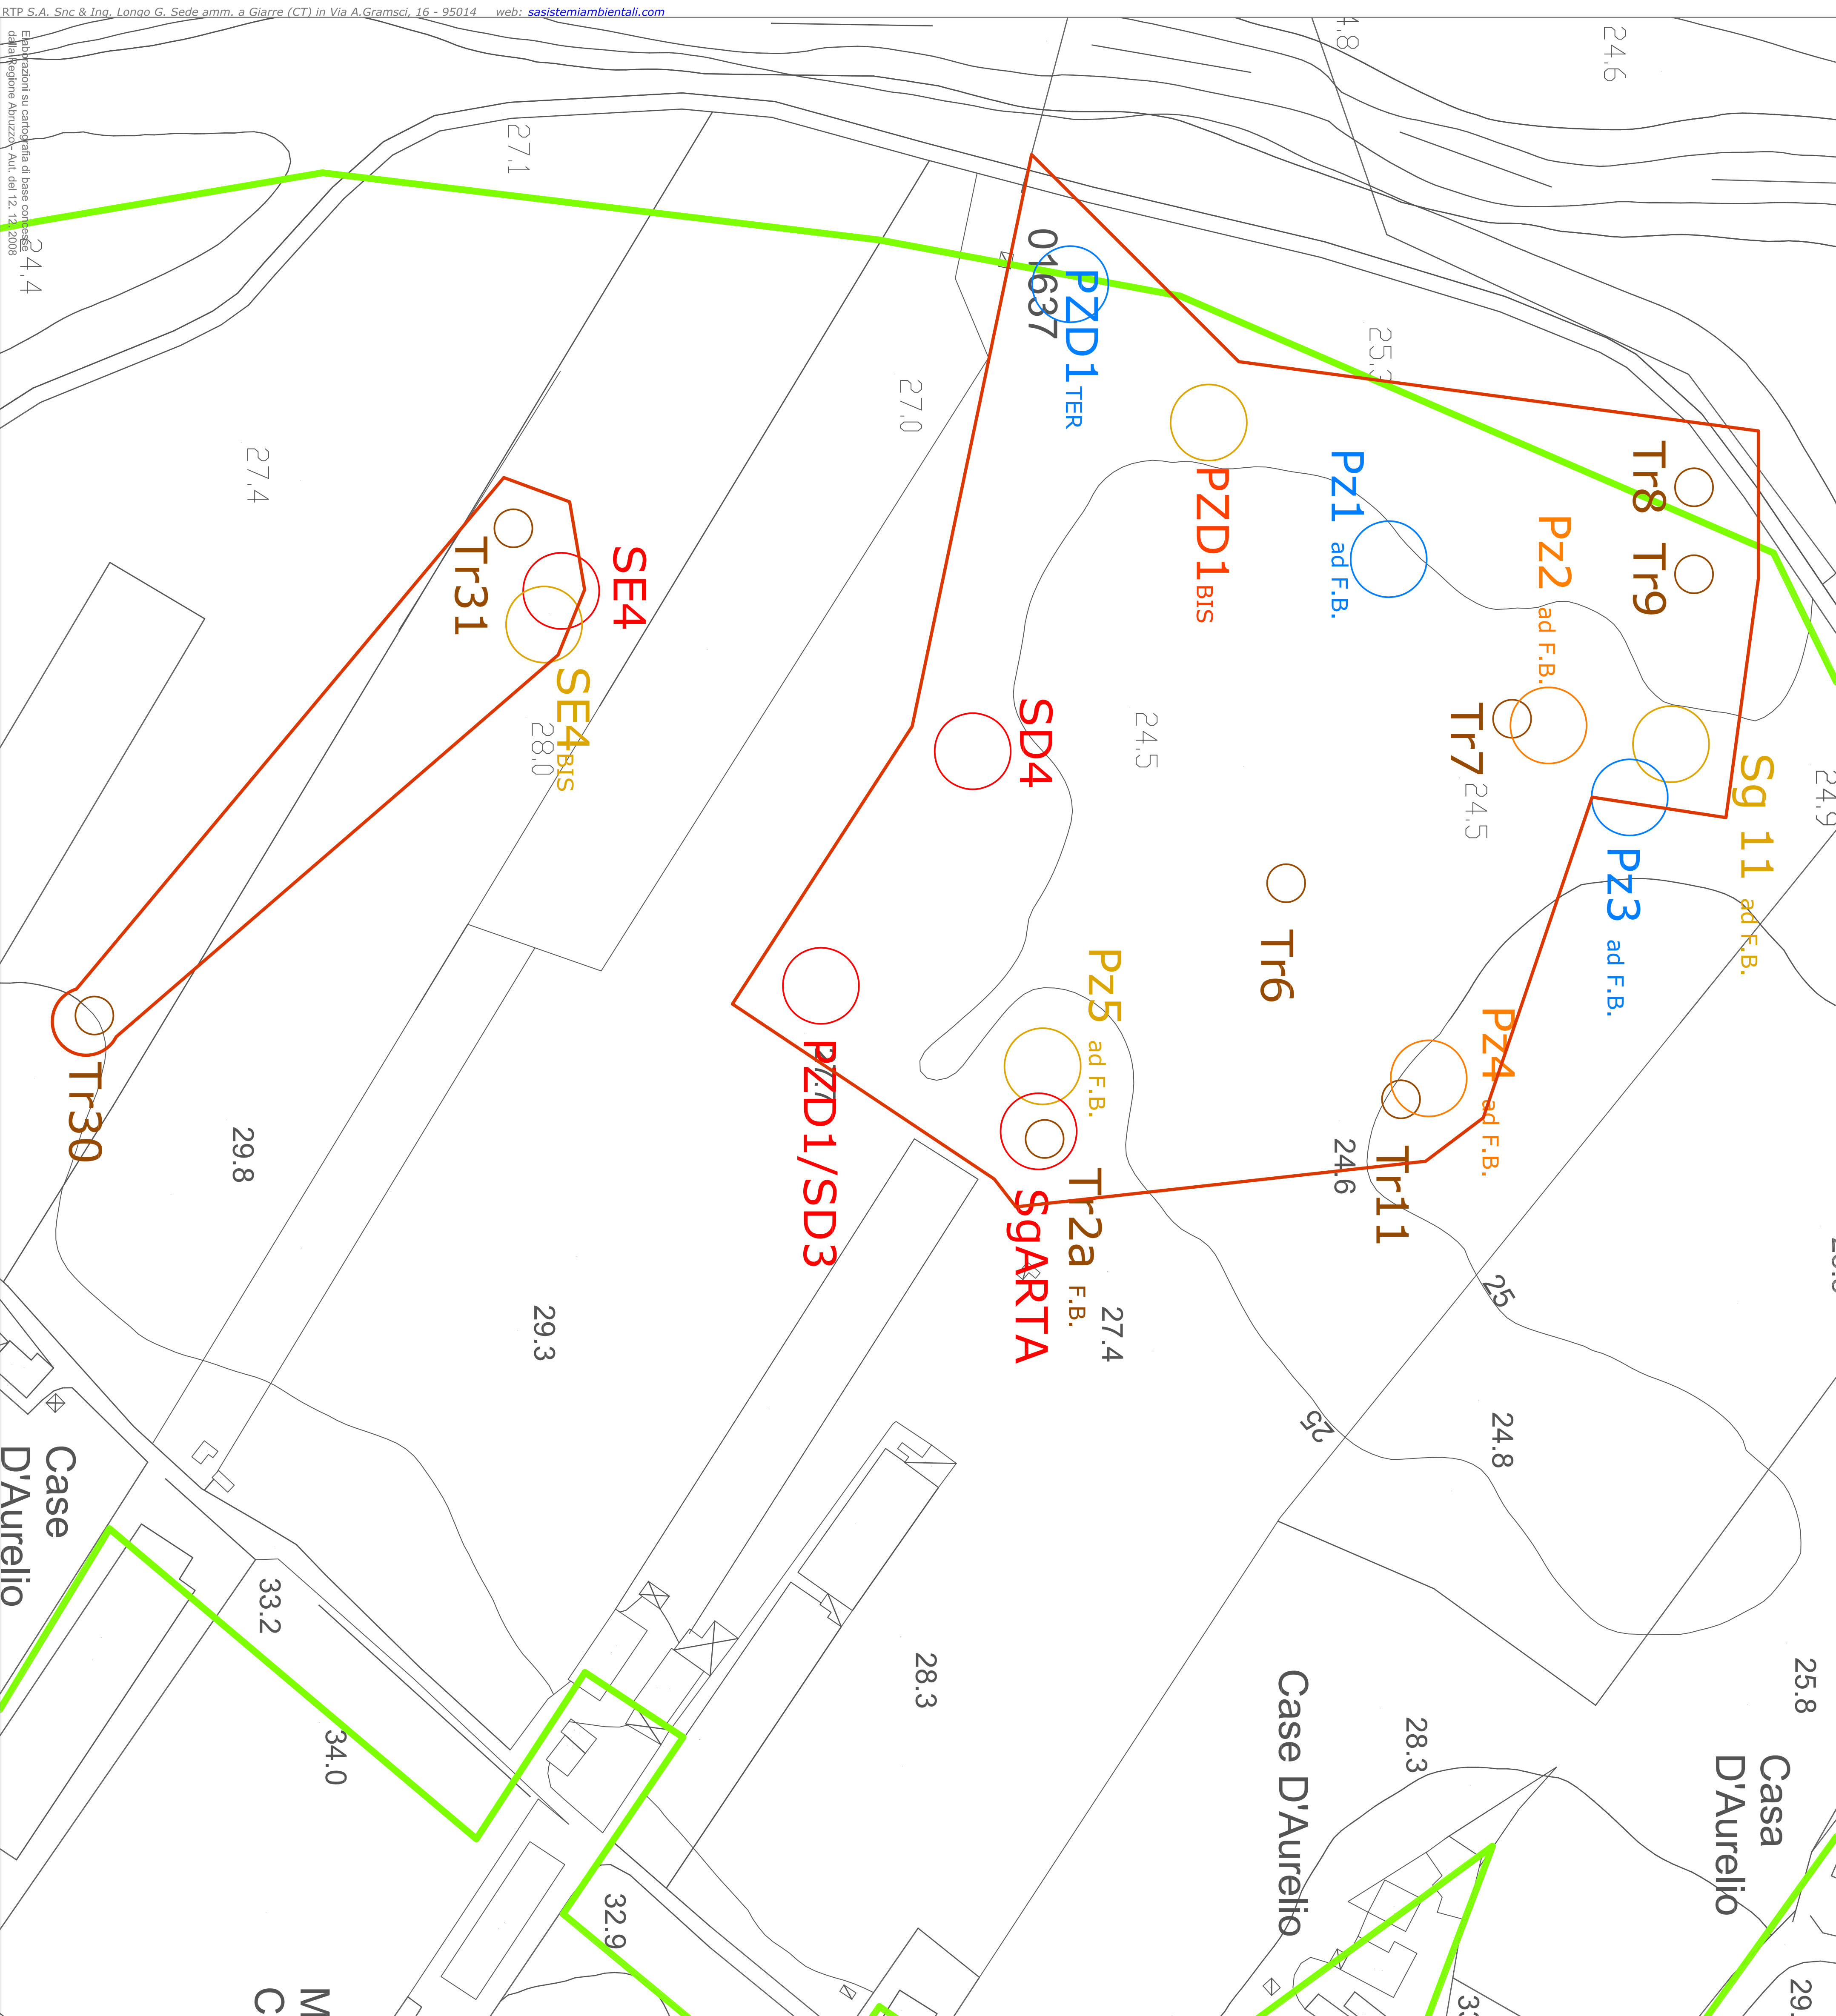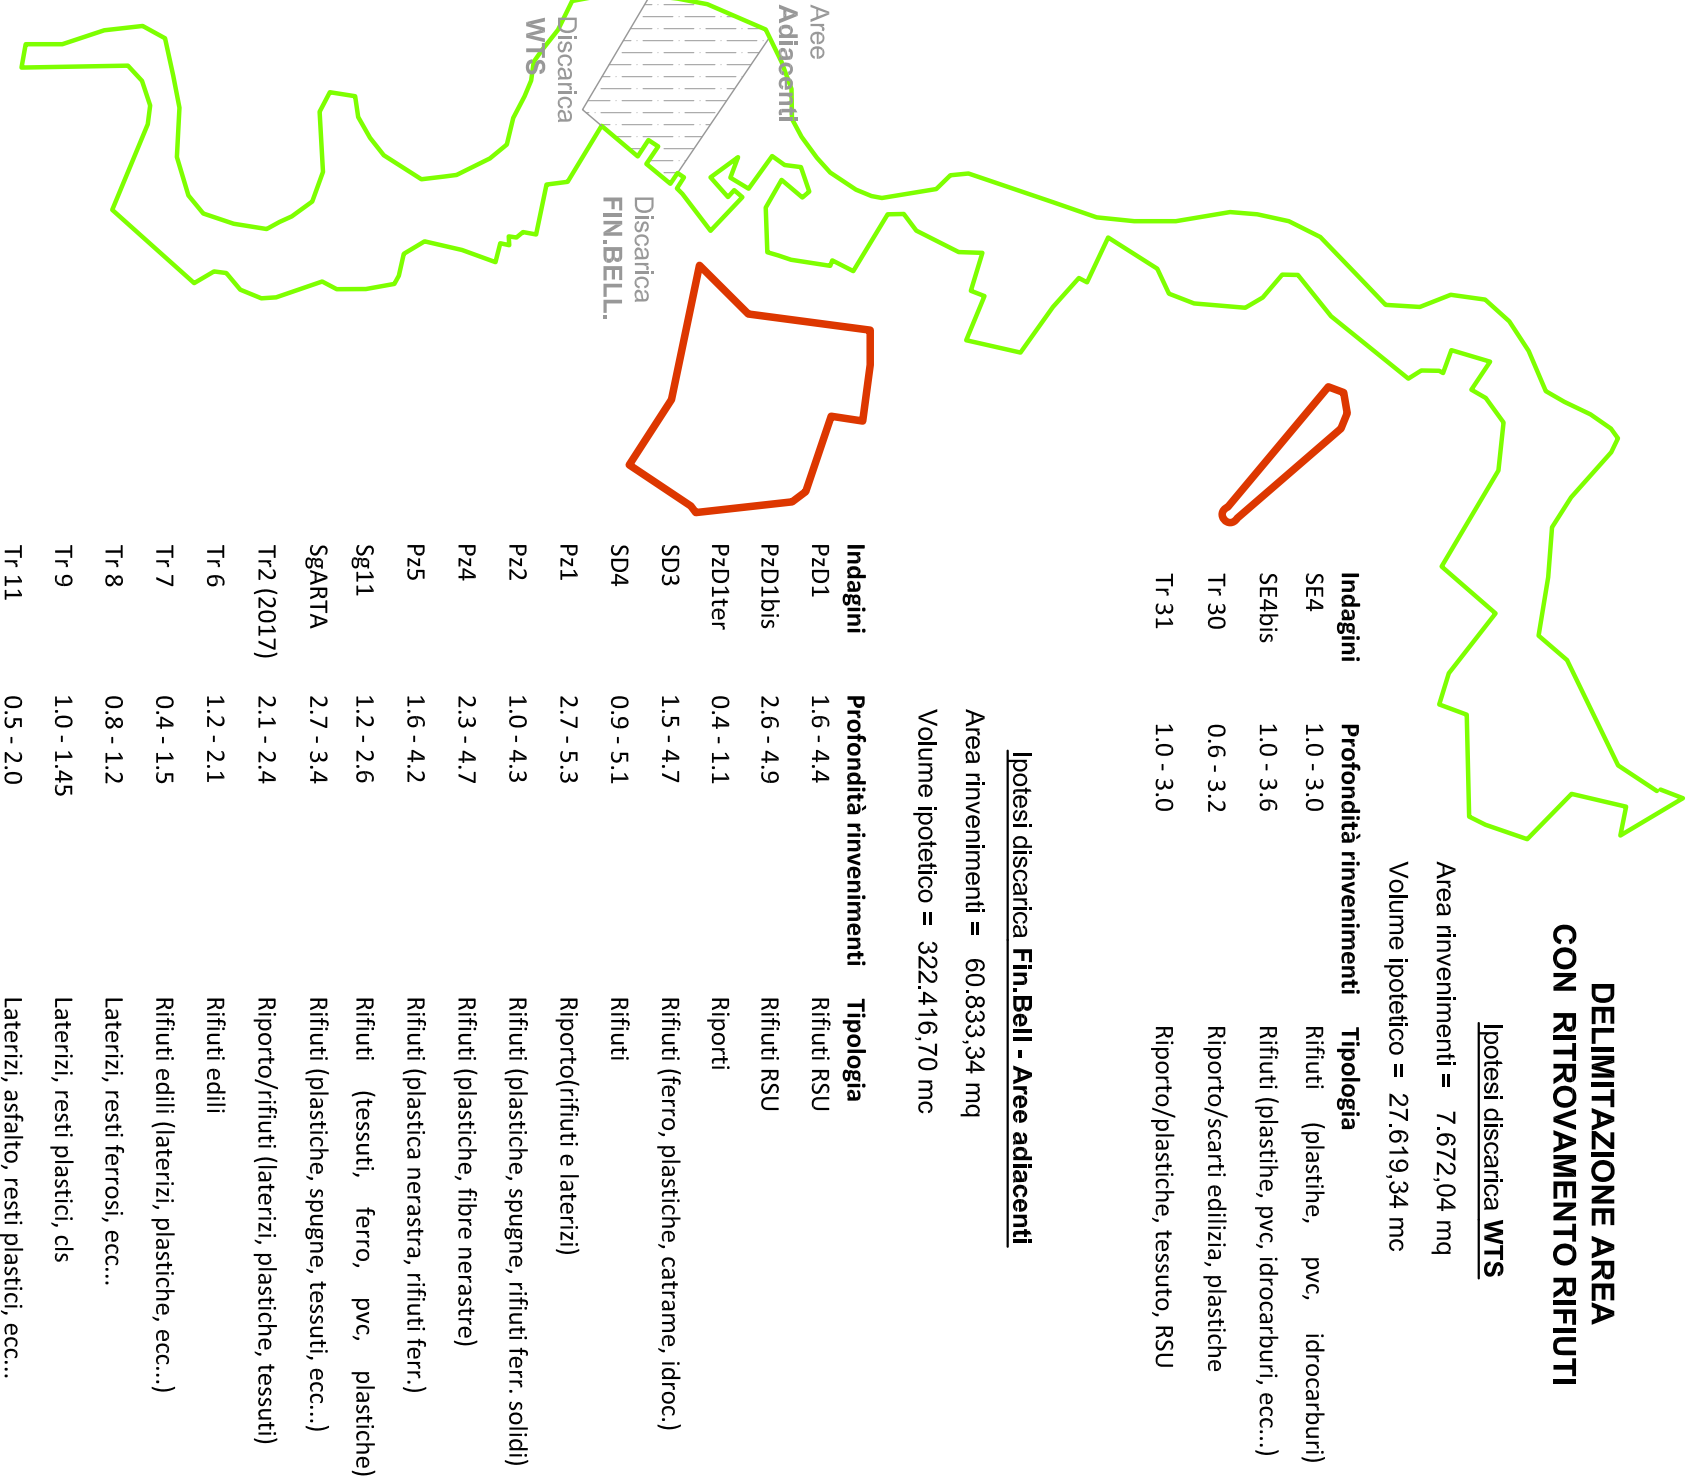

RTP S.A. Snc & Ing. Longo G. Sede amm. a Giarre (CT) in Via A.Gramsci, 16 - 95014 web: [sasistemiambientali.com](http://sasistemiambientali.com)

Elaborazioni su cartografia di base con vettore dati Regione Abruzzo - Aut. del 12.12.2008