



COMUNE DI CHIETI

PIANO DI CARATTERIZZAZIONE AMBIENTALE

"Zone agricole e zone industriali libere individuate nell'Ordinanza sindacale n° 542 del 29.10.2008"

Titolo V Parte IV D.Lgs. 152/2006 e s.m.l.

- REPORT FINALE ED ANALISI DI RISCHIO SITO-SPECIFICA -

B-01_Landings CRT	B-09a1	ID Elaborati	B-09a1
B-02_Pseudo fida superfidele		Revisione	02
B-03_Pseudo fida intermedia		Data emissione	Ottobre 2018
B-04_Superamenti		Controllo copia	
B-05_Are discarica - Idrogeologia		Nome file	Aree di discarica, catino, Arv
B-06_Are di discarica - Superamenti			
B-07_Are di discarica - Super. con fida			
B-08_Indagini su catino			
B-09_Ipotesi delimitazione discariche			

Il Responsabile integrazione attività

B - Elaborati Grafici

B-09e1 scala 1:2.000
WTS - Fin Bell - Adiacenti
 Ipotesi delimitazione discarica catino




Ingegneria e geologia per il territorio
RTP S.A. Snc & Ing. Longo G. 06100, 06

I Progettisti


Il R.u.p.

Visi e Parent

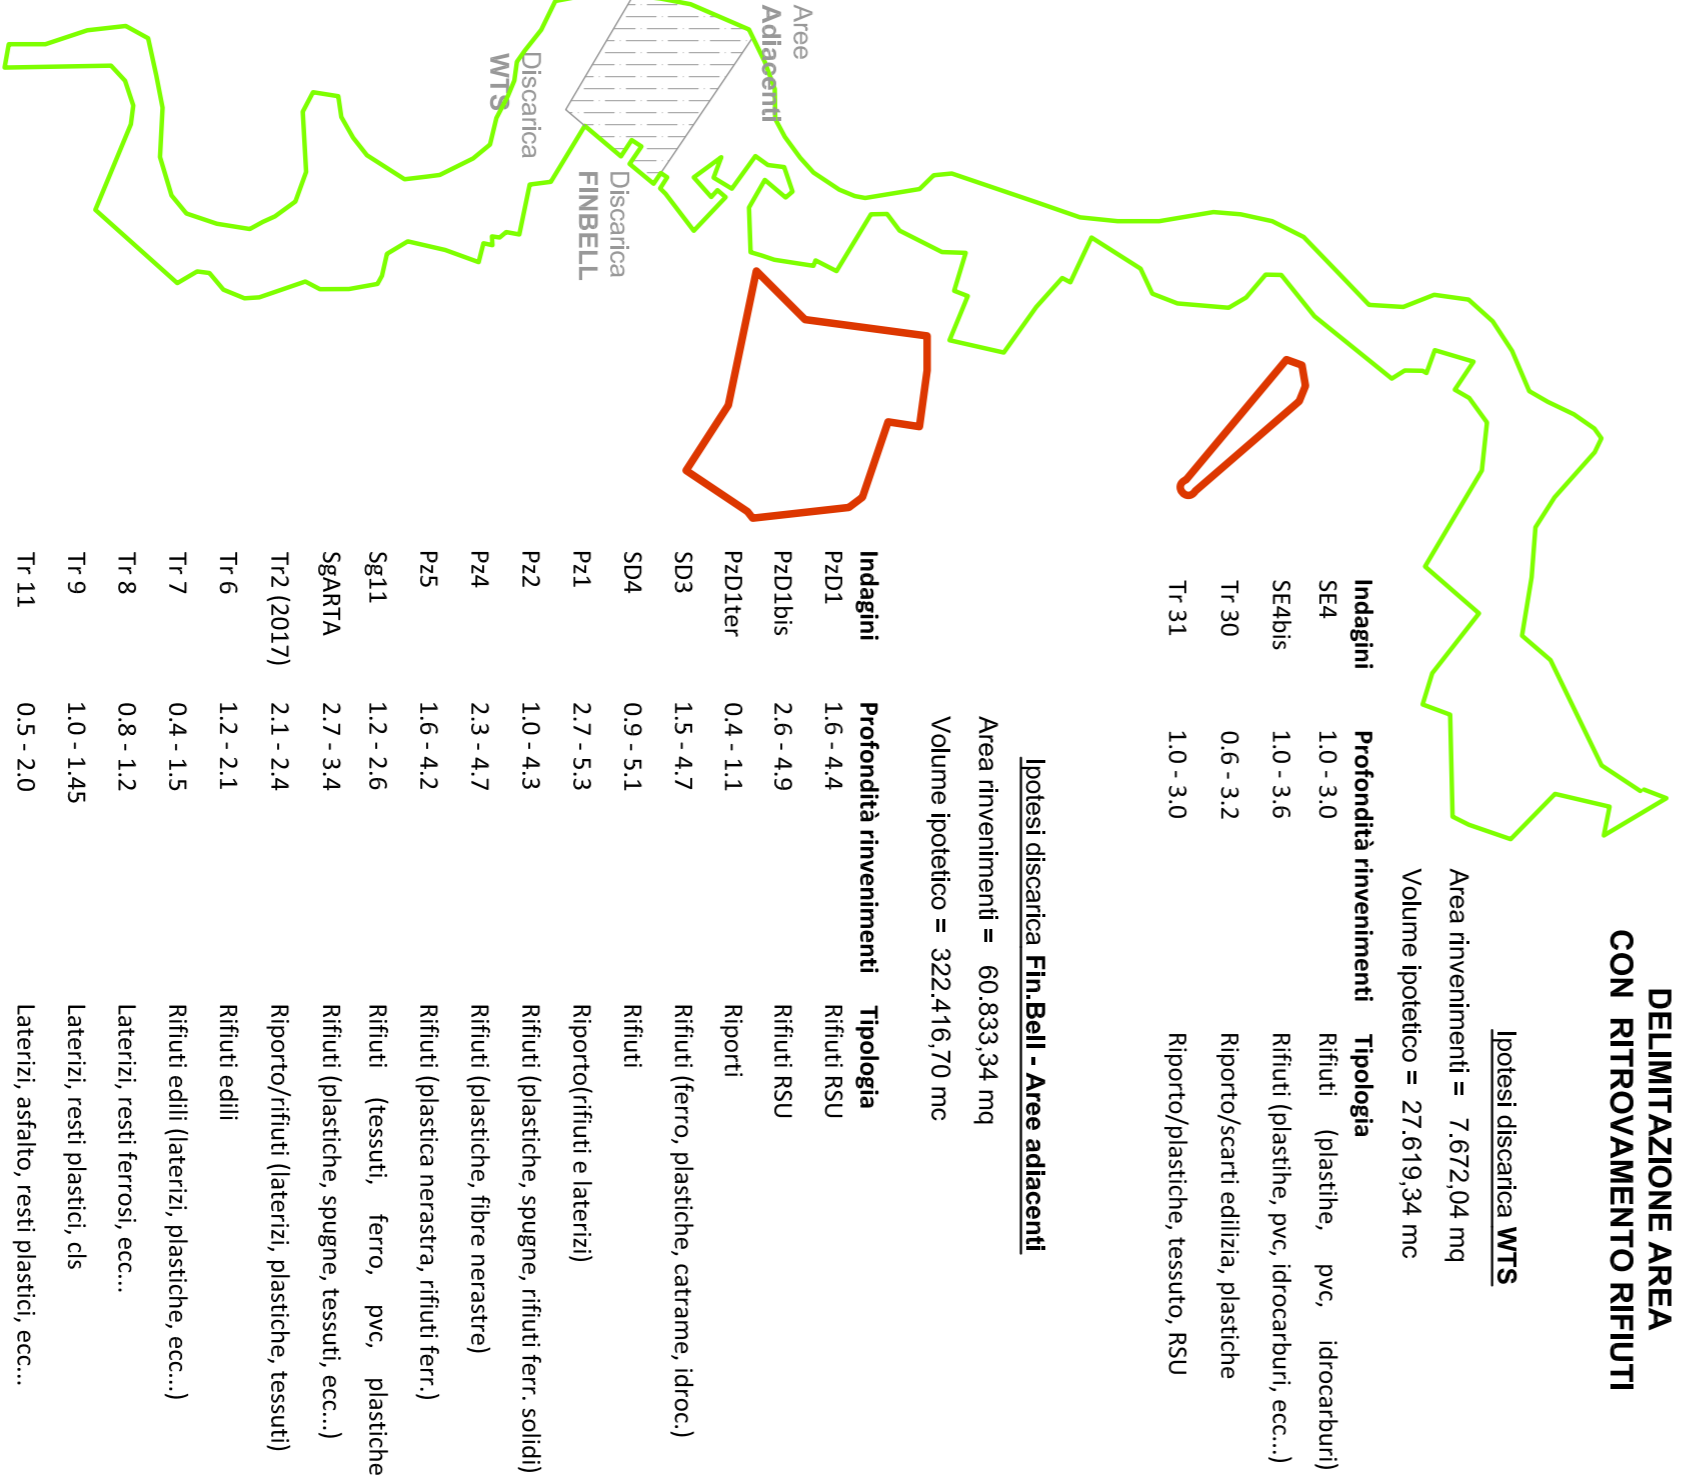

Note:
 Le delimitazioni delle aree interessate da discarica sono state definite, sulla base di un criterio puramente geometrico, avendo, per ciascuna area oggetto di caratterizzazione, tutti i punti estremi di ritrovamento RIFIUTI (tracce e perforazioni) e non considerando i superamenti CSC.
 Nel punto di ritrovamento è stato quindi applicato un effect cautelativo di 20 m. Tale criterio è l'unico possibile, allo stato attuale delle conoscenze, per individuare le aree a rischio di inquinamento, in quanto non è possibile, in assenza di dati, stabilire con certezza, dalle fasi successive di definizione dell'eventuale intervento di bonifica, essere opportunamente verificata.
 Per il calcolo del volume rifiuto è stato utilizzato lo spessore maggiore riscontrato nelle indagini puntuali in queste aree.

RTP S.A. Snc & Ing. Longo G. Sede amm. a Giarre (CT) in Via A.Gramsci, 16 - 95014 web: sasistemiambientali.com

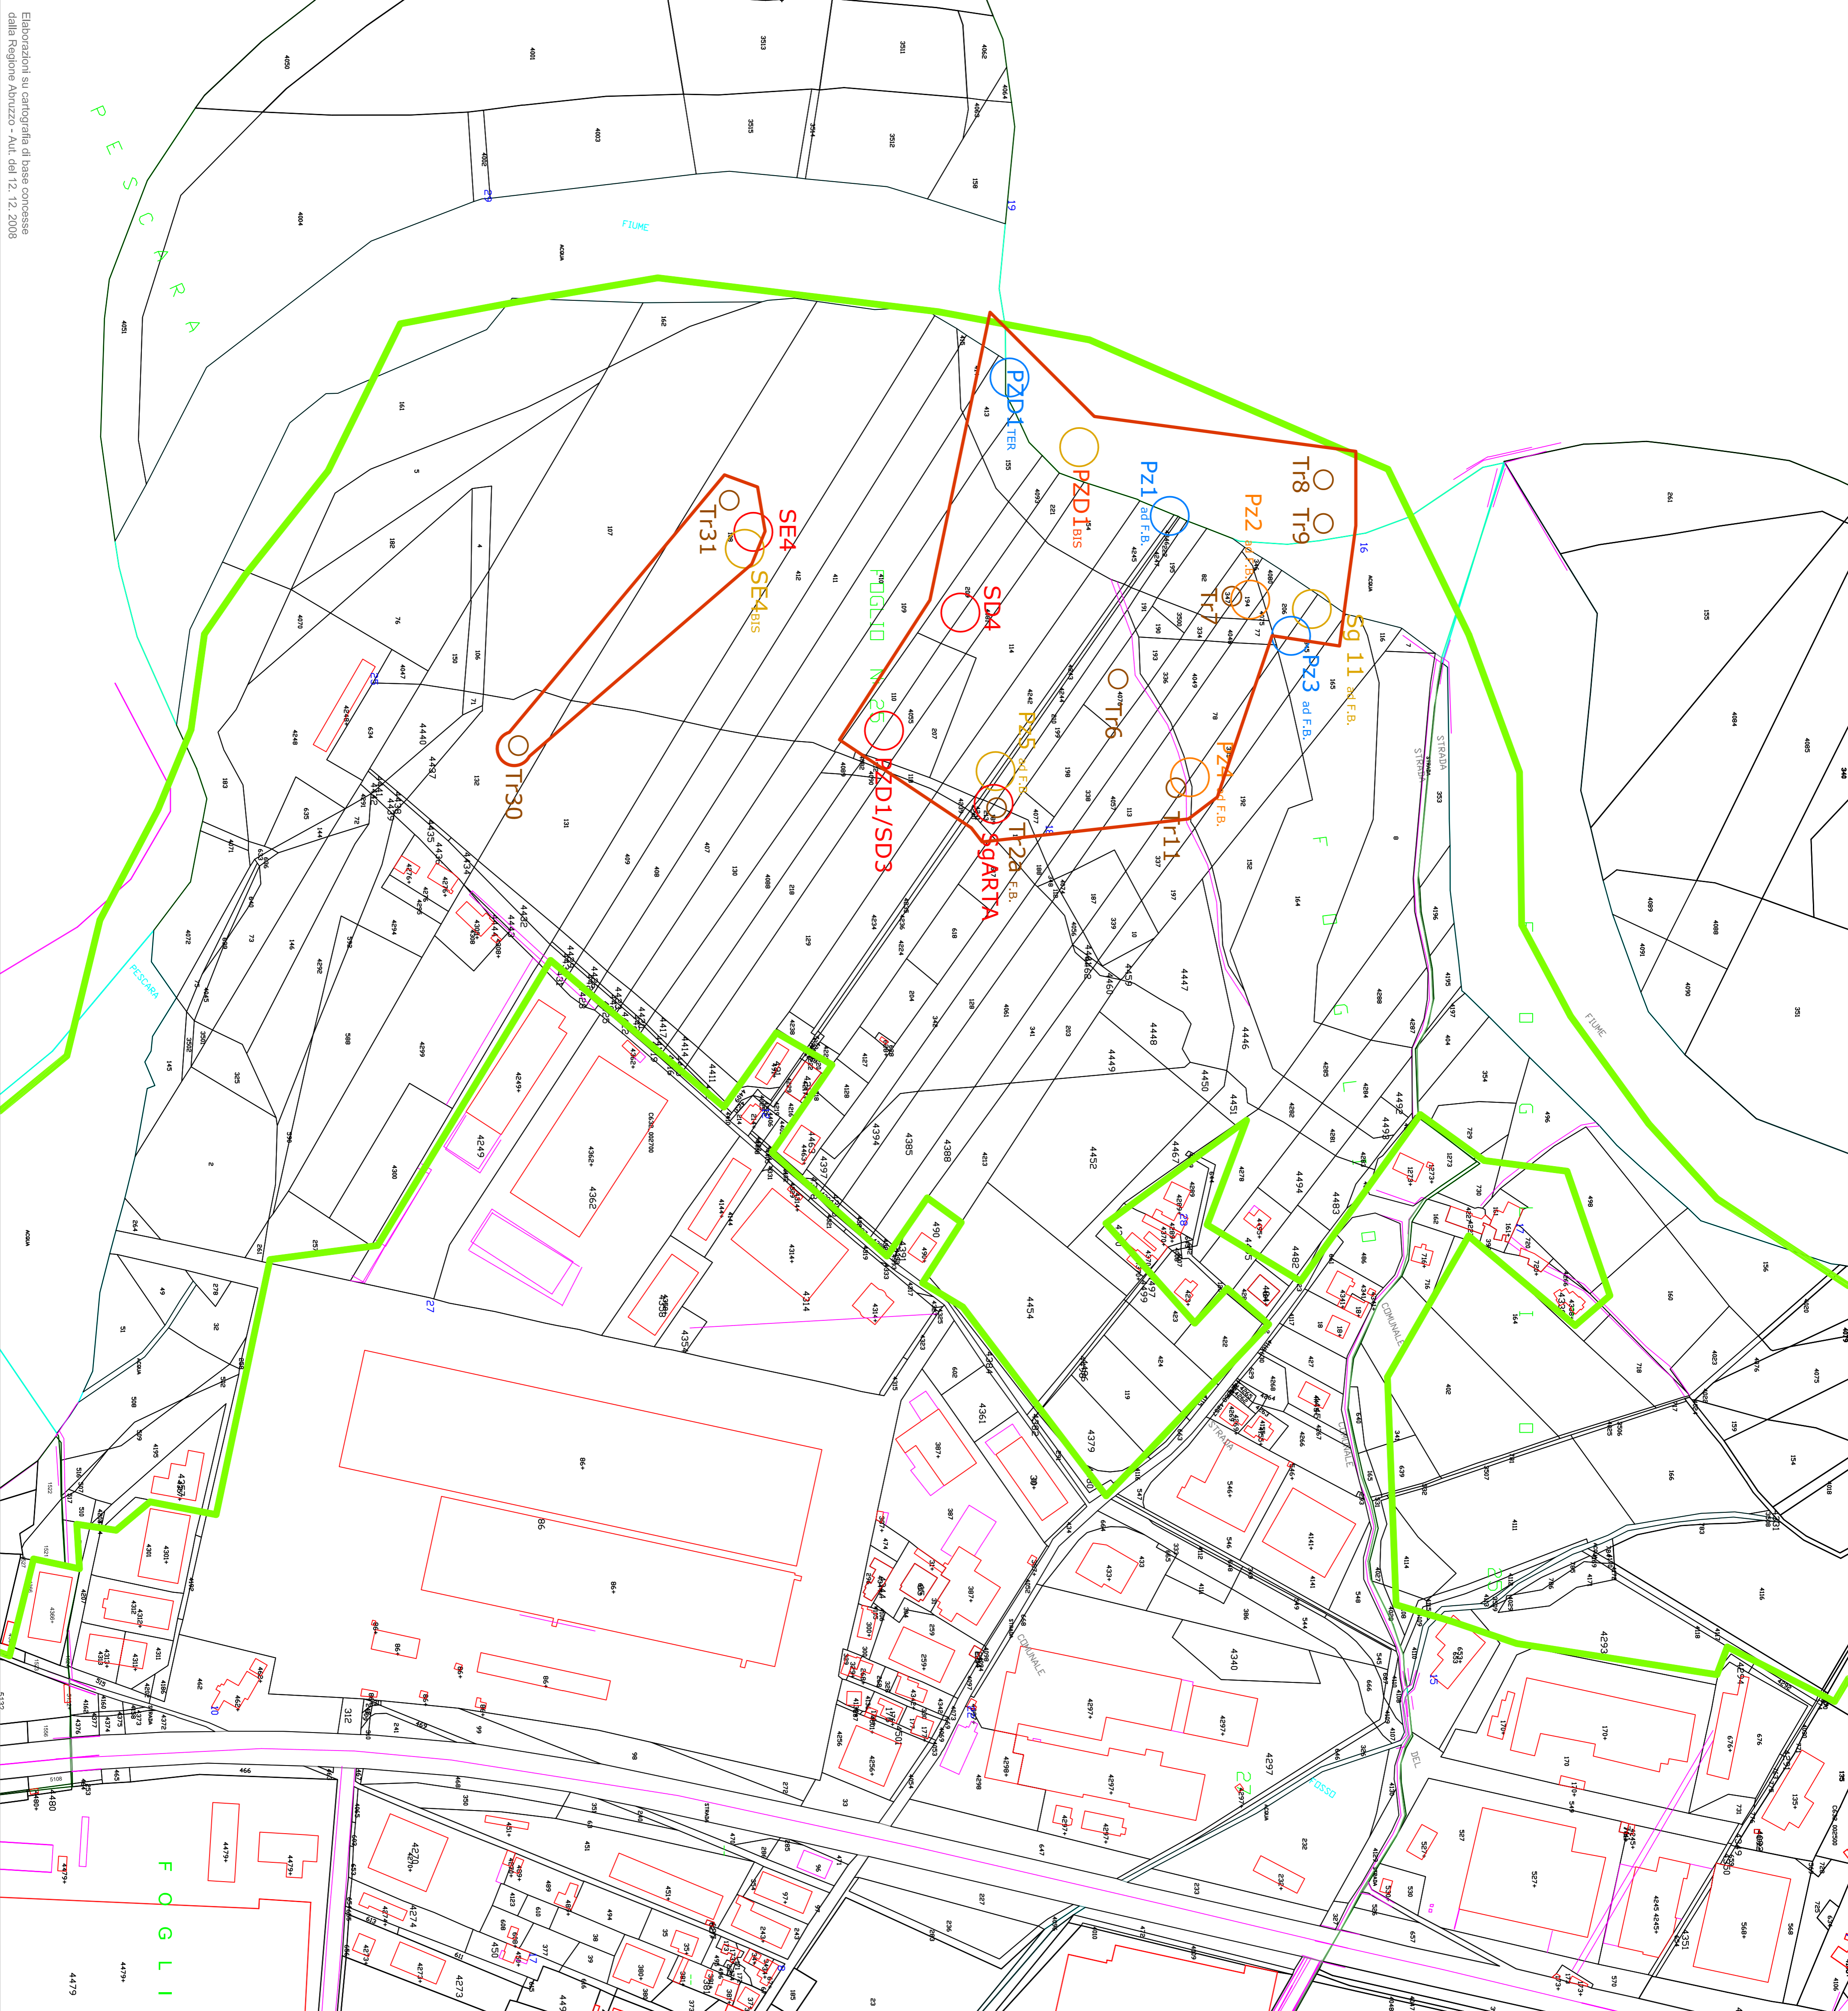

Elaborazioni su cartografia di base concessa dalla Regione Abruzzo - Aut. del 12.12.2008