



COMUNE DI CHIETI

PIANO DI CARATTERIZZAZIONE AMBIENTALE

"Zone agricole e zone industriali libere individuate nell'Ordinanza sindacale n° 542 del 29.10.2008"

Titolo V Parte IV D.Lgs. 152/2006 e s.m.i.
 - REPORT FINALE ED ANALISI DI RISCHIO SITO-SPECIFICA -

Elaborati Cartografici-B-09e2

Elenco elaborati

B-01_Indagini CTR
B-02_Pseudo falda superficiale
B-03_Pseudo falda intermedia
B-04_Superamenti
B-05_Aree discarica - litrogeologia
B-06_Aree di discarica - superamenti
B-07_Aree di discarica - super. con falda
B-08_Indagini su casatale
B-09_Ipotesi delimitazione discariche

ID Elaborati	B-09e2
Revisione	02
Data emissione	Ottobre 2018
Controllo copia	



Nome file Aree di Discarica_catastro.dwg

B - Elaborati Grafici

B-09e2 scala 1:2.000
Dragaggio del Ponte - Ex Eco Trans - Adiacenti
 Ipotesi delimitazione discarica casatale



Ingegneria e geologia per il territorio
 RTP S.A. Snc & Ing. Longo G.

Il Responsabile integrazione attività

I Progettisti
 Il R.u.p.

Visti e Pareri

DELIMITAZIONE AREA CON RITROVAMENTO RIFIUTI

AREA EX ECO TRANS

Area discarica	= 13.120,09 mcq	
Volume ipotetico	= 39.360,27 mc	
Indagini	Profondità rinvenimenti	Tipologia
PZC1	0,0 - 2,1	Riporti/Rifiuti
PZC2	0,0 - 2,0	Riporti/Rifiuti con (probabili scarti siderurgici)
SC3	0,0 - 3,0	Riporti/Rifiuti con (probabili scarti siderurgici)
SC4	0,0 - 0,9	Riporti/Rifiuti


AREA DRAGAGGIO DEL PONTE

Area rinvenimenti	= 293.551,73 mcq	
Volume ipotetico	= 293.517,30 mc	
Indagini	Profondità rinvenimenti	Tipologia
PZB1	0,0 - 5,0	Riporti/Rifiuti
PZB2	5,0 - 10,0	Riporti/Rifiuti nerastri (plastiche, cavi elettrici)

Ipotesi discarica Area adiacenti

Area rinvenimenti	= 16.245,83 mcq	
Volume ipotetico	= 48.737,90 mc	
Indagini	Profondità rinvenimenti	Tipologia
Tr-15	0,0 - 3,0	Riporti/aterzi, asfalto, plastiche, tessuti
Tr-16	0,0 - 2,2	Riporti/aterzi, asfalto, plastiche, tessuti
Tr-17	2,0 - 2,2	Riporti/aterzi, asfalto, plastiche, tessuti
Tr-18	1,0 - 3,0	Riporti/aterzi, asfalto, plastiche
Tr-19	0,0 - 3,0	Riporti/aterzi, asfalto, plastiche, RSU, ecc...
Tr-20	0,4 - 3,0	Riporti/aterzi, asfalto, plastiche, pvc

Note:
 Le delimitazioni delle aree interessate da discarica sono state definite, sulla base di un criterio puramente geometrico, unendo, per ciascuna area, oggetti di caratterizzazione, tutti i punti estremi di ritrovamento RIFIUTI (trincee e perforazioni) e non considerando i superamenti CSC.
 Dal punto di ritrovamento è stato quindi applicato un offset cautelativo di 20 m. Tale criterio è l'unico possibile, allo stato attuale delle conoscenze e con il dettaglio delle indagini effettuate (indagini puntuali su superfici estese) e la delimitazione dovrà quindi, nell'ambito delle fasi successive di definizione dell'eventuale intervento di bonifica/riassetto in sicurezza, essere opportunamente verificata.
 Per il calcolo del volume rifiuto è stato utilizzato lo spessore maggiore riscontrato nelle indagini puntuali in quest'area.

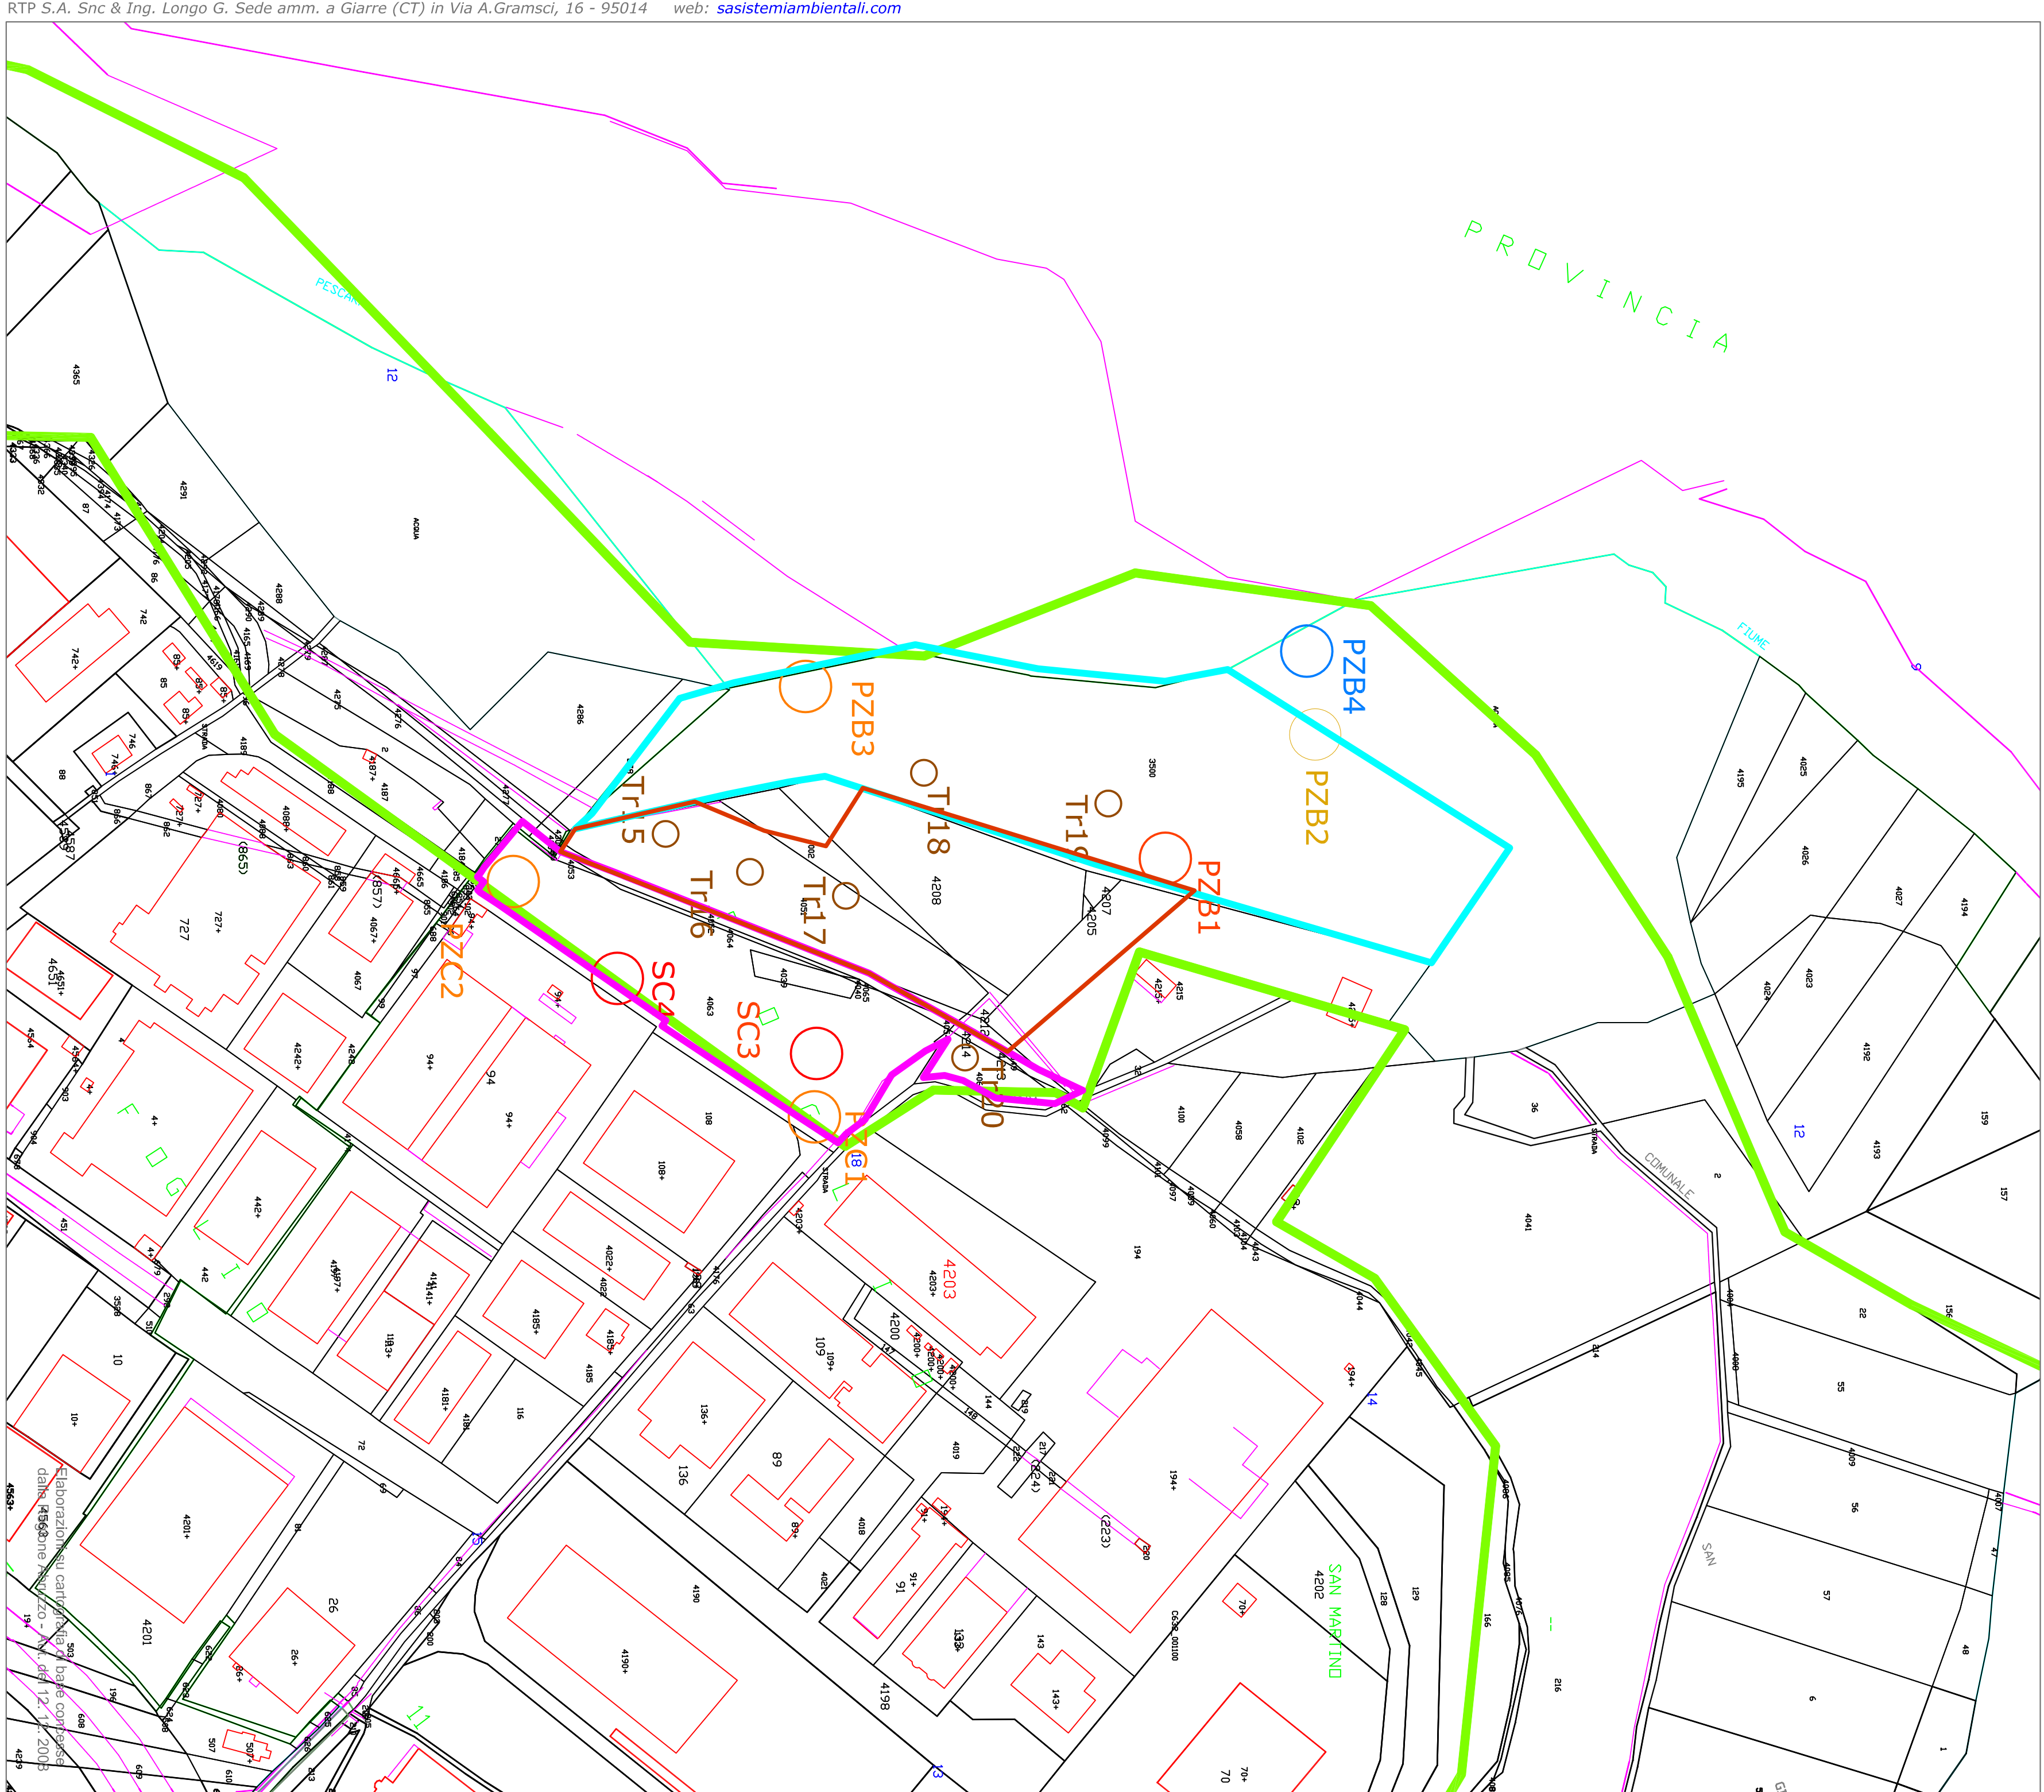

Elaborazioni su cartografia in base a compese dalla Regione Abruzzo - N. 66/12.1.2008