



COMUNE DI CHIETI
PIANO DI CARATTERIZZAZIONE AMBIENTALE

"Zone agricole e zone industriali libere individuate nell'Ordinanza sindacale n° 542 del 29.10.2008"
 Titolo V Parte IV D.Lgs. 152/2006 e s.m.l.
- PROGETTO ESECUTIVO -

Elenco elaborati

01 - Relazione generale	ID Elaborati	03_N
02 - Piano d'indagine proposto	Revisione	02
03 - Elaborati grafici	Data emissione	Luglio 2010
04 - Piano di sicurezza	Controllo copia	
05 - Computo metrico estimativo definitivo, Quadro economico, Elenco prezzi unitari e Analisi prezzi	Nome file: %Inquinamento, 5.000.000	
06 - Schema di contratto - Capitolato speciale d'appalto		

03 - Elaborati Grafici
 Il Responsabile integrazione attività

03_N
Inquinamento Accertato
 scala 1:5.000


I Progettisti

Il R.u.p.

Delimitazione delle aree da caratterizzare in relazione all'Ordinanza Sindacale n. 542/2008

Area Alitec s.p.a. (ex Zuccherificio)
 1,2-Dicloroetilene, 1,1-Dicloroetilene, Tetracloroetilene, Tricloroetilene, Ferro, Manganese, Idrocarburi totali, 1,2-Dicloropropano, Piombo.

Sito e contaminazione accertata

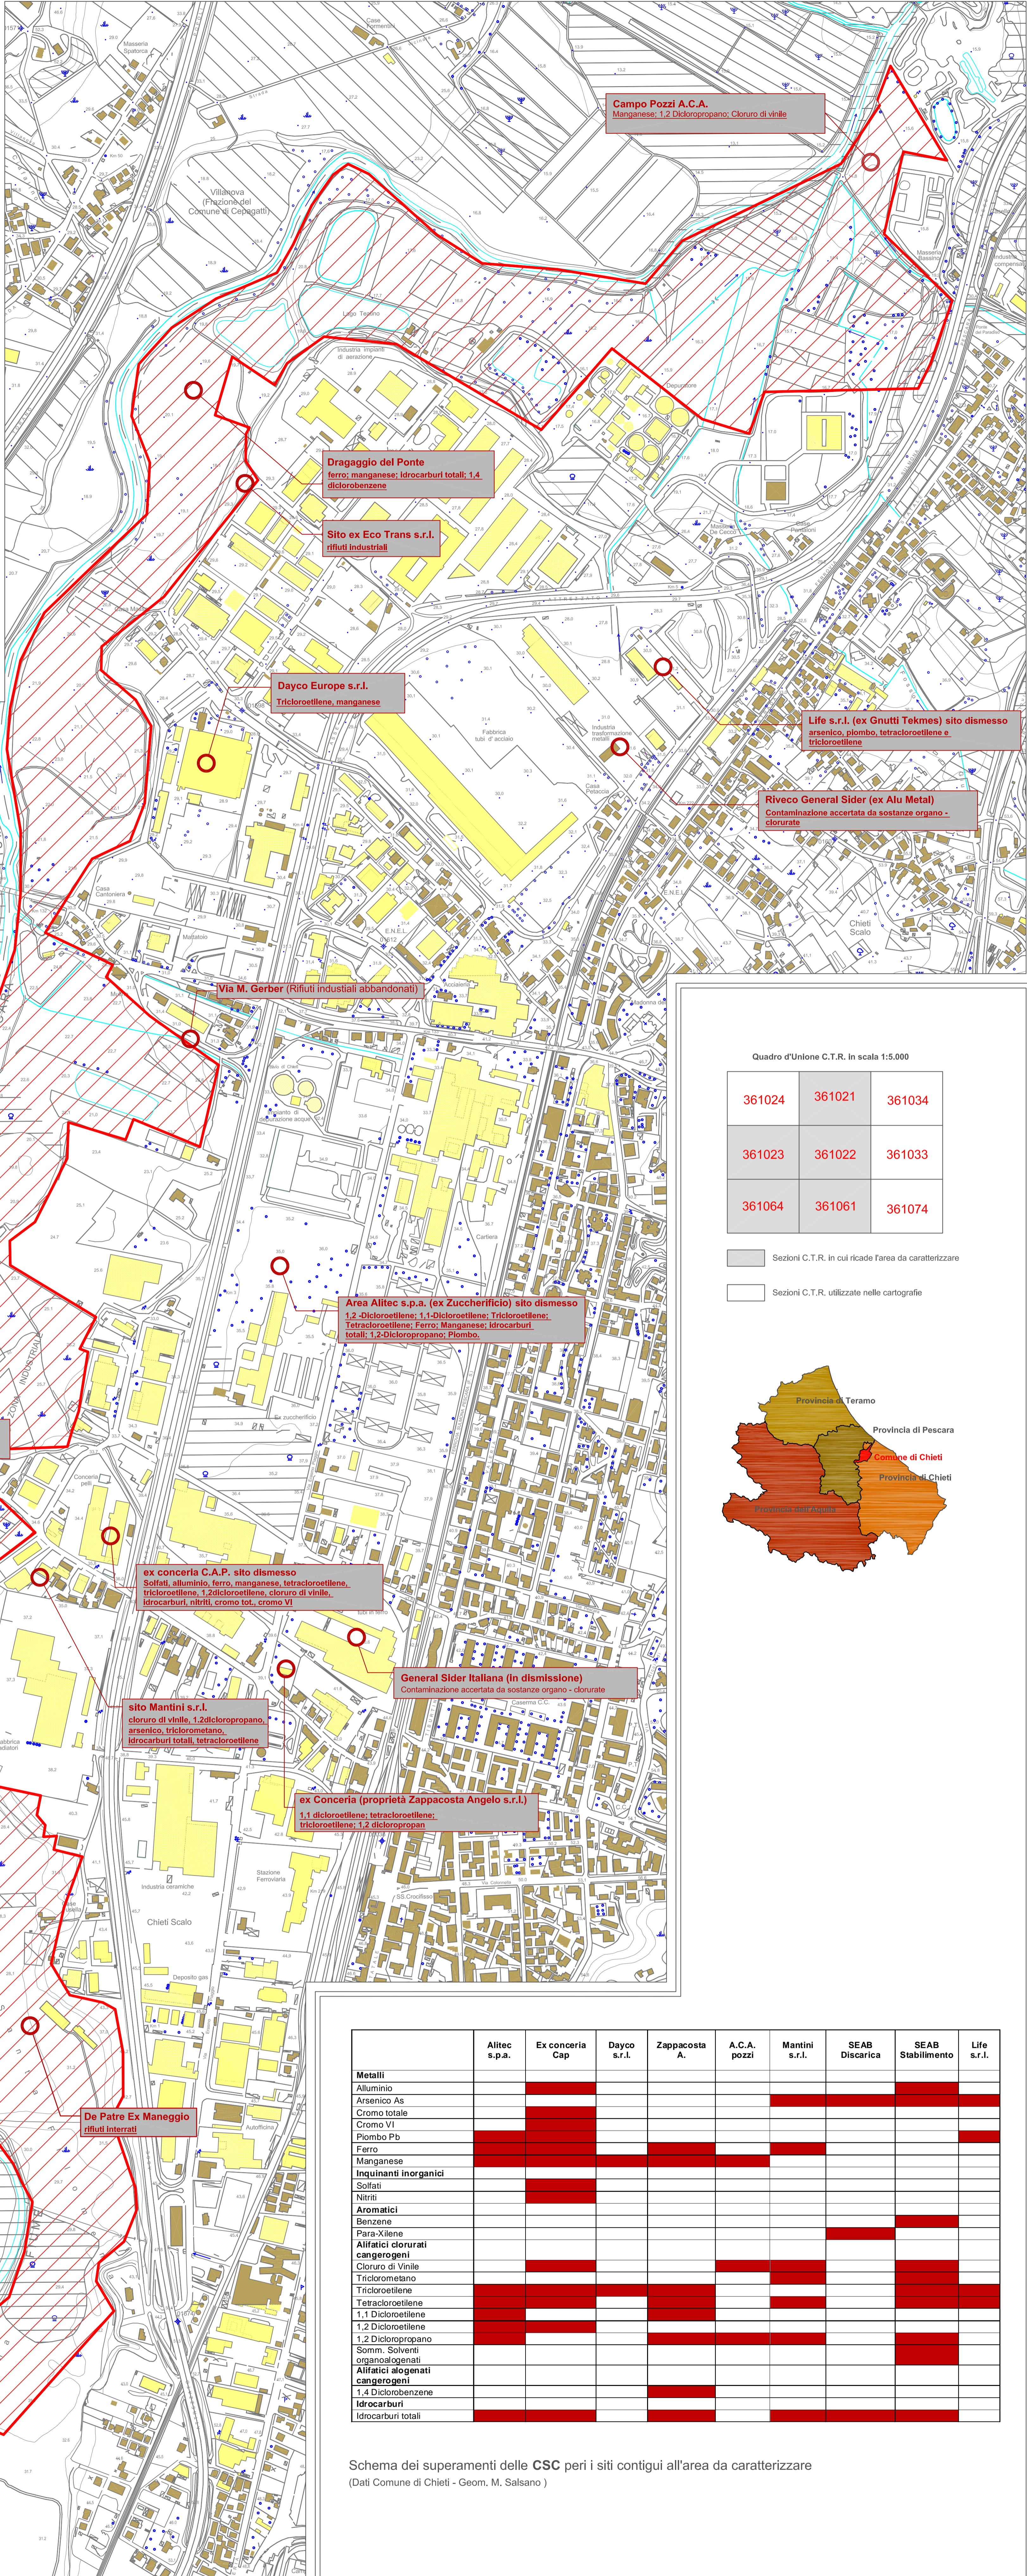


Quadro d'Unione C.T.R. in scala 1:5.000

361024	361021	361034
361023	361022	361033
361064	361061	361074

Sezioni C.T.R. in cui ricade l'area da caratterizzare

Sezioni C.T.R. utilizzate nelle cartografie

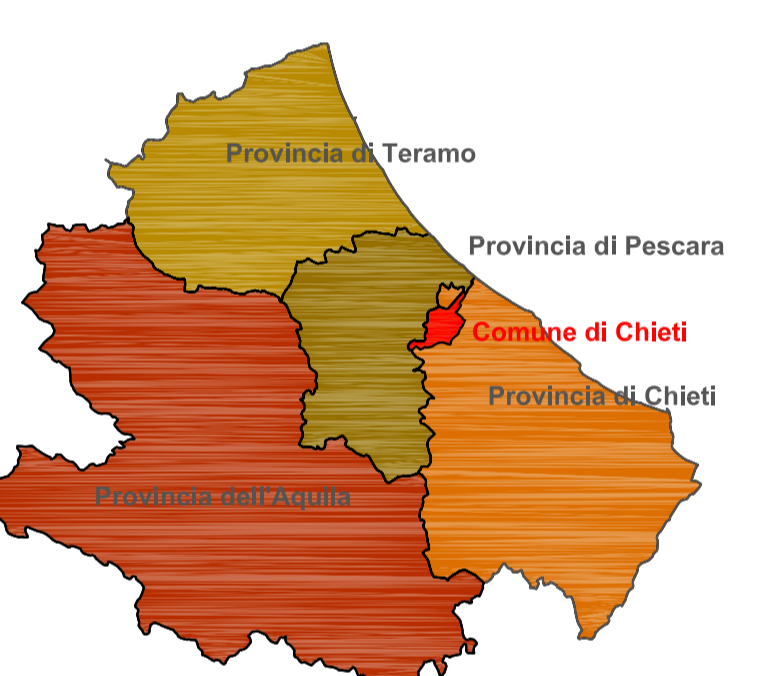

Cartografia di base C.T.R. Regione Abruzzo - Autorizzazione del 12/12/2008

RTP S.A. - Sinc. & Ing. Longo G. - Sede amm. e Garre (CT) in Via A. Gramsci, 16 - 66104 - web: assestemanbientale.com

	Alitec s.p.a.	Ex conceria Cap	Dayco s.r.l.	Zappacosta A.	A.C.A. pozzi	Mantini s.r.l.	SEAB Discarica	SEAB Stabilimento	Life s.r.l.
Metalli									
Aluminio									
Arsenico As									
Cromo totale									
Cromo VI									
Piombo Pb									
Ferro									
Manganese									
Inquinanti inorganici									
Solfati									
Nitrili									
Aromatici									
Benzene									
Para-Xilene									
Alifatici clorurati cancerogeni									
Cloruro di Vinile									
Triclorometano									
Tetracloroetilene									
Tetracloroetilene									
1,1 Dicloroetilene									
1,2 Dicloroetilene									
1,2 Dicloropropano									
Somm. Solventi organoalogenati									
Alifatici alogenati cancerogeni									
1,4 Diclorobenzene									
Idrocarburi									
Idrocarburi totali									

Schema dei superamenti delle CSC per i siti contigui all'area da caratterizzare (Dati Comune di Chieti - Geom. M. Salsano)