



# COMUNE DI CHIETI

## PIANO DI CARATTERIZZAZIONE AMBIENTALE

### "Zone agricole e zone industriali libere individuate nell'Ordinanza sindacale n° 542 del 29.10.2008"

Titolo V Parte IV D.Lgs. 152/2006 e s.m.l.  
- PROGETTO ESECUTIVO -

Elenco elaborati

- 01 - Relazione generale
- 02 - Piano di sviluppo proposto
- 03 - **Elaborati grafici**
- 04 - Piano di sicurezza
- 05 - Piano di sicurezza definitivo. Quadro economico, Elenco prezzi unitari e Analisi prezzi speciali d'appalto
- 06 - Piano di sicurezza definitivo

10 Elaborati	03.0
Revisione	01
Data emissione	Marzo 2010
Controllo copia	



Nome file: Q\_Analisi.dwg

### 03 - Elaborati Grafici

Il Responsabile Integrazione attività

### 03\_0

Analisi non in scala




Ingegneria e geologia per il territorio

RTT S.A. Snc & Ing. Longo G. Corso G.

I Progettisti

Il R.U.P.

Visti e Pareri

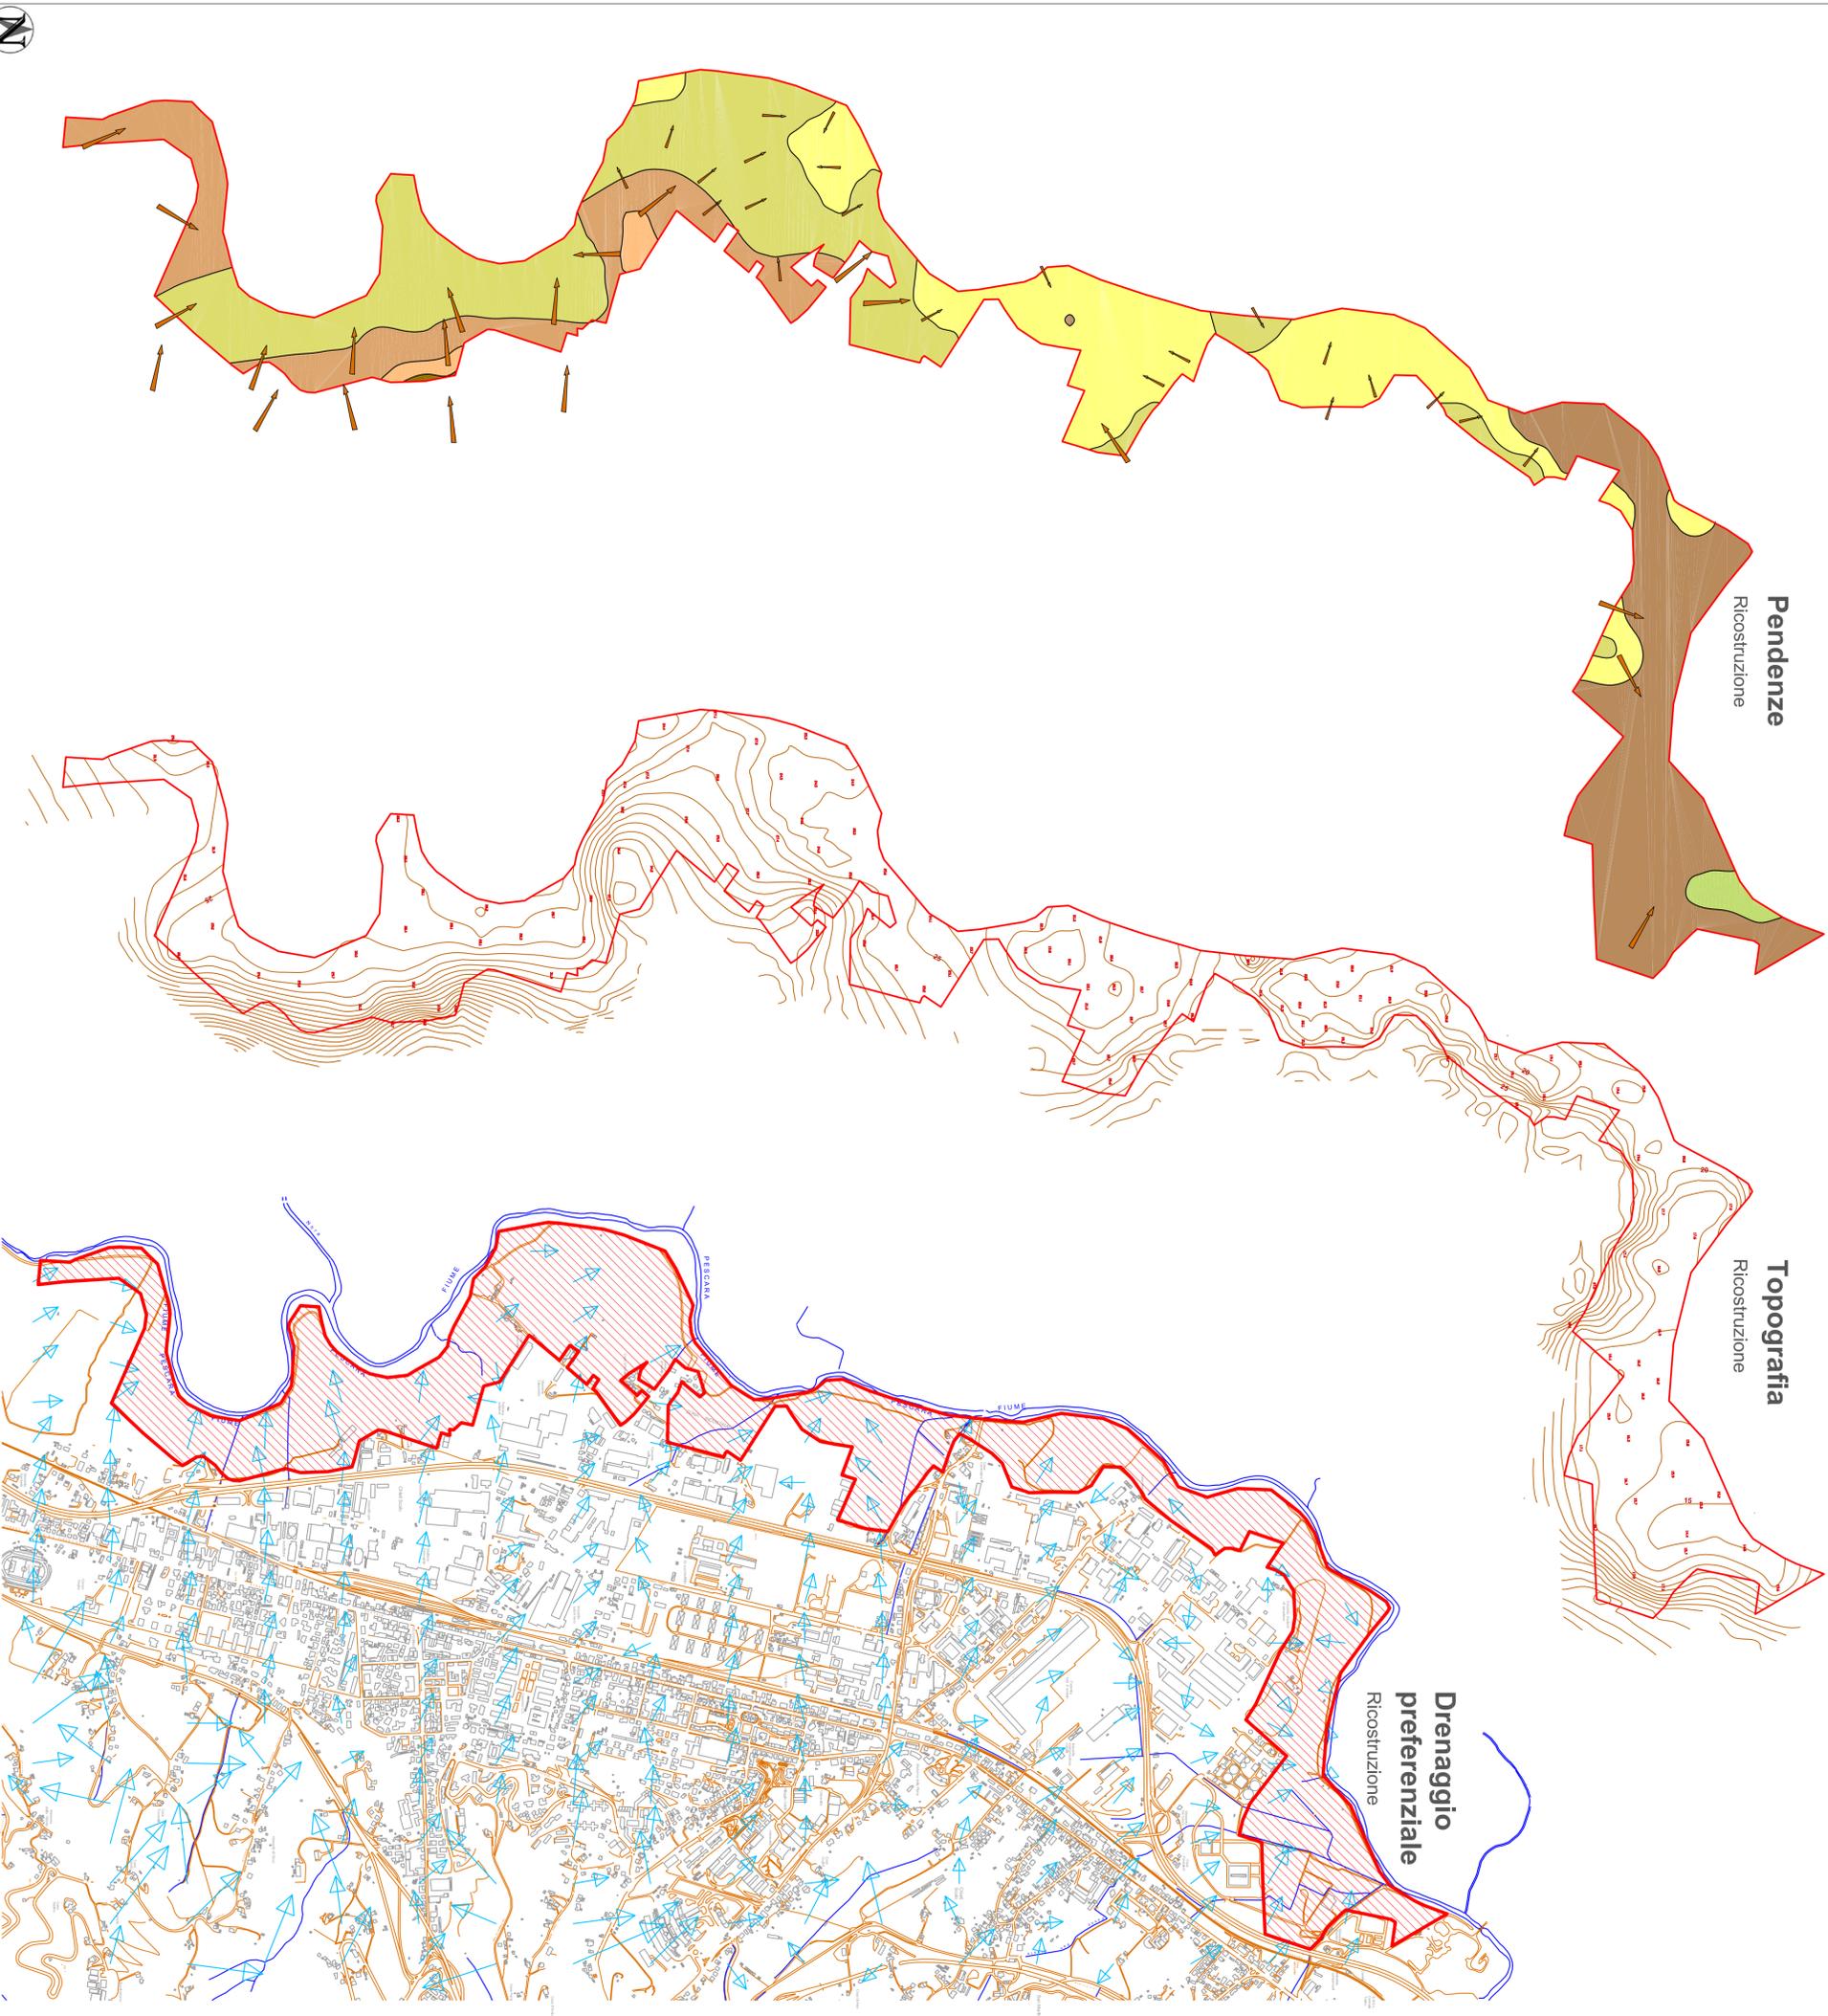

### Pendenze Ricostruzione

### Topografia Ricostruzione

### Drenaggio preferenziale Ricostruzione

Delimitazione aree da Caratterizzare (Ordinanza Sindacale n. 542/08)



Ricostruzione topografica (Analisi geostatistica Kriging del dato altimetrico della C.T.R.)



Direzione preferenziale di deflusso (Analisi geostatistica Kriging del dato altimetrico della C.T.R.)

Distribuzione delle pendenze (Analisi geostatistica Kriging del dato altimetrico della C.T.R.)

Edificio Indifferenziato (C.T.R.)

Linee di Comunicazione (Strade e Ferrovie C.T.R.)

Direzione preferenziale di deflusso (Analisi geostatistica Kriging del dato altimetrico della C.T.R.)