

COMUNE DI CHIETI
PIANO DI CARATTERIZZAZIONE AMBIENTALE
 "Zone agricole e zone industriali libere individuate nell'Ordinanza sindacale n° 542 del 29.10.2008"
 Titolo V Parte IV D.Lgs. 152/2006 e s.m.i.
 - PROGETTO ESECUTIVO -


01 - Relazione generale
 02 - Piano d'indagine proposto
 03 - Elaborati grafici
 04 - Piano di sicurezza
 05 - Computo metrico estimativo definitivo, Quadro economico, Elenco prezzi unitari e Analisi prezzi
 06 - Schema di contratto - Capitolato speciale d'appalto

ID Elaborati 03_R
 Revisione 02
 Data emissione Luglio 2010

03 - Elaborati Grafici
 Il Responsabile integrazione attività

03_R
 Punti di prelievo
 scala 1:5.000

I Progettisti Il R.u.p.

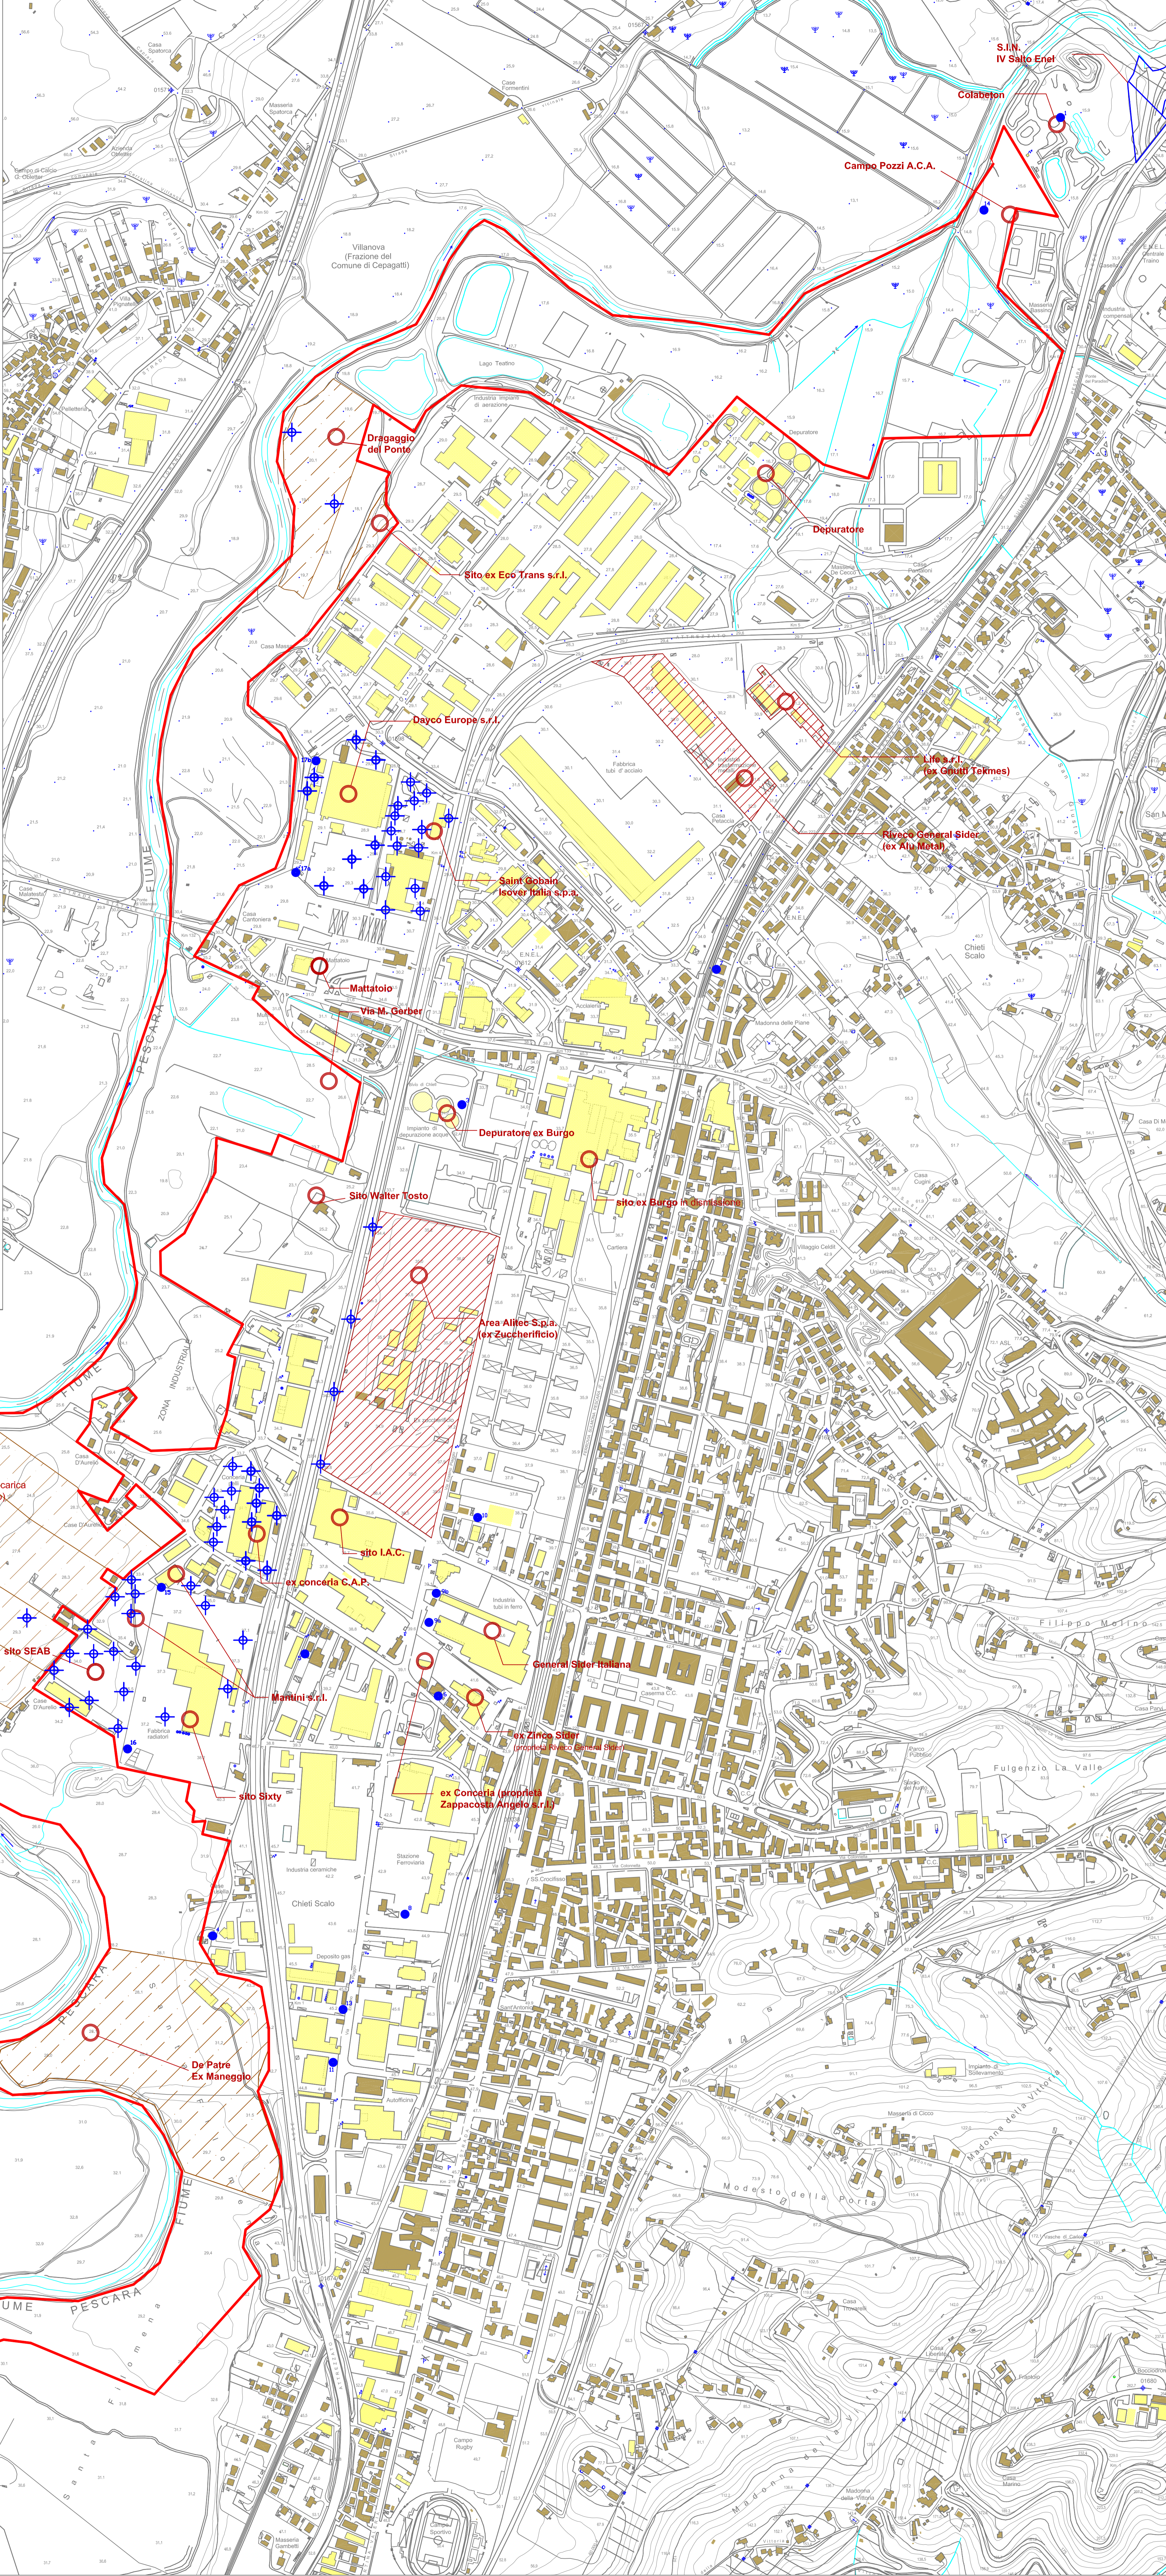

Elenco provvisorio di alcuni pozzi (censiti e/o in via di censimento all'ufficio catasto) utilizzabili per monitoraggio ambientale

CITTA'	COMUNE AREA	LOCALITA'	FOLIO	PARTICELLA	USO
COLABRITTON S.r.l.s	Chieti	Bassano	75 12	11 100	Industriale
Chieti S.p.A. - Obiettivo Centro Onoleale	Chieti	Via D. Paganò, 19	75 25	11 109	Impiego
Carone Impiegi S.p.A. (ex C.R.I.)	Chieti	Via D. Paganò, 19	75 25	11 111	Industriale
Castelli Quarese	Chieti	Via Melito Canosa - Chieti Scalo	75 27	11 162	Impiego
Castelli Quarese	Chieti	Via Perino, 117	75 27	11 351 - 448	Impiego
Ch. Sordani Paolo	Chieti	Via Perino	75 27	11 25	Impiego
Ch. Sordani Paolo	Chieti	Via Madonna delle Grazie	75 16	11 253	Impiego
Ch. Sordani Paolo S.r.l. - Anonima Sordani	Chieti Scalo	Via D. Paganò	75 27	11 449-553	Industriale
Ch. Sordani Paolo S.p.A.	Chieti Scalo	Via Perino	75 25	11 25	Industriale
ELETTRA S.p.A.	Chieti Scalo	Via Emanuele Paganò, 71	75 27	11 410-8	Industriale
General Sider S.p.A.	Chieti Scalo	Via Paganò	75 25	11 371	Industriale
Imes S.p.A.	Chieti Scalo	Zone industriale	75 27	11 309a	Impiego
INTORSA S.p.A.	Chieti Scalo	Zone industriale	75 25	11 520	Industriale
INTORSA S.p.A.	Chieti	Zone industriale	75 12	11 417-8	Industriale

Definizione delle aree da caratterizzare in relazione all'Ordinanza Sindacale n. 542/2008

Definizione delle presunte discariche

S.I.N. (Sito d'Interesse Nazionale) IV salto Enel

Siti industriali

Piezometro

Pozzo

Quadro d'Unione C.T.R. In scala 1:5.000

361024	361021	361034
361023	361022	361033
361064	361061	361074

Sezioni C.T.R. in cui ricade l'area da caratterizzare
 Sezioni C.T.R. utilizzate nelle cartografie

