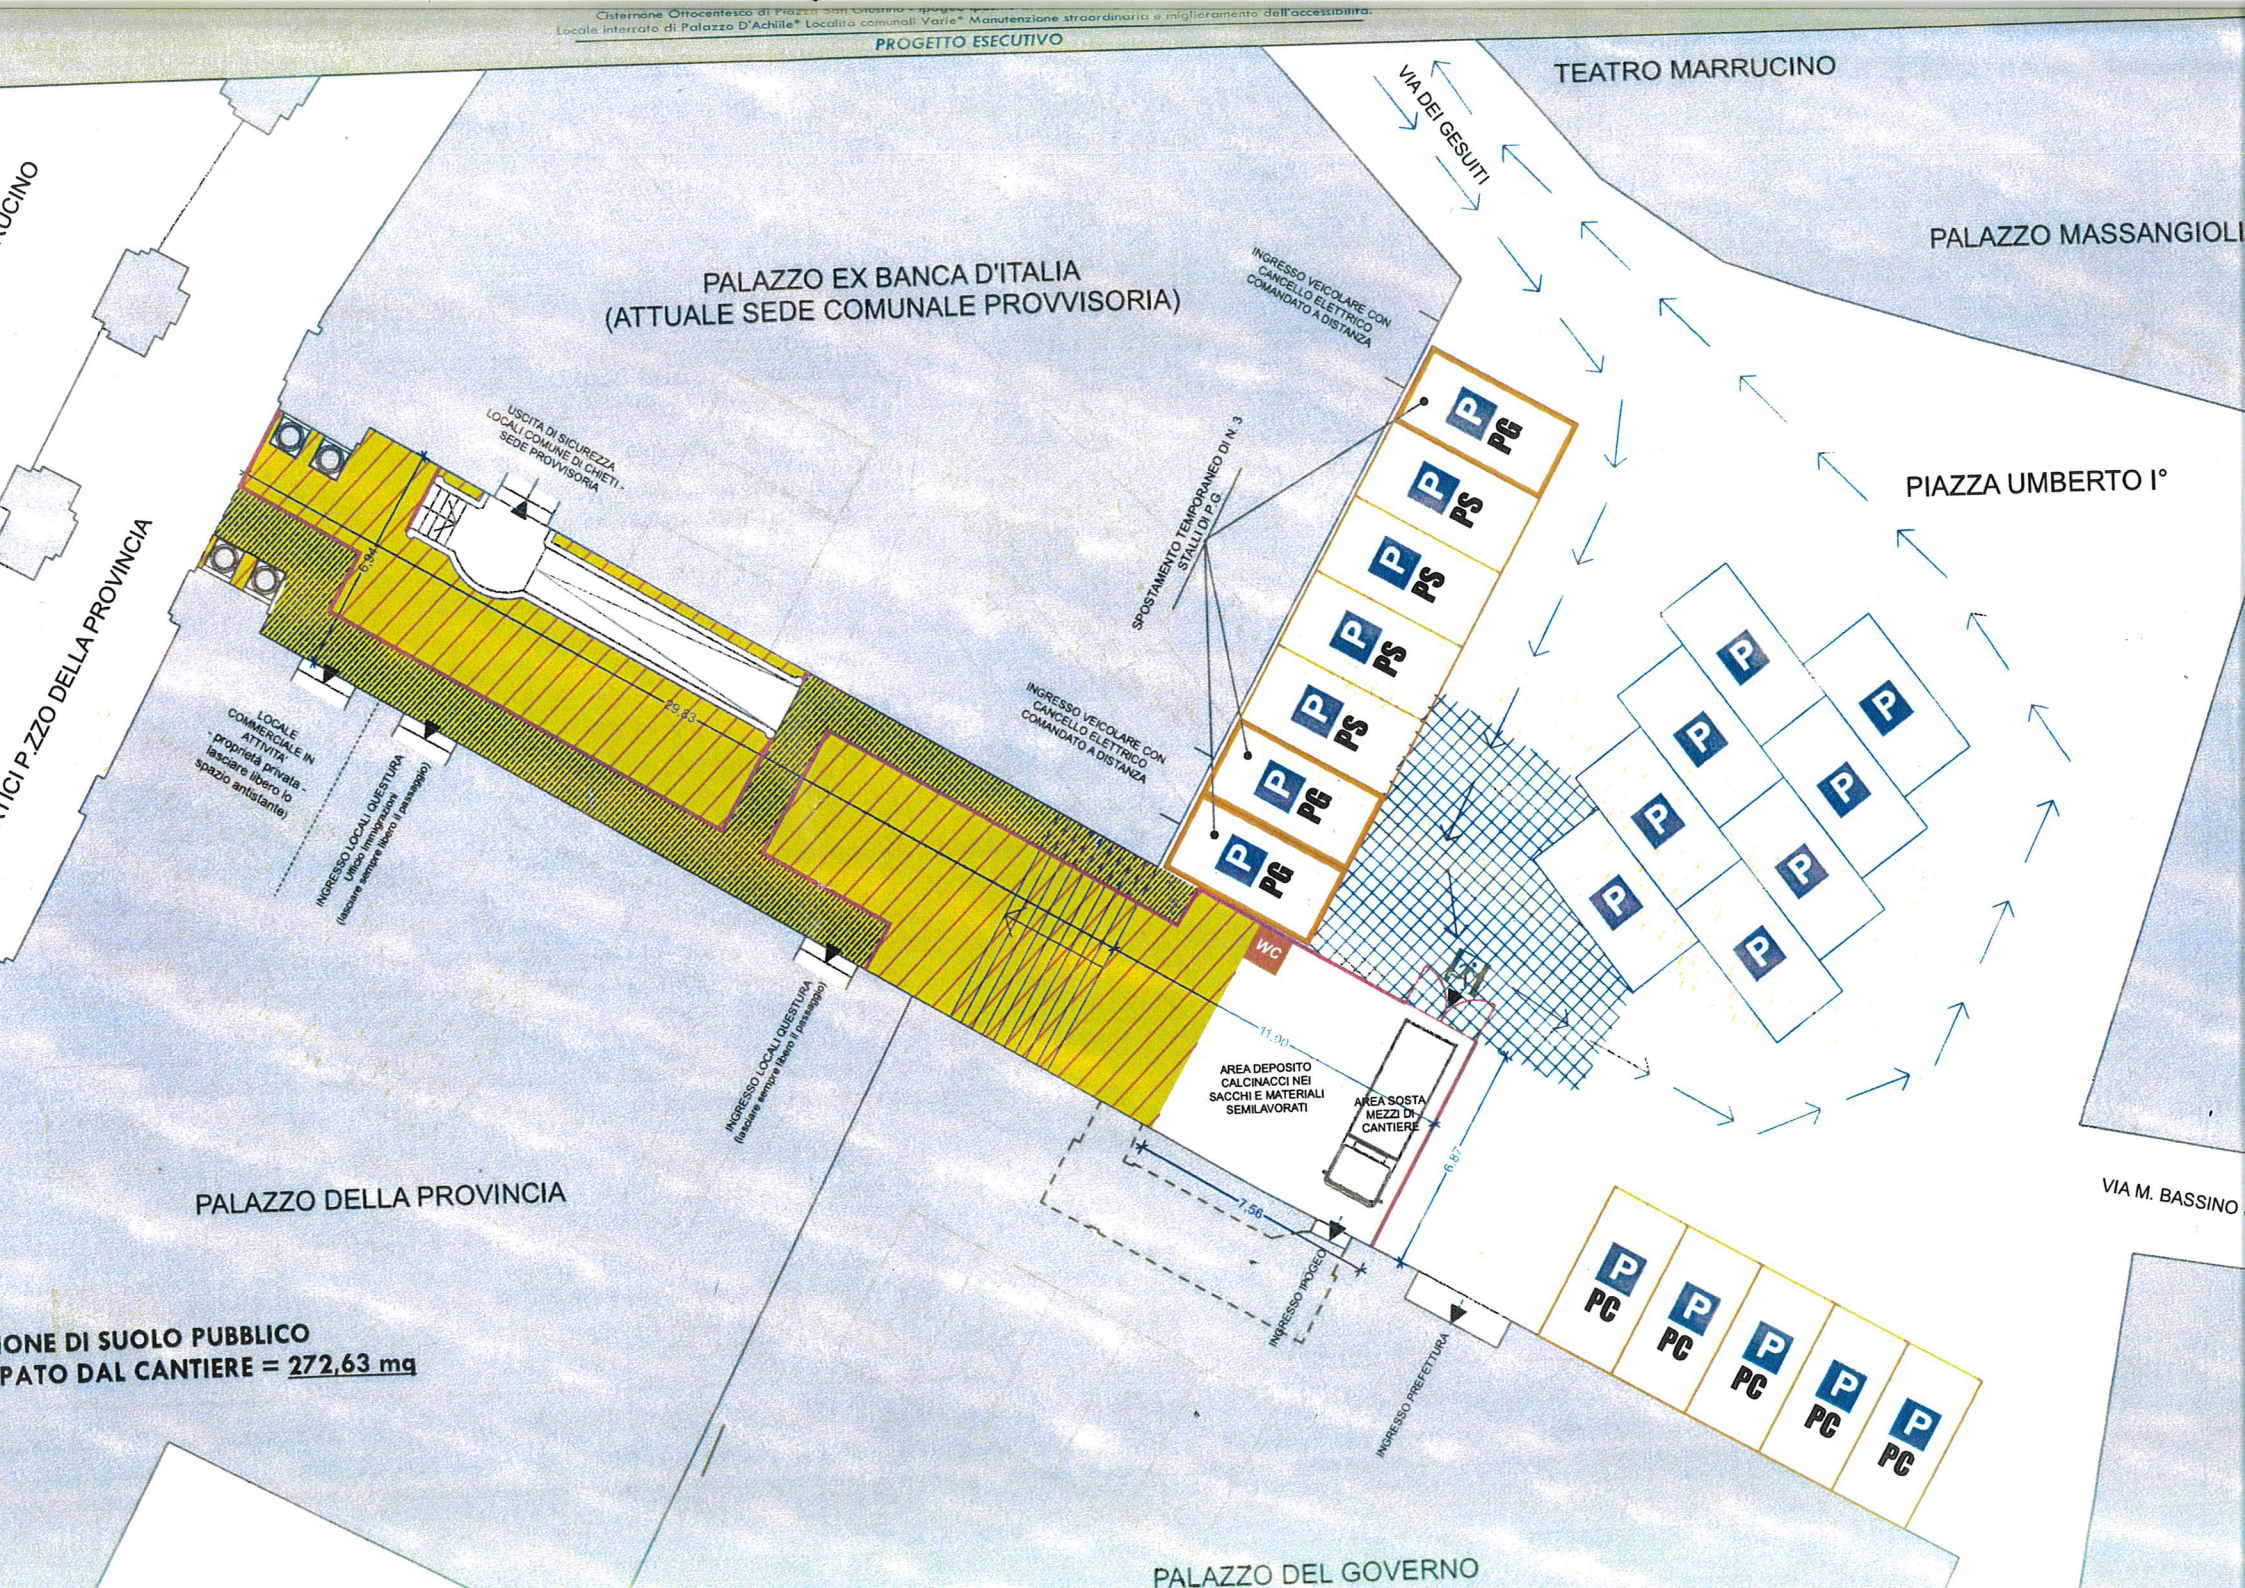

ONE DI SUOLO PUBBLICO
PATO DAL CANTIERE = 272,63 mq